PLANTA PRIMER PISO-ACONDICIONADORES DE AIRE

ESCALA 1/100

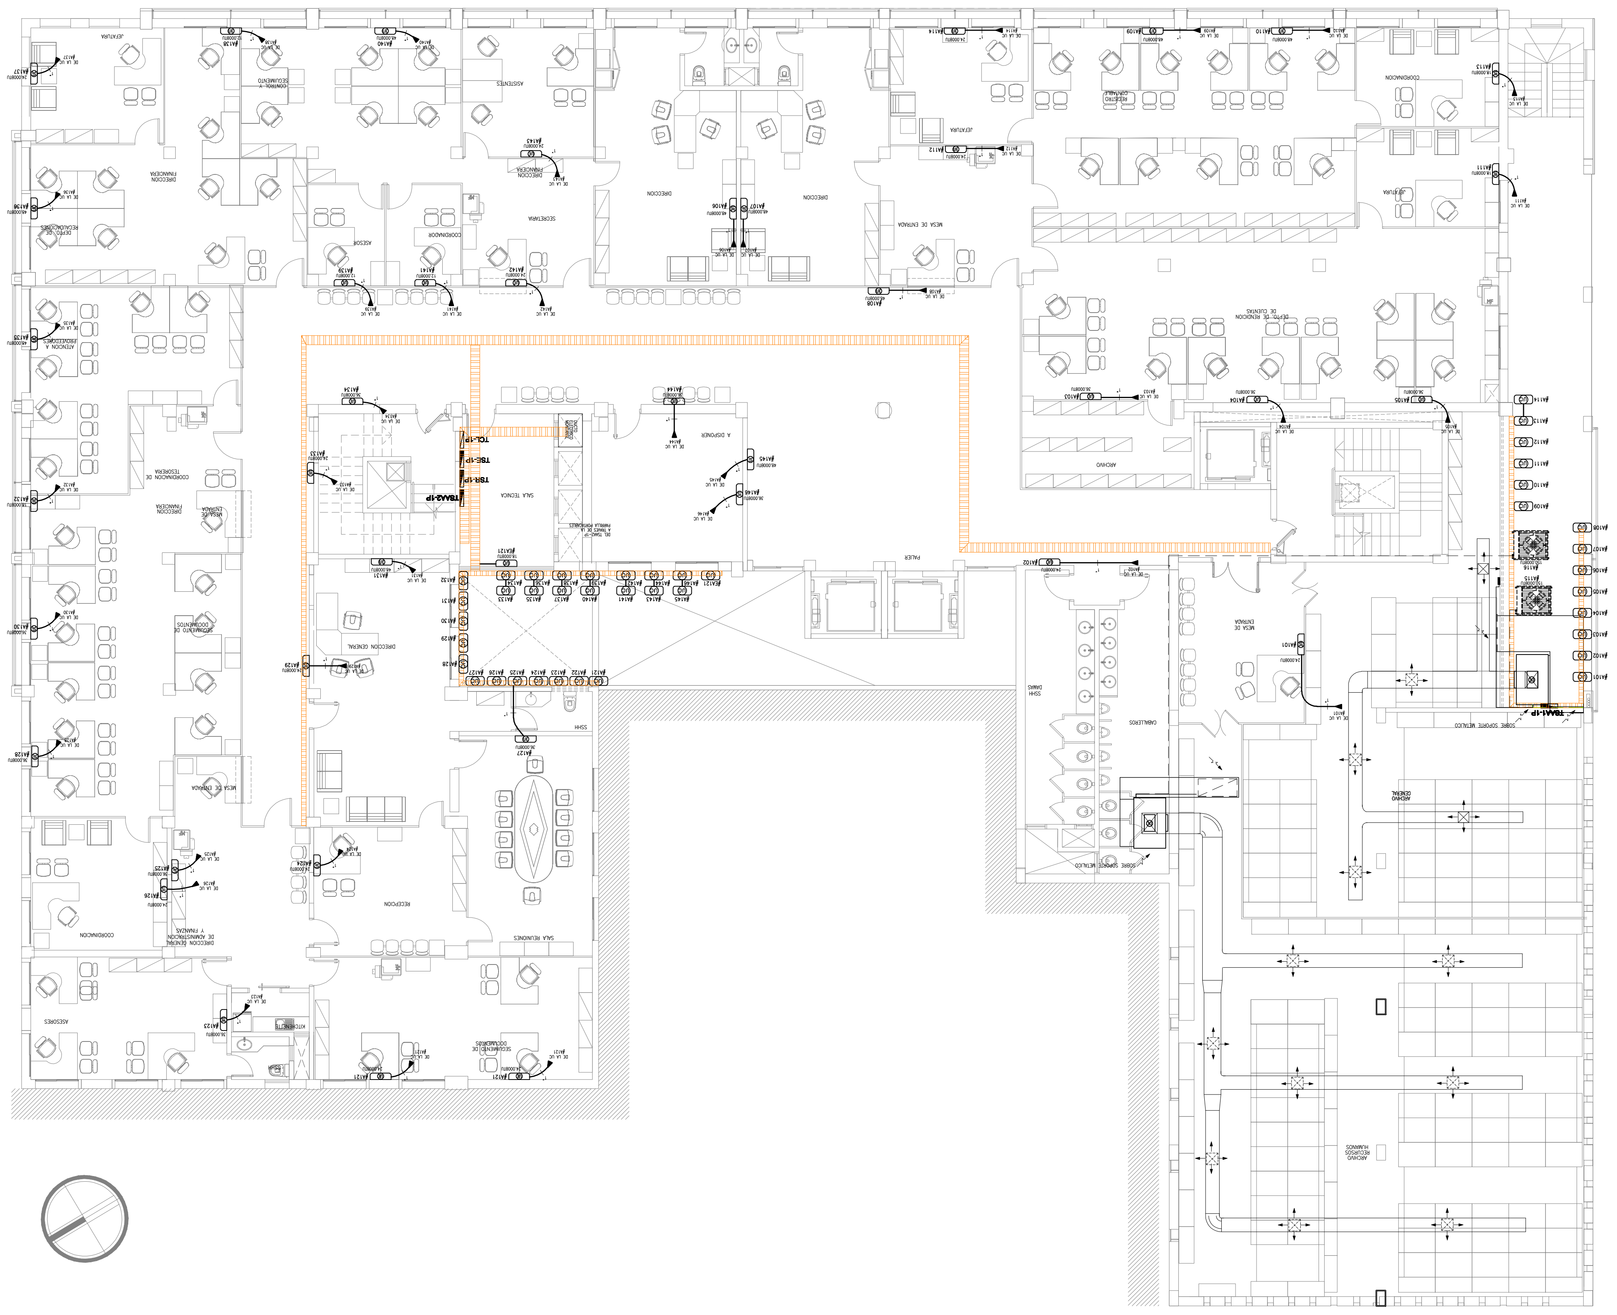

SIMBOLOGIA

	Unidad evaporadora, acondicionador de aire split
	Unidad condensadora, condicionador de aire split
	Tablero de control de luces
	Tablero seccional
	Ducto para circuitos de MUE
	Ducto para circuitos subterraneos
	Perfilig portacables

OBSERVACIONES:
*Todos los conductores que van por la pared protegidos con de tipo THW.
*La pared perforada debera ser reforzada por un conductor de cobre desnudo de 16 mm², para el dimensionado de la malla.

ACONDICIONADORES DE AIRE

DESCRIPCION	CAPACIDAD	CABLEADO DE COBRE	INTERMACION ELECTRICA
SPLIT DE PARED, CON CONTROL REMOTO INALAMBRICO	12.000 BTU/H	#12/2, #14/4	1/220V/50HZ-1.5KW
SPLIT DE PARED, CON CONTROL REMOTO INALAMBRICO	18.000 BTU/H	#5/8", #3/8"	1/220V/50HZ-2.5KW
SPLIT DE PARED, CON CONTROL REMOTO INALAMBRICO	24.000 BTU/H	#3/4", #3/8"	1/220V/50HZ-3.0KW
SPLIT DE PARED, CON CONTROL REMOTO INALAMBRICO	36.000 BTU/H	#3/4", #3/8"	3/380V/50HZ-4.0KW
SPLIT DE PARED, CON CONTROL REMOTO INALAMBRICO	48.000 BTU/H	#7/8", #3/8"	3/380V/50HZ-5.0KW

BLOQUE B — 1º PISO-AA

MINISTERIO PUBLICO
FISCALIA GENERAL DEL ESTADO
ADECUACION A LA INFRAESTRUCTURA EDUCIVA DEL BLOQUE ADMINISTRATIVO Y FINANCIERO

Administración Pública
Infraestructura de Transporte
DEPARTAMENTO DE DISEÑO Y PROYECTOS

UBICACION:	CHILE ESQ JEJUI
PROPIETARIO:	MINISTERIO PUBLICO
DIRECCION:	NTRA SRA ASUNCION E/ HAEDO E HUAMAITA
PROFESIONAL:	ING. GERMAN FLORES OZUNA — PAT.No:
DIRECCION:	CAMPO VIA N°2262 C/ FELIX BOGADO
CTA.CTE.CTRAL:	11-098-01/02/03/19
SUP. TERRENO:	SUP. A ADECUAR:

1.LAMINA N°	SECCA 1:100	EL19
Autoc CAD		

PROFESIONAL — PROPIETARIO