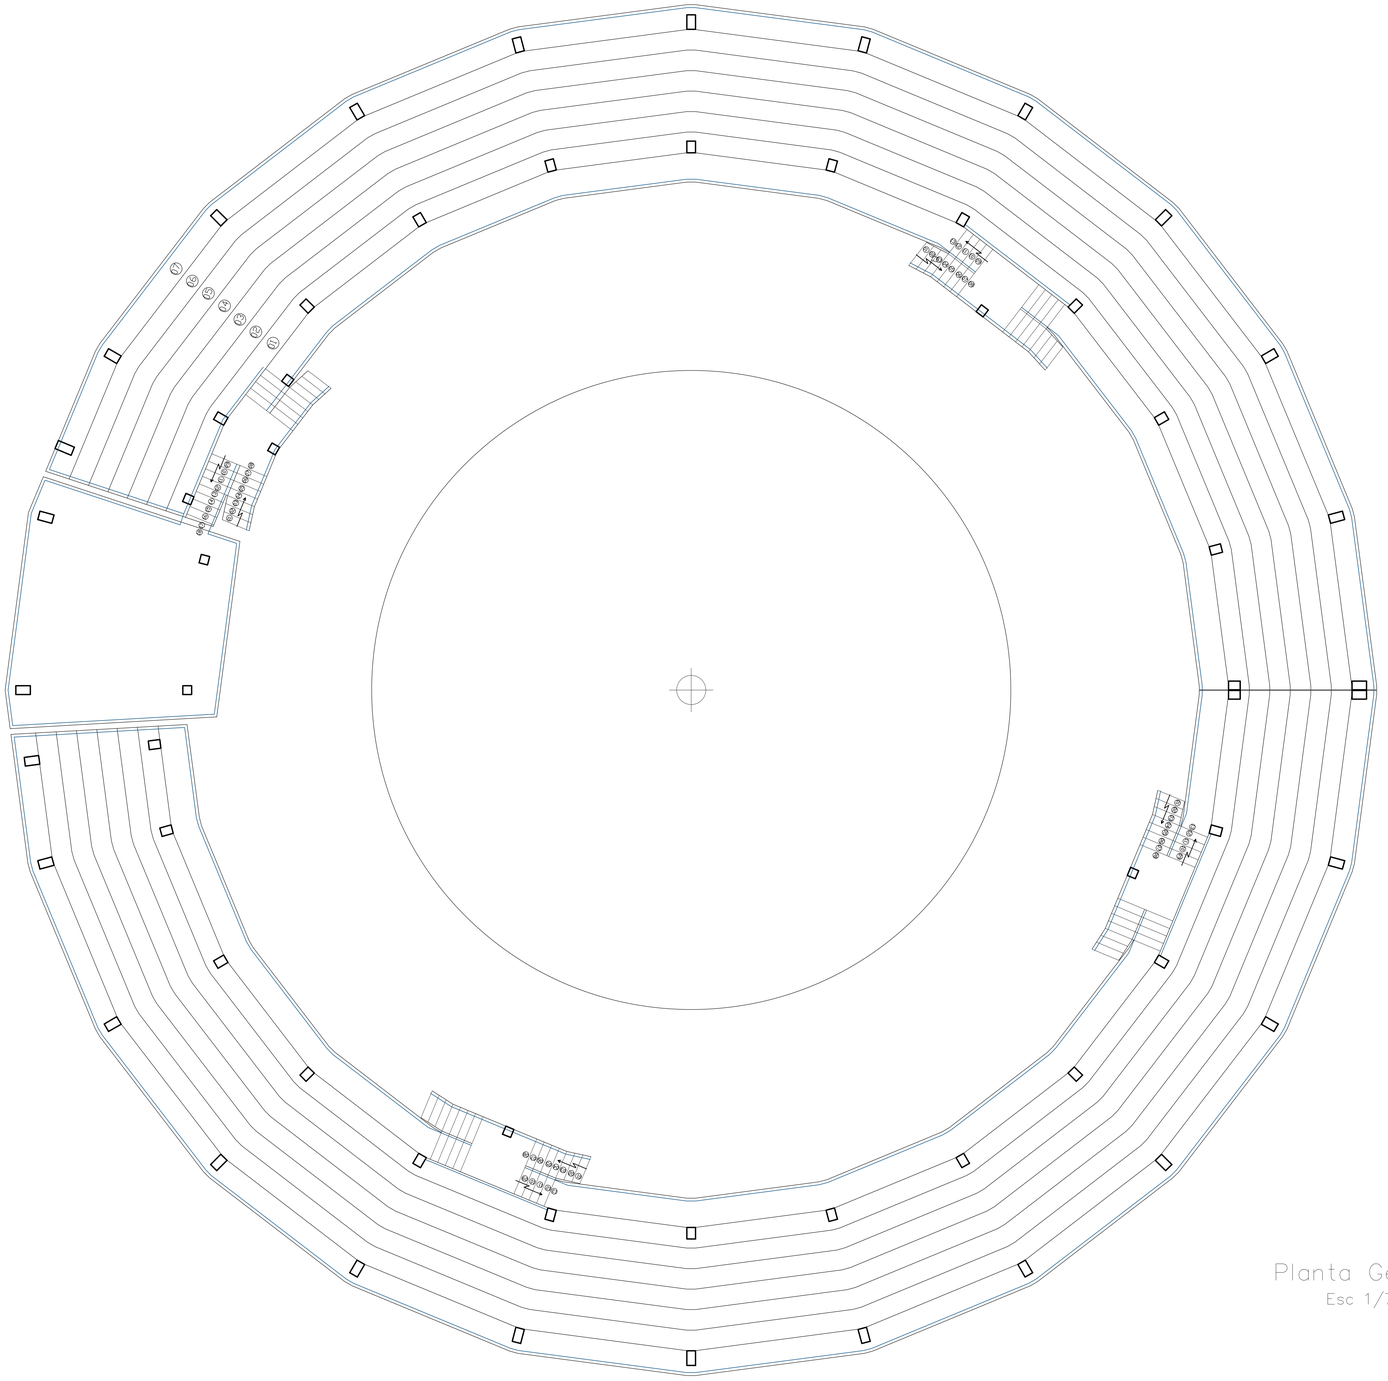

Planta General
Esc 1/75

Planta General P1/4

OBRA: Construcción Graderías
Propietario:
Ubicacion:
Proyecto: Gobernación de Paraguarí
Sup. del Terreno: m2
Sup a Ampliar: 1.732 m2
Ciudad: Paraguarí – Depto.: Paraguarí
Agosto 2022

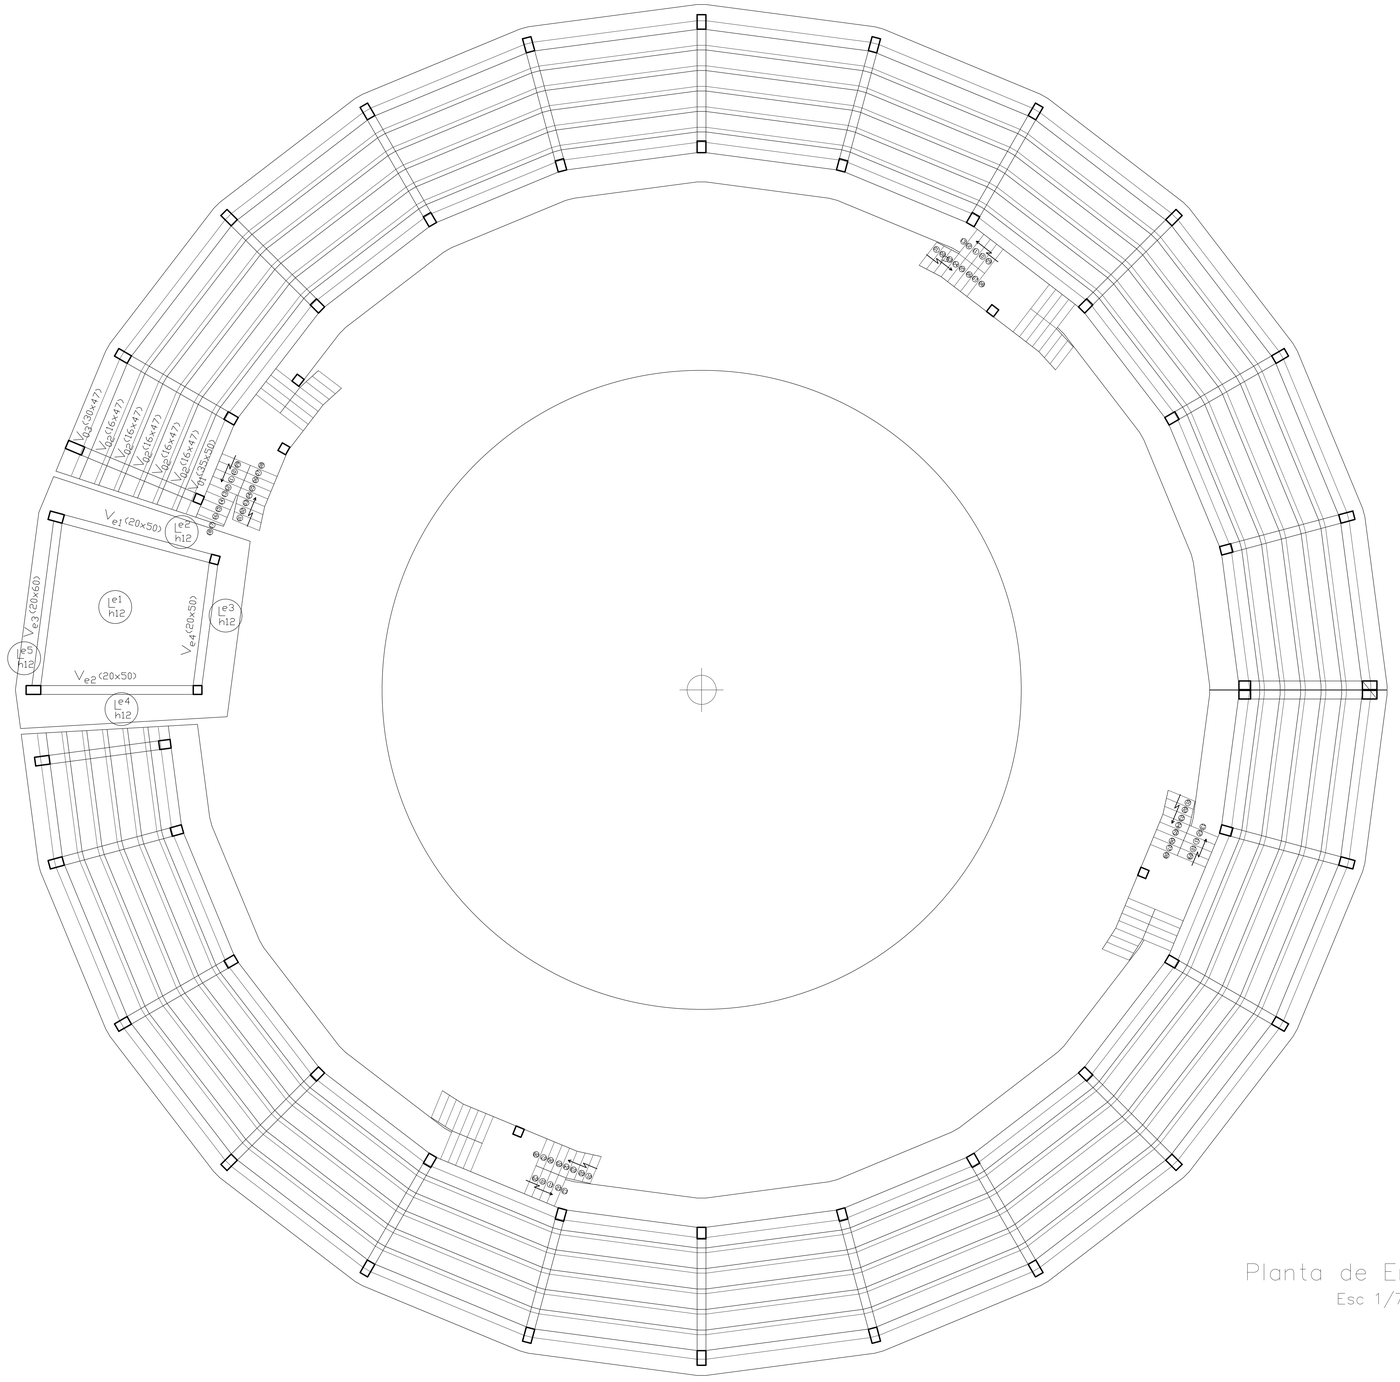

Planta de Encofrado

Esc 1/75

Encofrado P2/4

OBRA: Construcción Graderías

Propietario:

Ubicacion:

Proyecto: Gobernación de Paraguarí

Sup. del Terreno: m2

Sup a Ampliar: 1.732 m2

Ciudad: Paraguarí – Depto.: Paraguarí

Agosto 2022

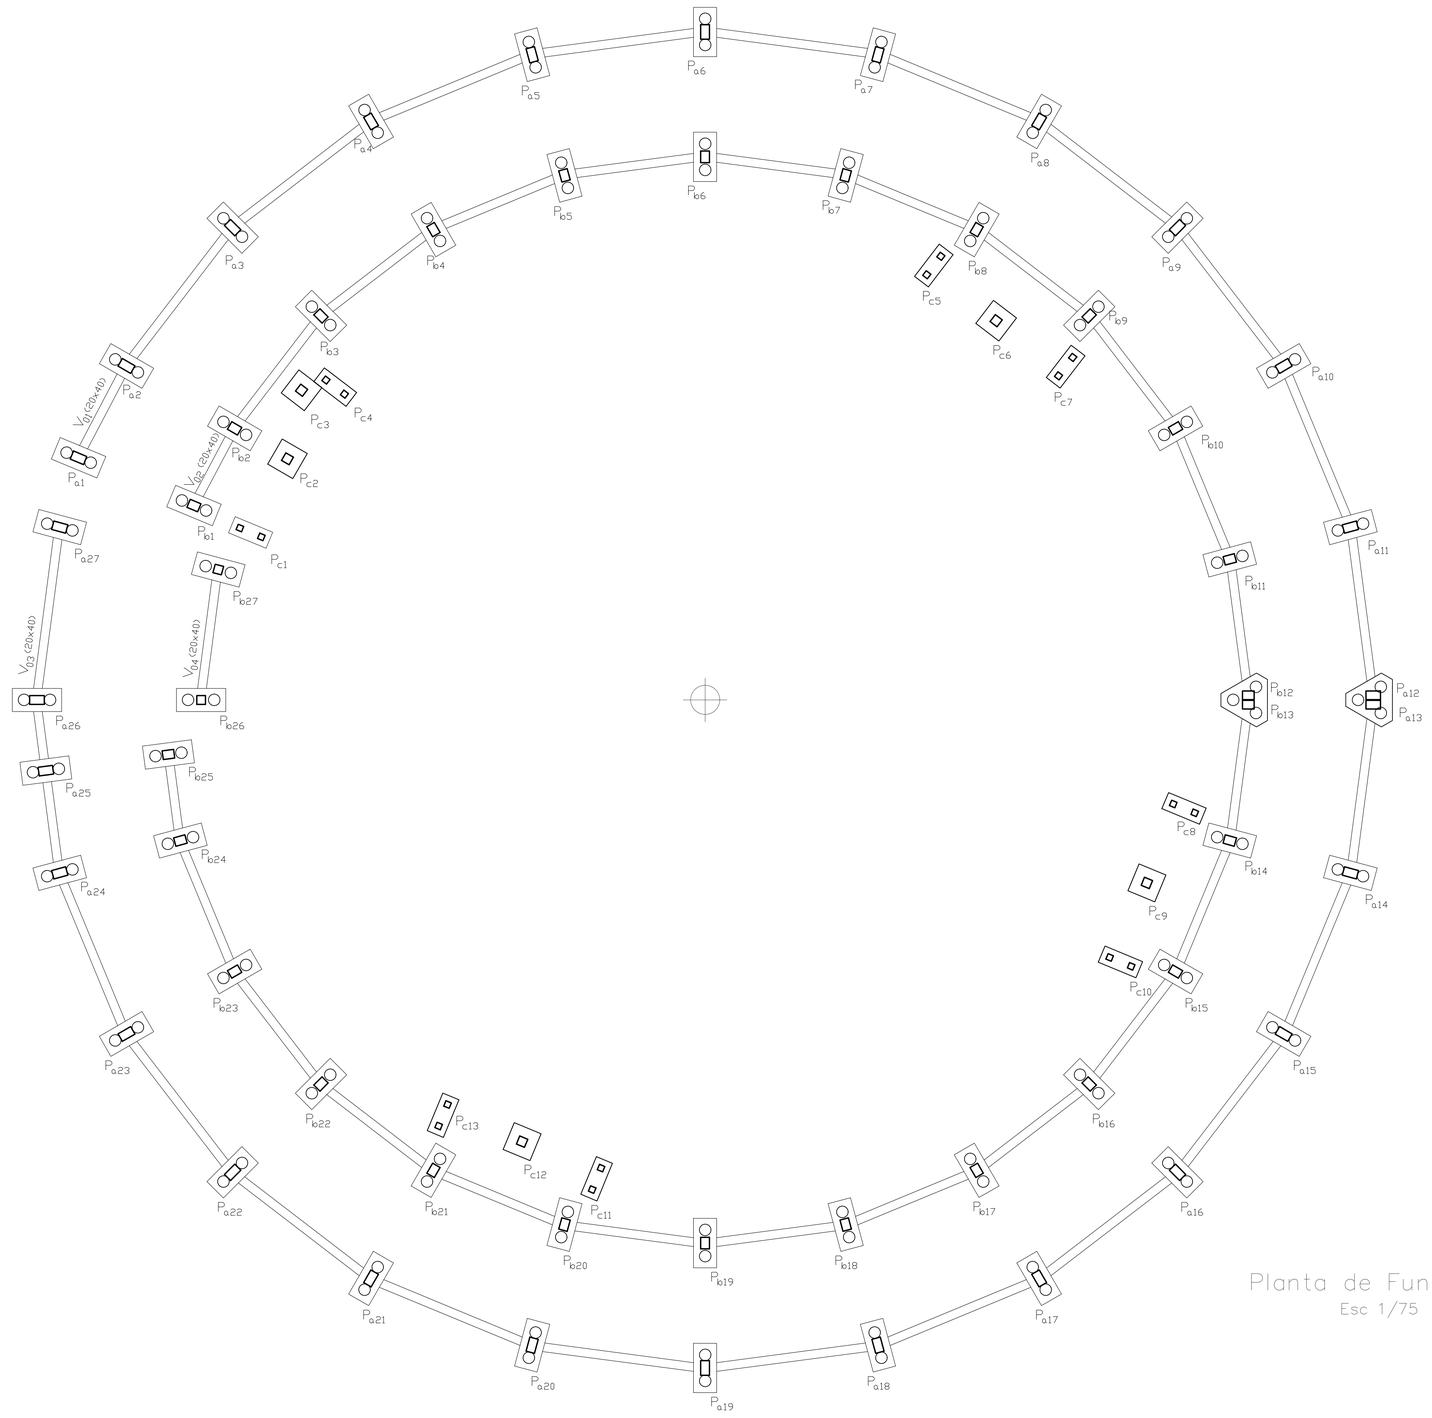

Planta de Fundación

Esc 1/75

Fundación P3/4

OBRA: Construcción Graderías
Propietario:
Ubicacion:
Proyecto: Gobernación de Paraguarí
Sup. del Terreno: m2
Sup a Ampliar: 1.732 m2
Ciudad: Paraguarí – Depto.: Paraguarí
Agosto 2022

Corte
Detalle de Vigas y Pilares de Graderías
Esc 1/50

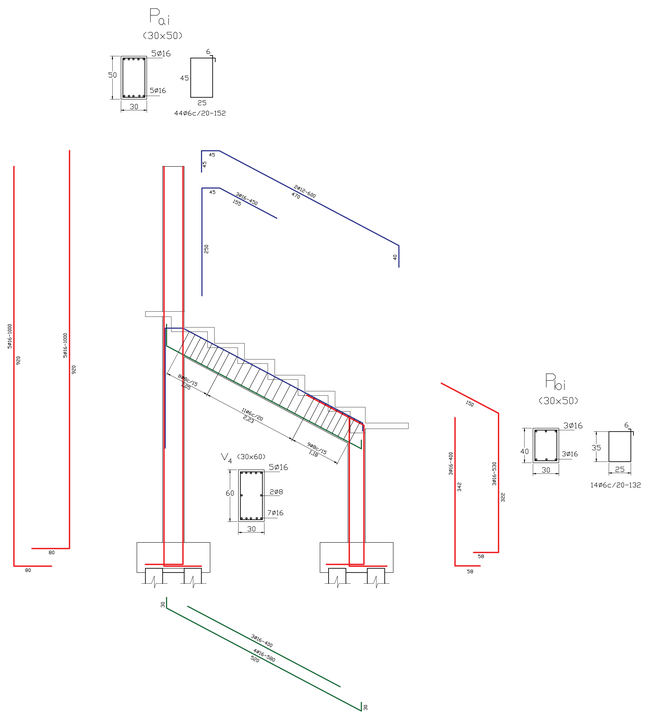

Encofrado
Corte
Esc 1/50

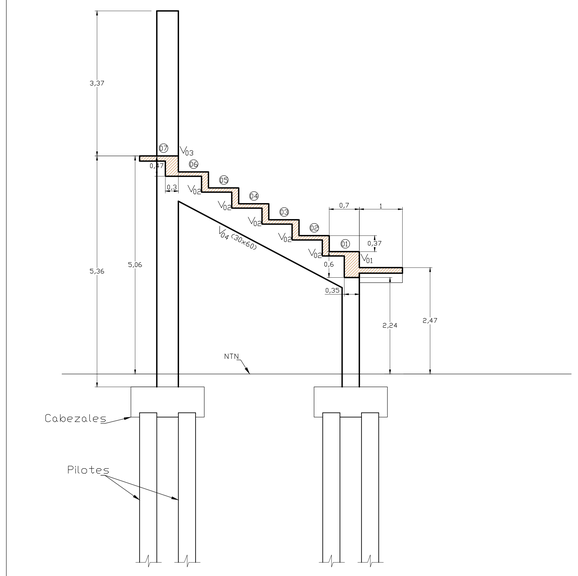

Escalera
Esc 1/50

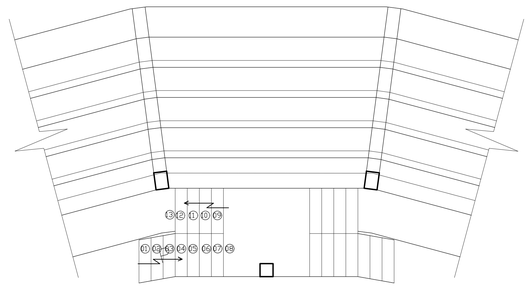

Planta

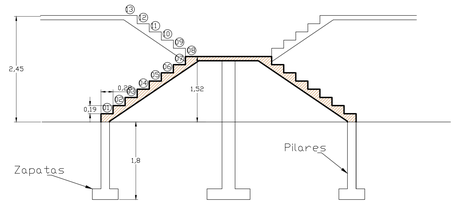

Corte

Detalle de Cabezales
Esc 1/25

Detalle de cabezales de dos pilotes

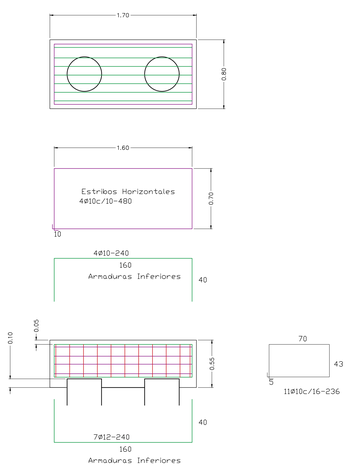

Detalle de cabezales de tres pilotes

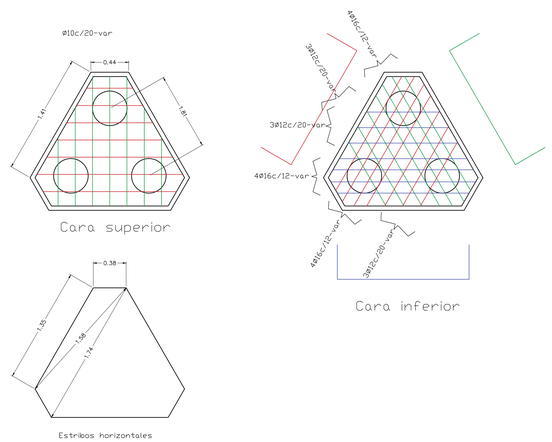

Pilotes de HºAº

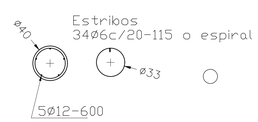

Estribos
34Ø6c/20-115 o espiral

Recubrimiento = 3,5 cm

Cortes y Detalles varios P4/4

OBRA: Construcción Graderías
Propietario:
Ubicacion:
Proyecto: Gobernación de Paraguarí
Sup. del Terreno: m2
Sup a Ampliar: 1.732 m2
Ciudad: Paraguarí – Depto.: Paraguarí
Agosto 2022