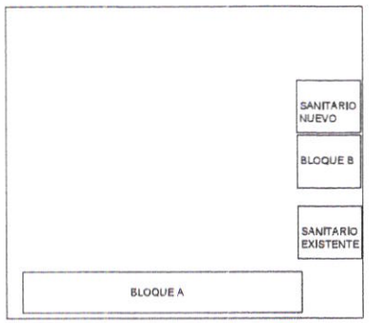

PLANTA DE UBICACIÓN
COORDENADAS: -25.265712, -57.073276

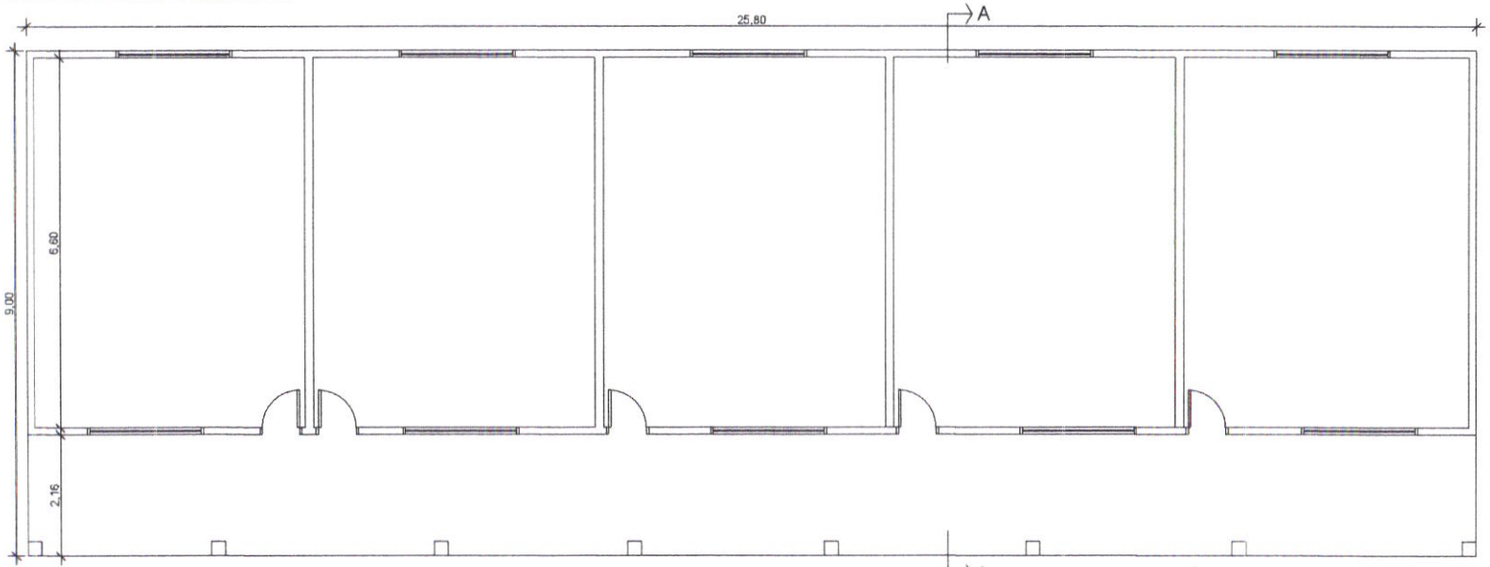

PLANTA ARQUITECTÓNICA
BLOQUE A

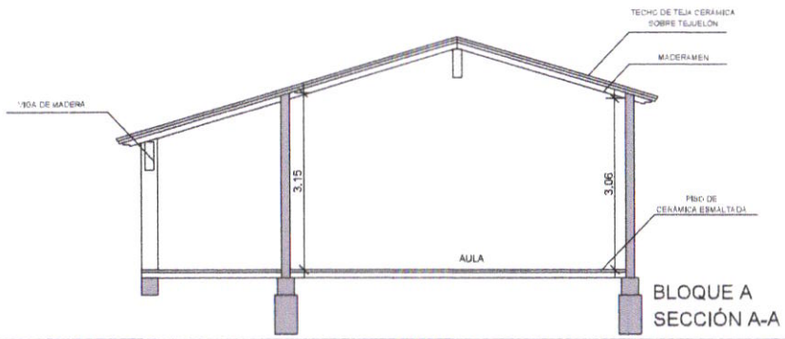

BLOQUE A
SECCIÓN A-A

MUNICIPALIDAD DE TOBATI
DEPARTAMENTO DE OBRAS

MUNICIPALIDAD DE TOBATI	
DEPARTAMENTO: DIRECCIÓN DE OBRAS	
DIVISION: PROYECTO Y FISCALIZACIÓN	
PLANO Sin Esc. / AÑO 2022	OBRA: ESCUELA BÁSICA N° SAN JOSÉ OBRERO REPARACIÓN DE AULAS BLOQUE A Y ADECUACION DE SANITARIO PARA NIVEL INICIAL
	PLANO N° 01

MUNICIPALIDAD DE TOBATI · DEPARTAMENTO DE OBRAS

Arq. Ruiz Jara
Jefe Dpto. de Obras

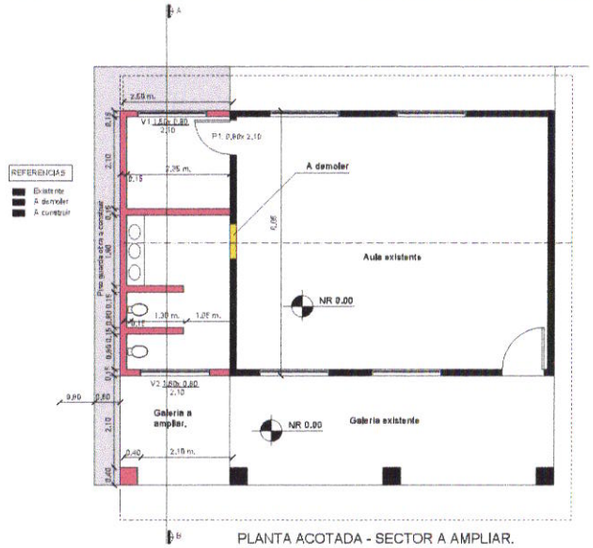

PLANTA ACOTADA - SECTOR A AMPLIAR.
Escala 1:50

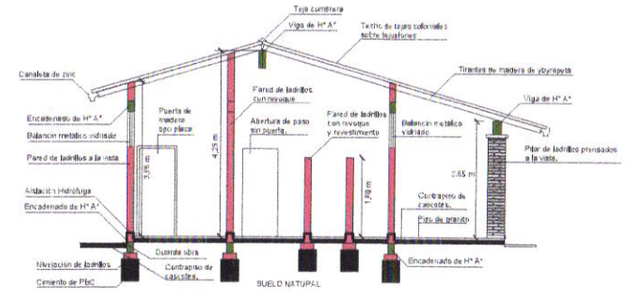

CORTE A - B

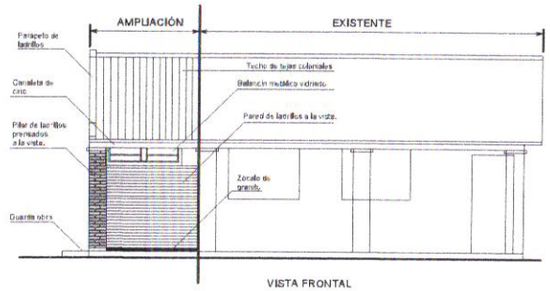

VISTA FRONTAL

PLANTA DE UBICACIÓN
COORDENADAS: -25.265712, -57.073276

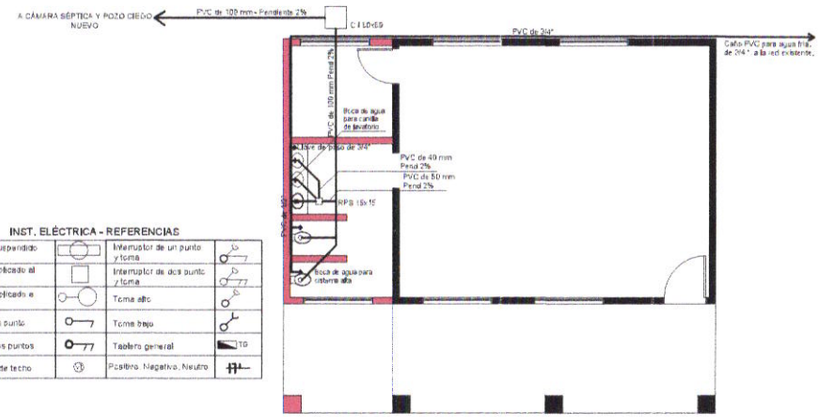

ESQUEMA DE DESAGUE CLOACAL Y DE AGUA FRIA

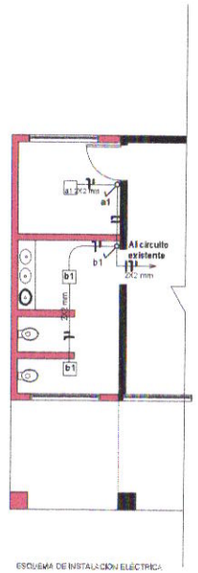

ESQUEMA DE INSTALACION ELECTRICA

INST. ELÉCTRICA - REFERENCIAS

Artefacto suspendido del techo		Interruptor de un punto y toma	
Artefacto aplicado al techo		Interruptor de dos punto y toma	
Artefacto aplicado a la pared		Toma alto	
Llave de un punto		Toma bajo	
Llave de dos puntos		Tablero general	TG
Ventilador de techo		Positivo. Negativo. Neutro	

MUNICIPALIDAD DE TOBATI
DEPARTAMENTO DE OBRAS

11 de Mayo Esq. Concepción - Tel.(0516)-262286
Email: municipalidadtobati@hotl.com
Tobatí - Paraguay

MUNICIPALIDAD DE TOBATI	
DEPARTAMENTO: DIRECCIÓN DE OBRAS	
DIVISION: PROYECTO Y FISCALIZACIÓN	
PLANO Sin Esc. / AÑO 2022	OBRA: ESCUELA BÁSICA N° SAN JOSÉ OBRERO — REPARACIÓN DE AULAS BLOQUE A Y ADECUACION DE SANITARIO PARA NIVEL INICIAL
PLANO N°	02

MUNICIPALIDAD DE TOBATI · DEPARTAMENTO DE OBRAS · SERVICIO

Arq. Liliana Jara
Jefe Dpto. de Obras