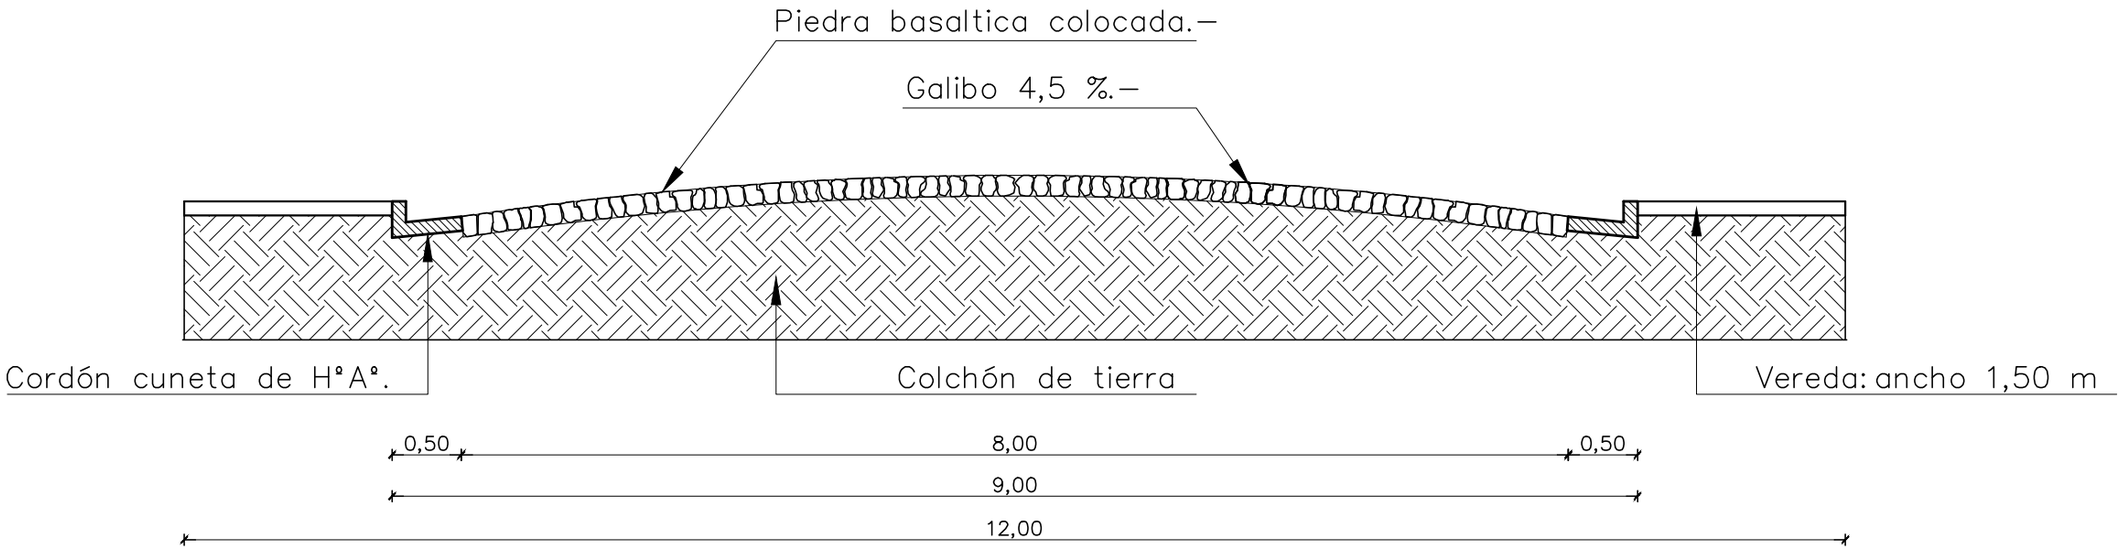

SECCIÓN TRANSVERSAL DE CALLE DE ANCHO 9M

Esc: 1/50