MUNICIPALIDAD DE NUEVA ALBORADA

PROYECTO: REPARACIONES VARIAS EN UN PABELLÓN DE LA ESCUELA NUEVA ALBORADA
DIRECCIÓN: DISTRITO DE NUEVA ALBORADA.
TEMA: PLANO DE UBICACION

			1
FIRMA INTENDENTE MUNICIPAL		FIRMA DE PROFESIONAL	ESC. 1:1000

MUNICIPALIDAD DE NUEVA ALBORADA

PROYECTO: REPARACIONES VARIAS EN UN PABELLÓN DE LA ESCUELA NUEVA ALBORADA
DIRECCIÓN: DISTRITO DE NUEVA ALBORADA.
TEMA: PLANTA ACOTADA, PLANTA DE TECHO

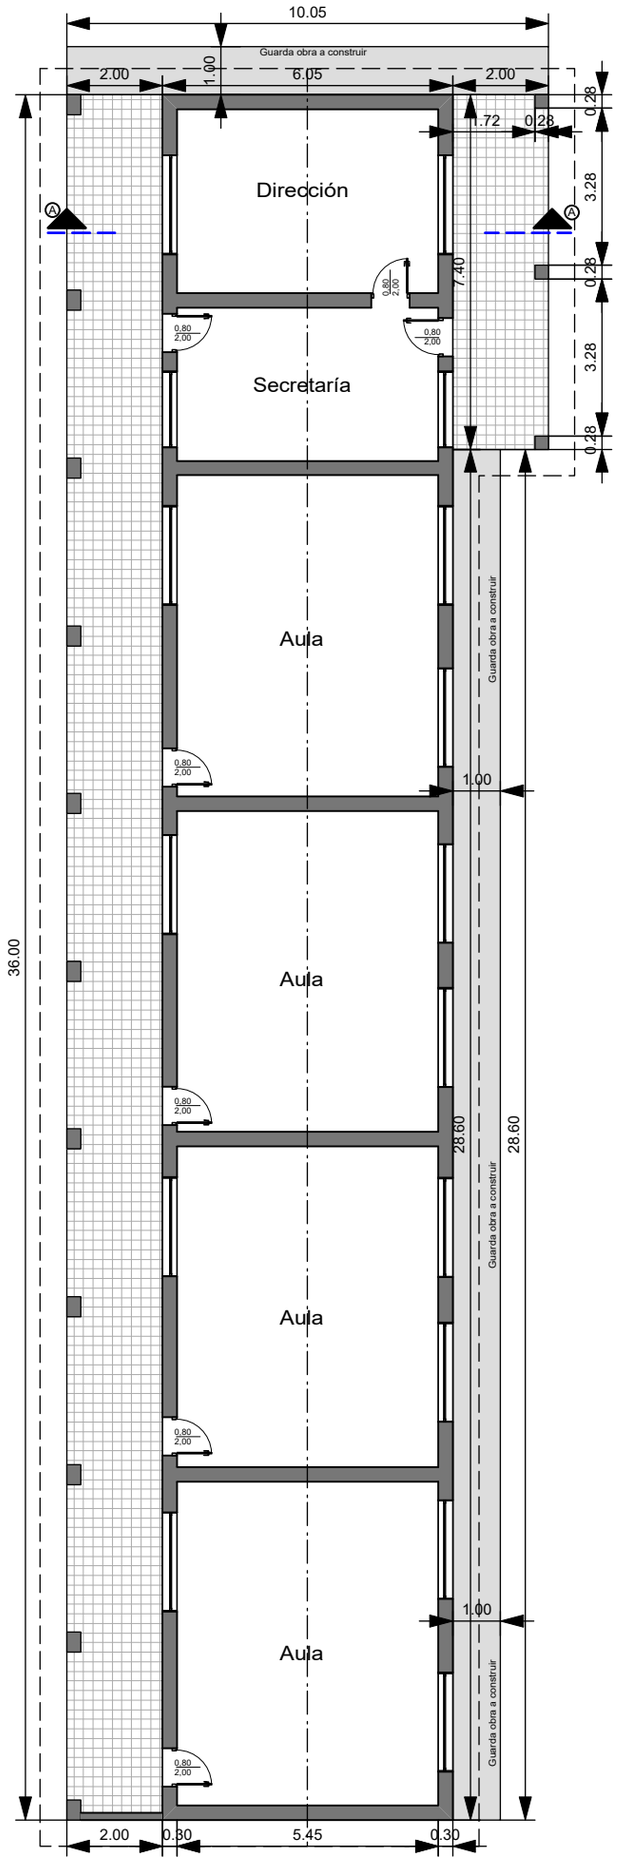

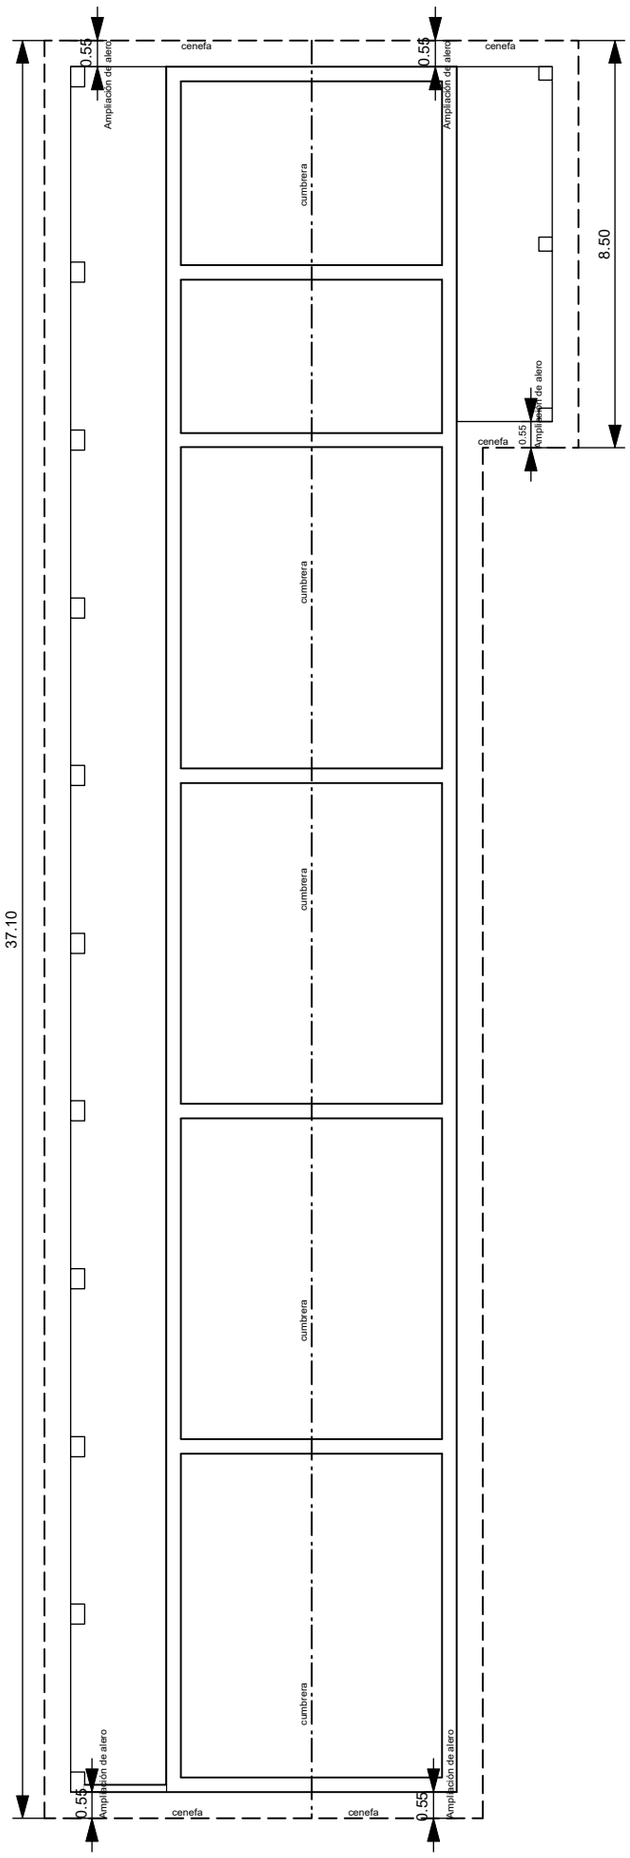

FIRMA INTENDENTE MUNICIPAL		FIRMA DE PROFESIONAL	2
			ESC. 1:150

MUNICIPALIDAD DE NUEVA ALBORADA

PROYECTO: REPARACIONES VARIAS EN UN PABELLÓN DE LA ESCUELA NUEVA ALBORADA
DIRECCIÓN: DISTRITO DE NUEVA ALBORADA.
TEMA: CORTE

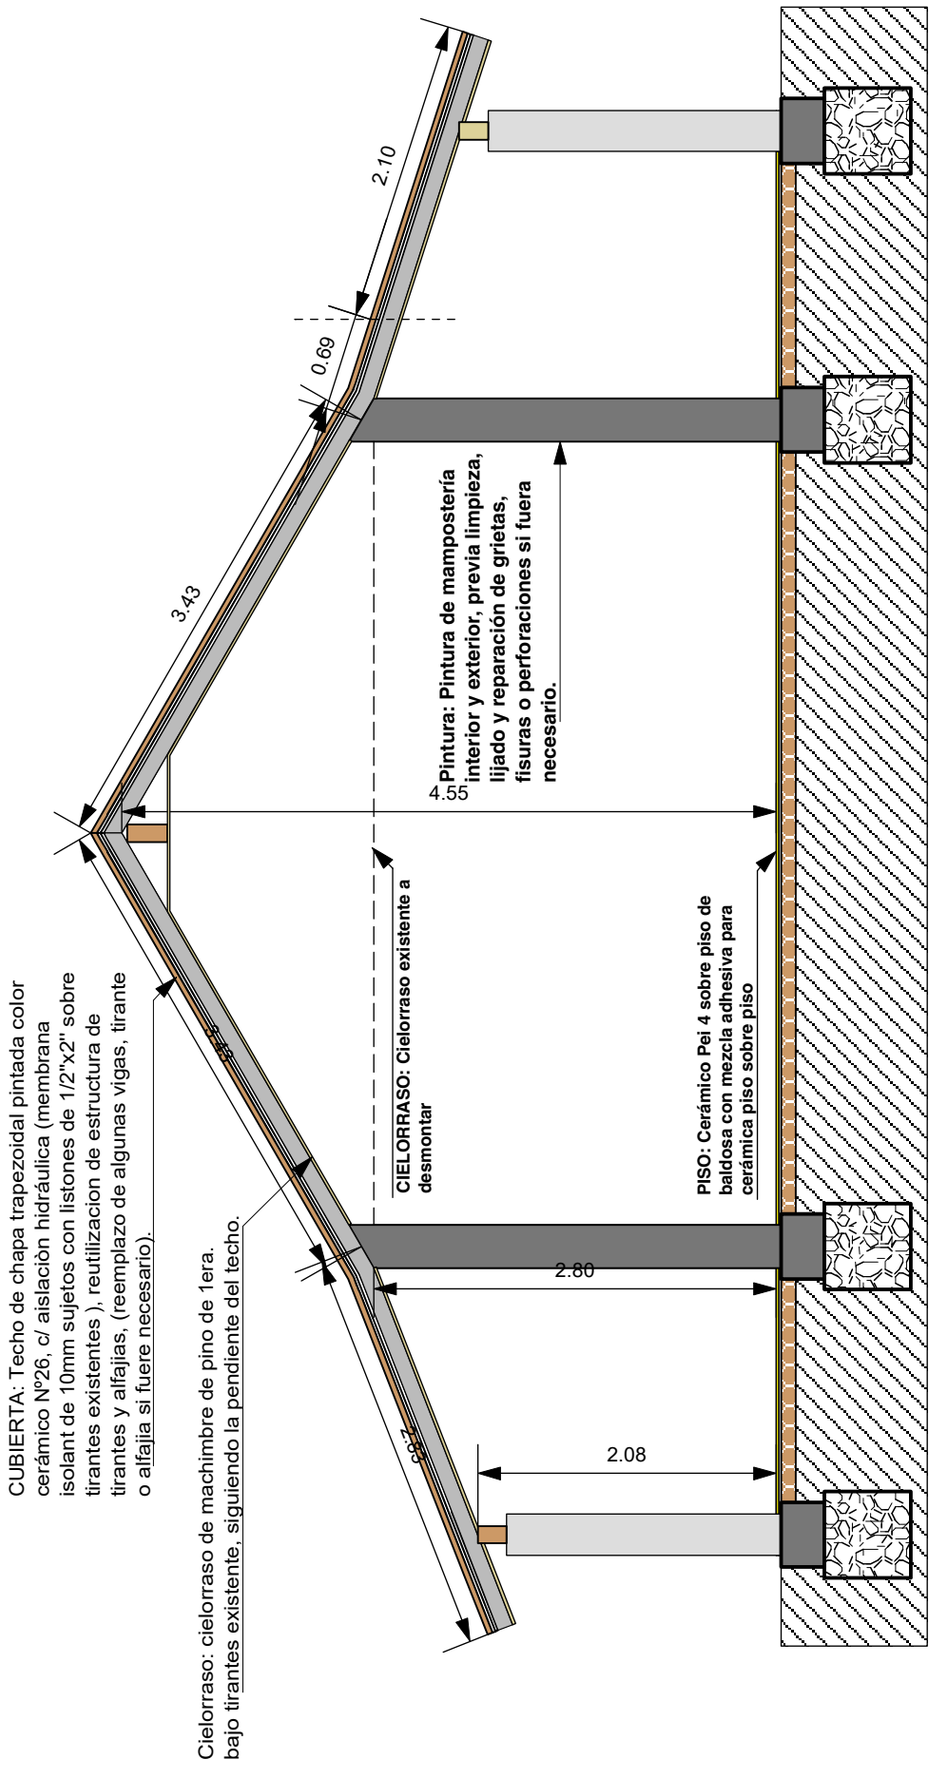

			3
FIRMA INTENDENTE MUNICIPAL		FIRMA DE PROFESIONAL	ESC. 1:50