PLANOS

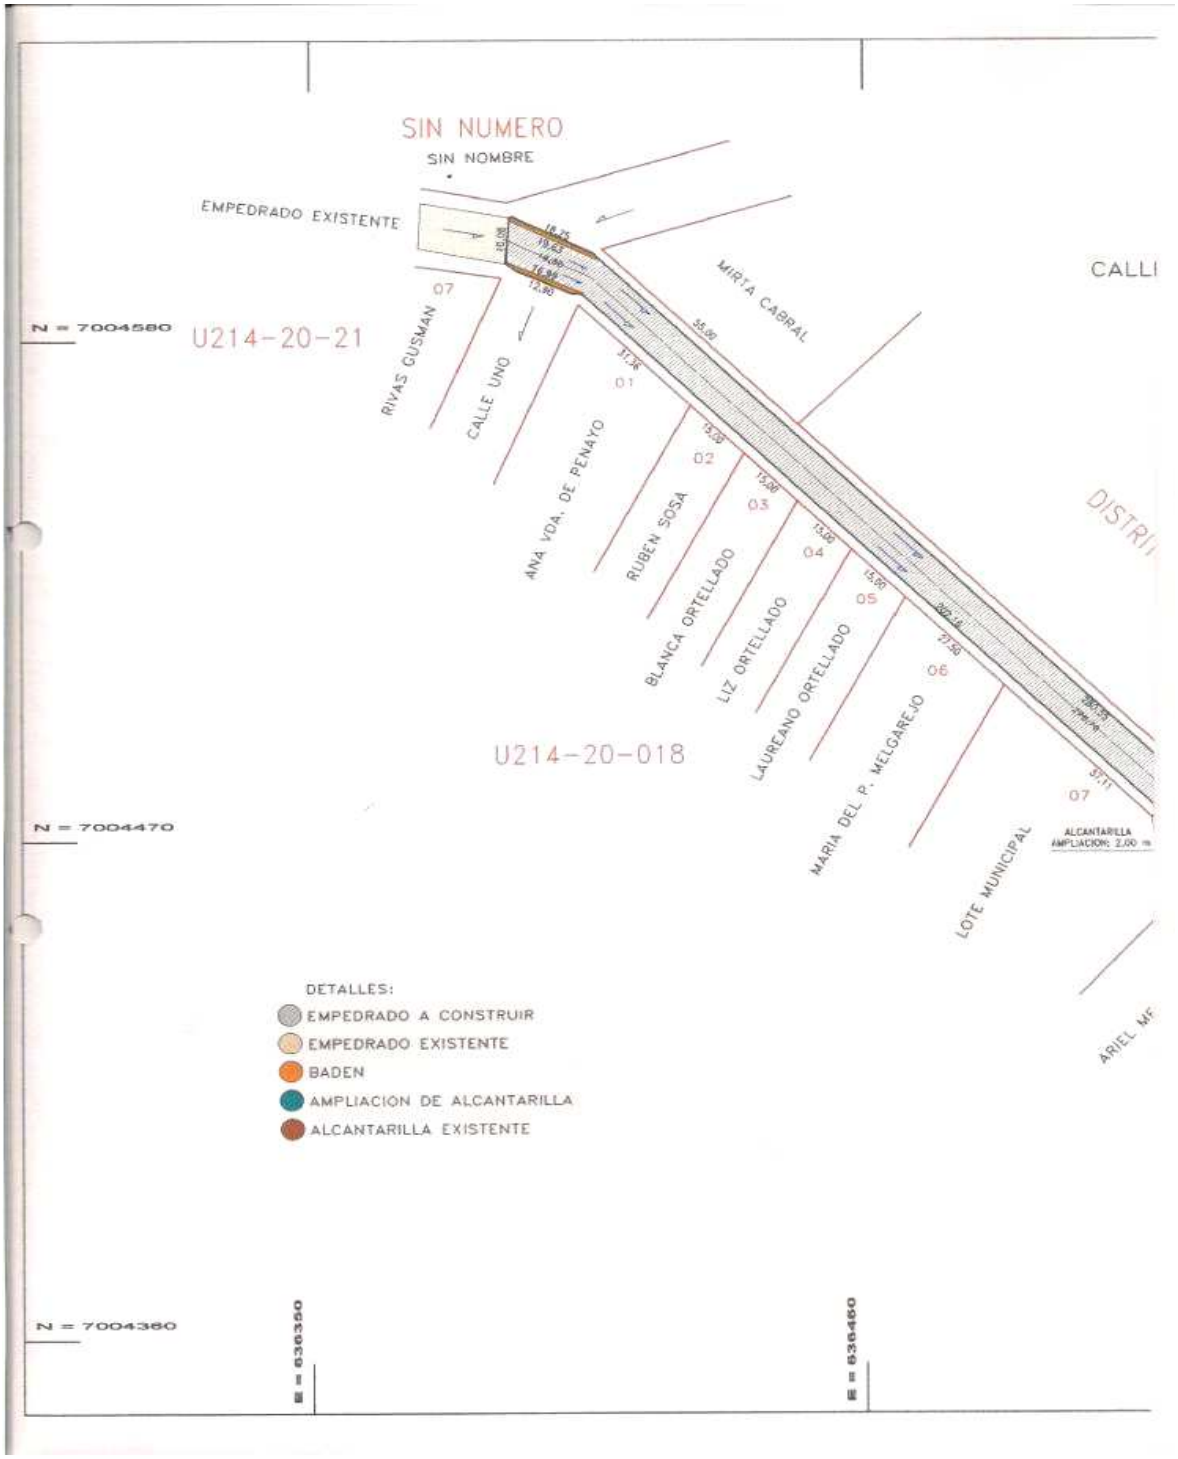
SIN NUMERO
SIN NOMBRE
EMPEDRADO EXISTENTE
MIRTA CABRAL
CALLI
N = 7004580
U214-20-21
RIVAS GUSMAN
CALLE UNO
ANA VDA. DE PENAYO
RUBEN SOSA
BLANCA ORTELLADO
LIZ ORTELLADO
LAUREANO ORTELLADO
MARIA DEL P. MELGAREJO
LOTE MUNICIPAL
U214-20-018
N = 7004470
ALCANTARILLA AMPLIACION: 2,00 m
DISTRI
ARIEL M
DETALLES:
EMPEDRADO A CONSTRUIR
EMPEDRADO EXISTENTE
BADEN
AMPLIACION DE ALCANTARILLA
ALCANTARILLA EXISTENTE
N = 7004360
E = 636350
E = 636460

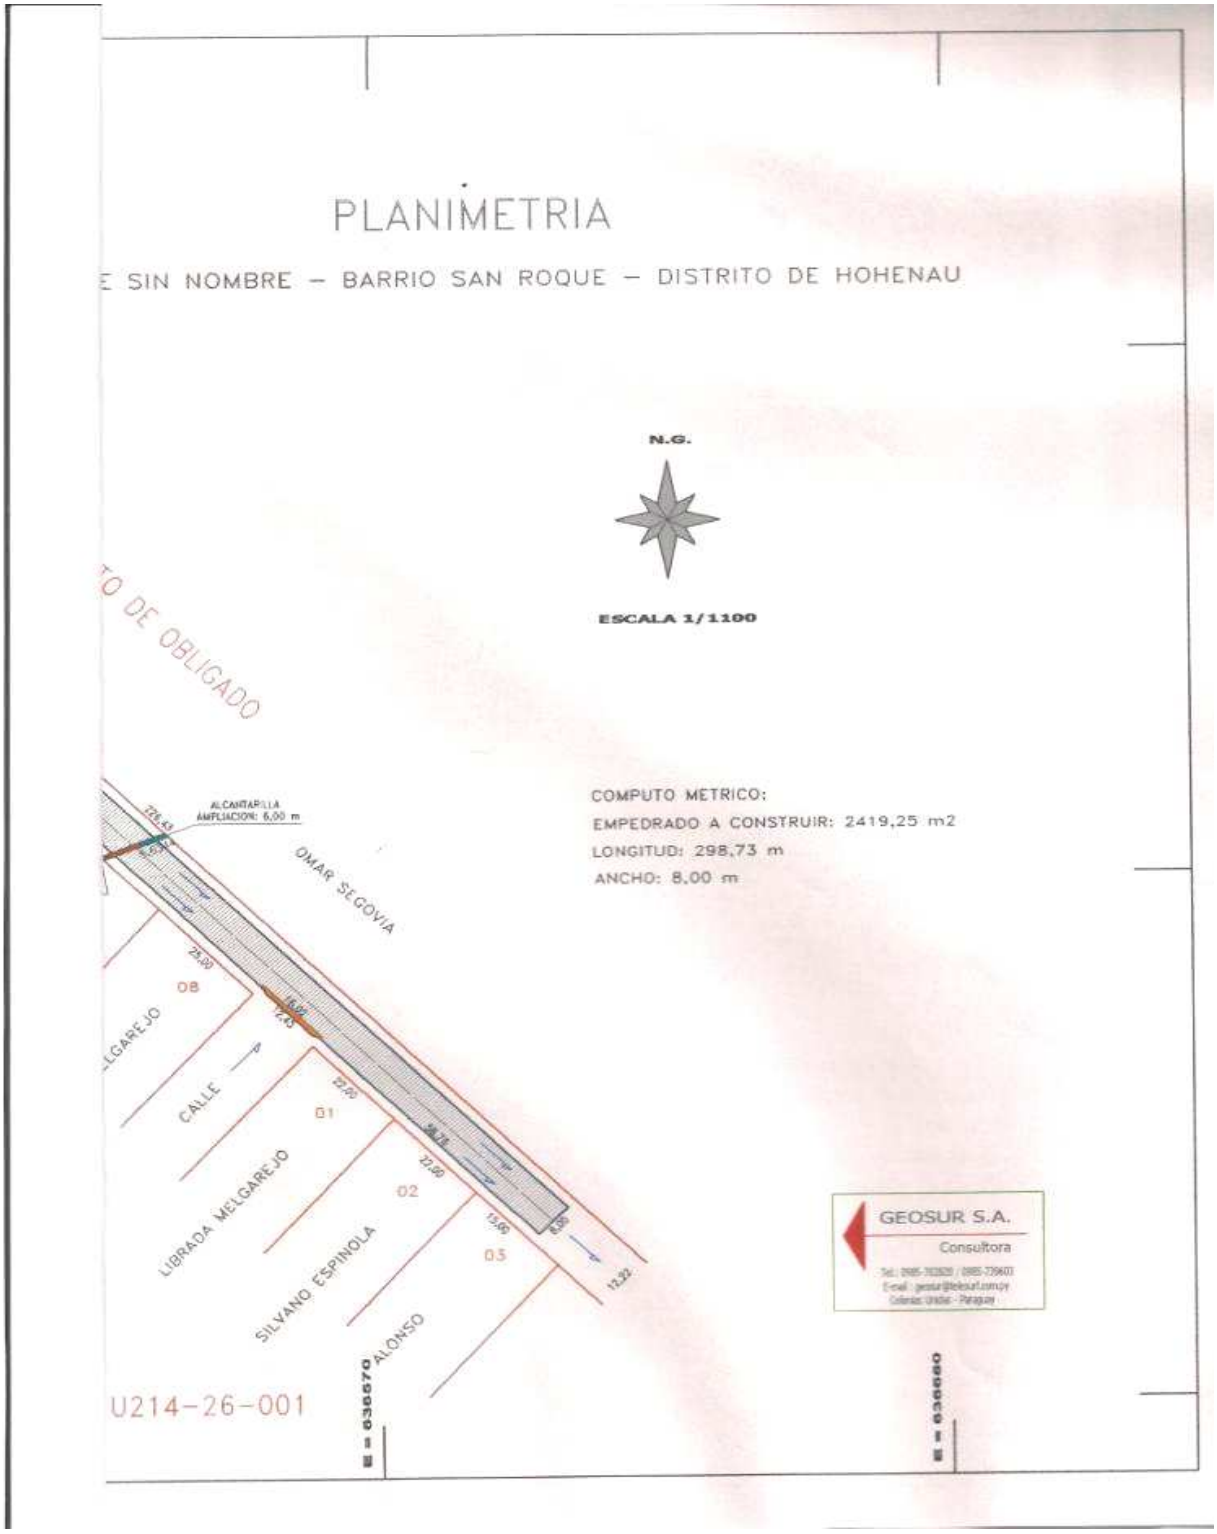
PLANIMETRIA
E SIN NOMBRE – BARRIO SAN ROQUE – DISTRITO DE HOHENAU
N.G.
ESCALA 1/1100
TO DE OBLIGADO
COMPUTO METRICO:
EMPEDRADO A CONSTRUIR: 2419,25 m2
LONGITUD: 298,73 m
ANCHO: 8,00 m
ALCANTARILLA
AMPLIACION: 6,00 m
OMAR SEGOVIA
08
01
02
05
CALLE
LIBRADA MELGAREJO
SILVANO ESPINOLA
ALONSO
GEOSUR S.A.
Consultora
U214-26-001

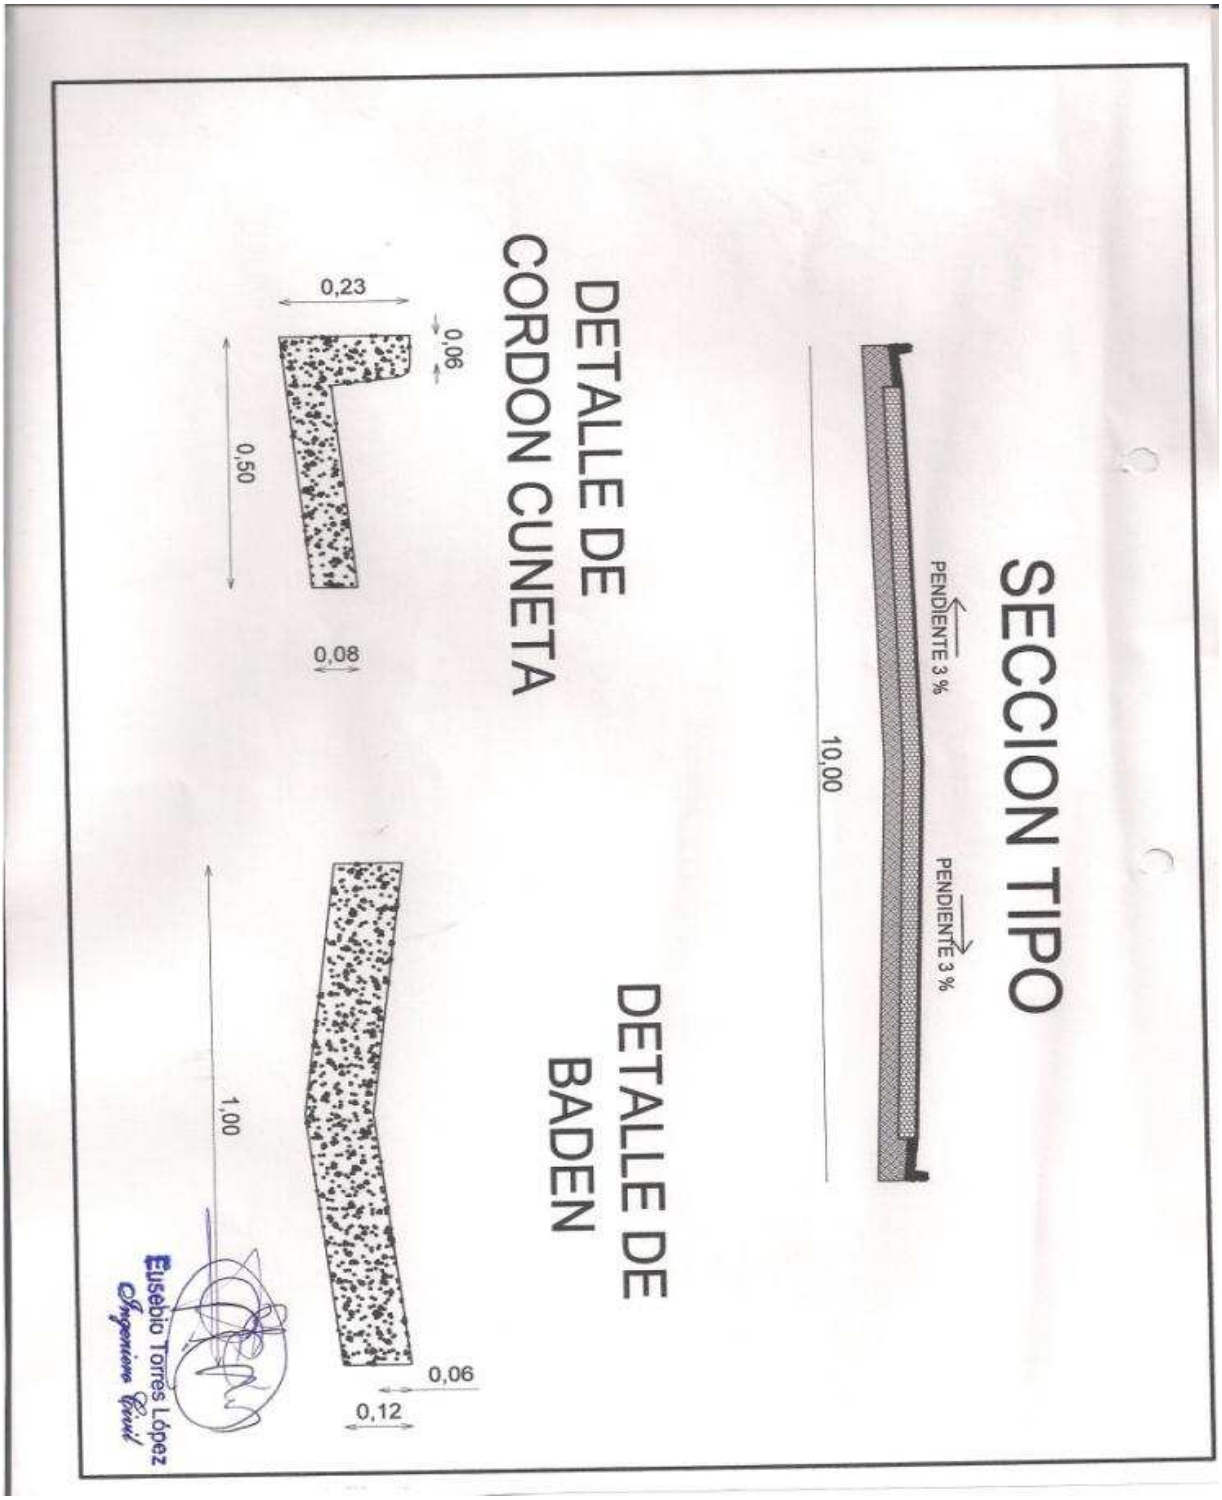
SECCION TIPO
PENDIENTE 3 %
PENDIENTE 3 %
10,00
DETALLE DE
CORDON CUNETA
0,23
0,06
0,50
0,08
DETALLE DE
BADEN
1,00
0,06
0,12
Eusebio Torres López
Ingeniero Civil

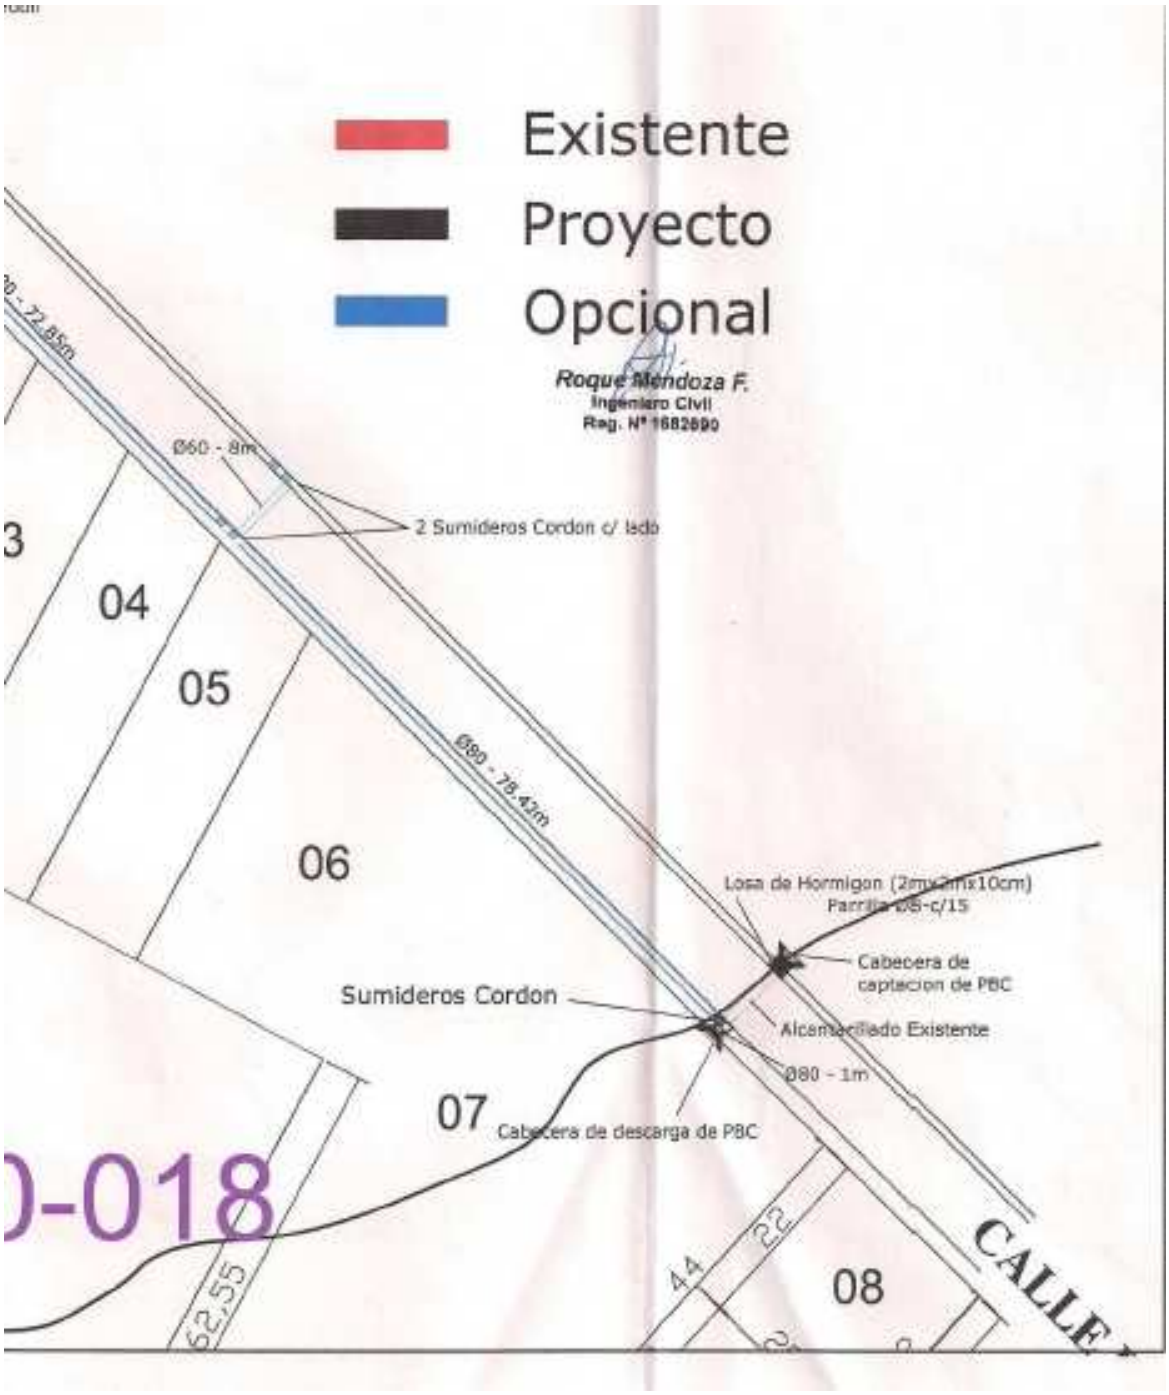
Existente
Proyecto
Opcional
Roque Mendoza F.
Ingeniero Civil
Ø60 - 8m
2 Sumideros Cordon c/ lado
04
05
06
07
08
Ø90 - 78,42m
Losa de Hormigon (2mx2mx10cm)
Cabecera de captacion de PBC
Sumideros Cordon
Alcantarillado Existente
Ø80 - 1m
Cabecera de descarga de PBC
CALLE
62,55
44
22