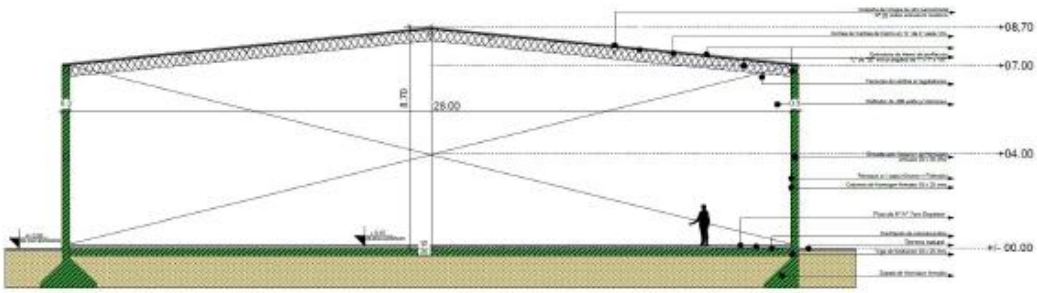

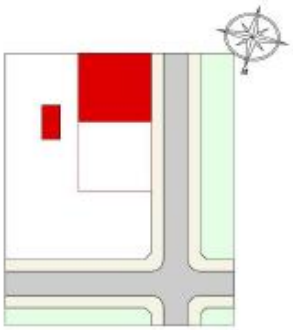

Planta de Ubicación
Esc. 1/500

POLIDEPORTIVO MUNICIPAL DE SAN ALFREDO
CORTE TRANSVERSAL "A-A", ESCALA 1/75.

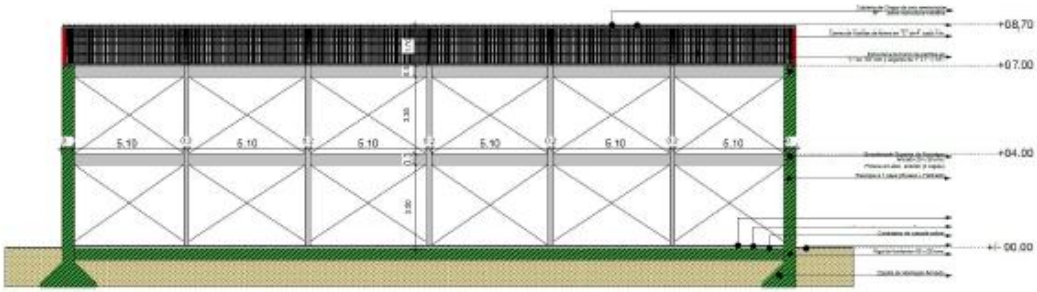

POLIDEPORTIVO MUNICIPAL DE SAN ALFREDO
CORTE LONGITUDINAL "B-B", ESCALA 1/75.

OBRA: POLIDEPORTIVO MUNICIPAL		UBICACION: SAN ALFREDO	
PROPIETARIO: MUNICIPALIDAD		DIRECCION:	
PROYECTISTA: MARCOS DUARTE			INST. PROF Nº:
DIRECCION TECNICA:			INST. PROF Nº:
CONSTRUCCION:			INST. PROF Nº:
SUP. TERRENO:		MANZANA Nº:	
SUP. CONSTRUIDA:		LOTE Nº:	
SUP. A CONSTRUIR: 1064 M2		FINCA Nº:	
SUP. LIBRE:		CTA. CTE. CTRAL.	
FIRMA PROPIETARIO	FIRMA PROYECTISTA	FIRMA DIR. TECNICA	FIRMA CONSTRUCTOR
RESOLUCION J.M. Nº:			
APROBACION MUNICIPAL			

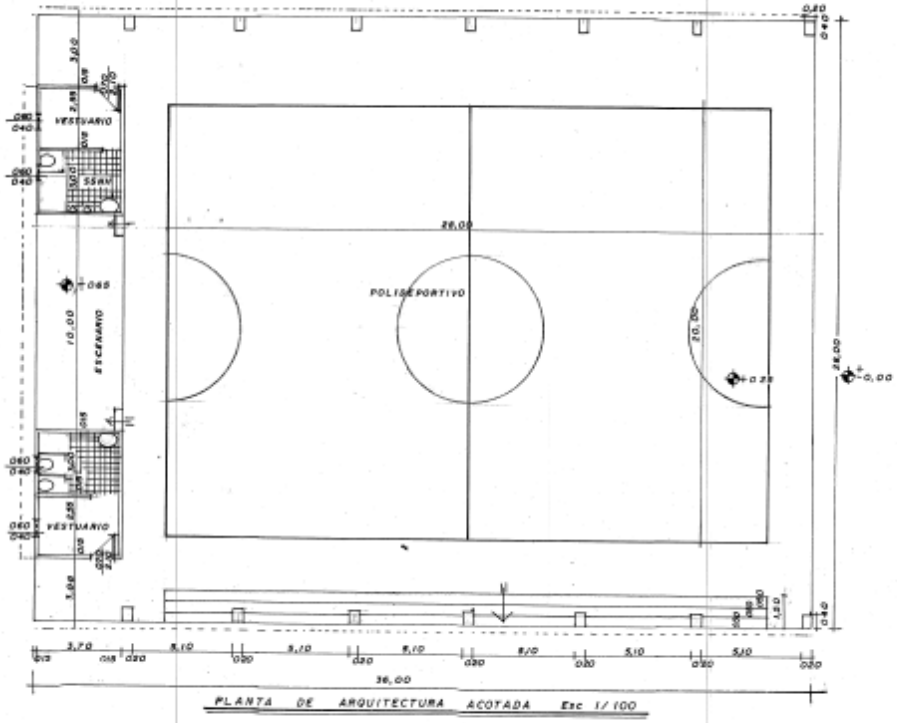

PLANTA DE ARQUITECTURA ACOTADA Esc 1/100

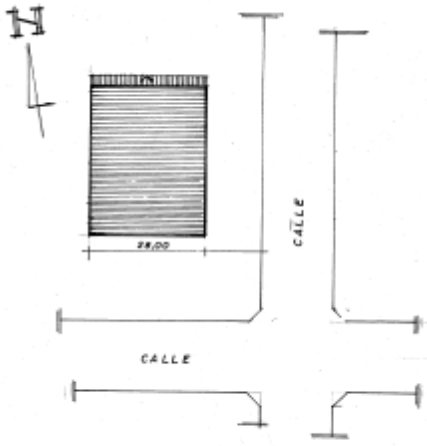

PLANTA DE UBICACION Esc/1500

OBRA: PROYECTO DE POLIDEPORTIVO	
UBICACION: SAN ALFREDO	
PROPIETARIO: MUNICIPALIDAD DE SAN ALFREDO	
DIRECCION:	
PROFESIONAL ARQ BALBINA DE CACERES	MAT Nº
DOMICILIO: CALLE WILLIAM MACARDON Nº807 C/ MAYAS	
CTA CTE CTRAL Nº	
SUP DEL TERRENO	SUP A CONSTRUIR
PROPIETARIO	PROFESIONAL