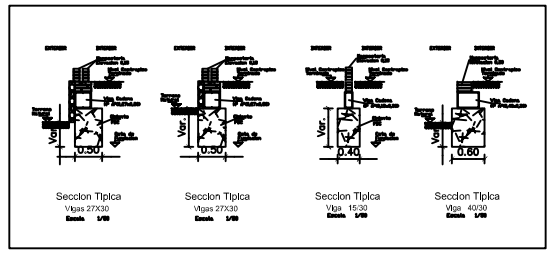

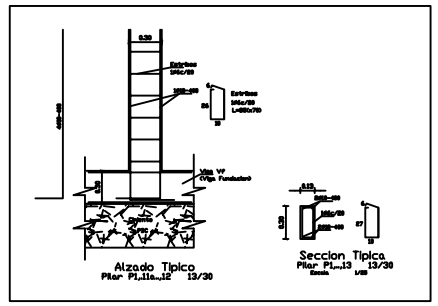

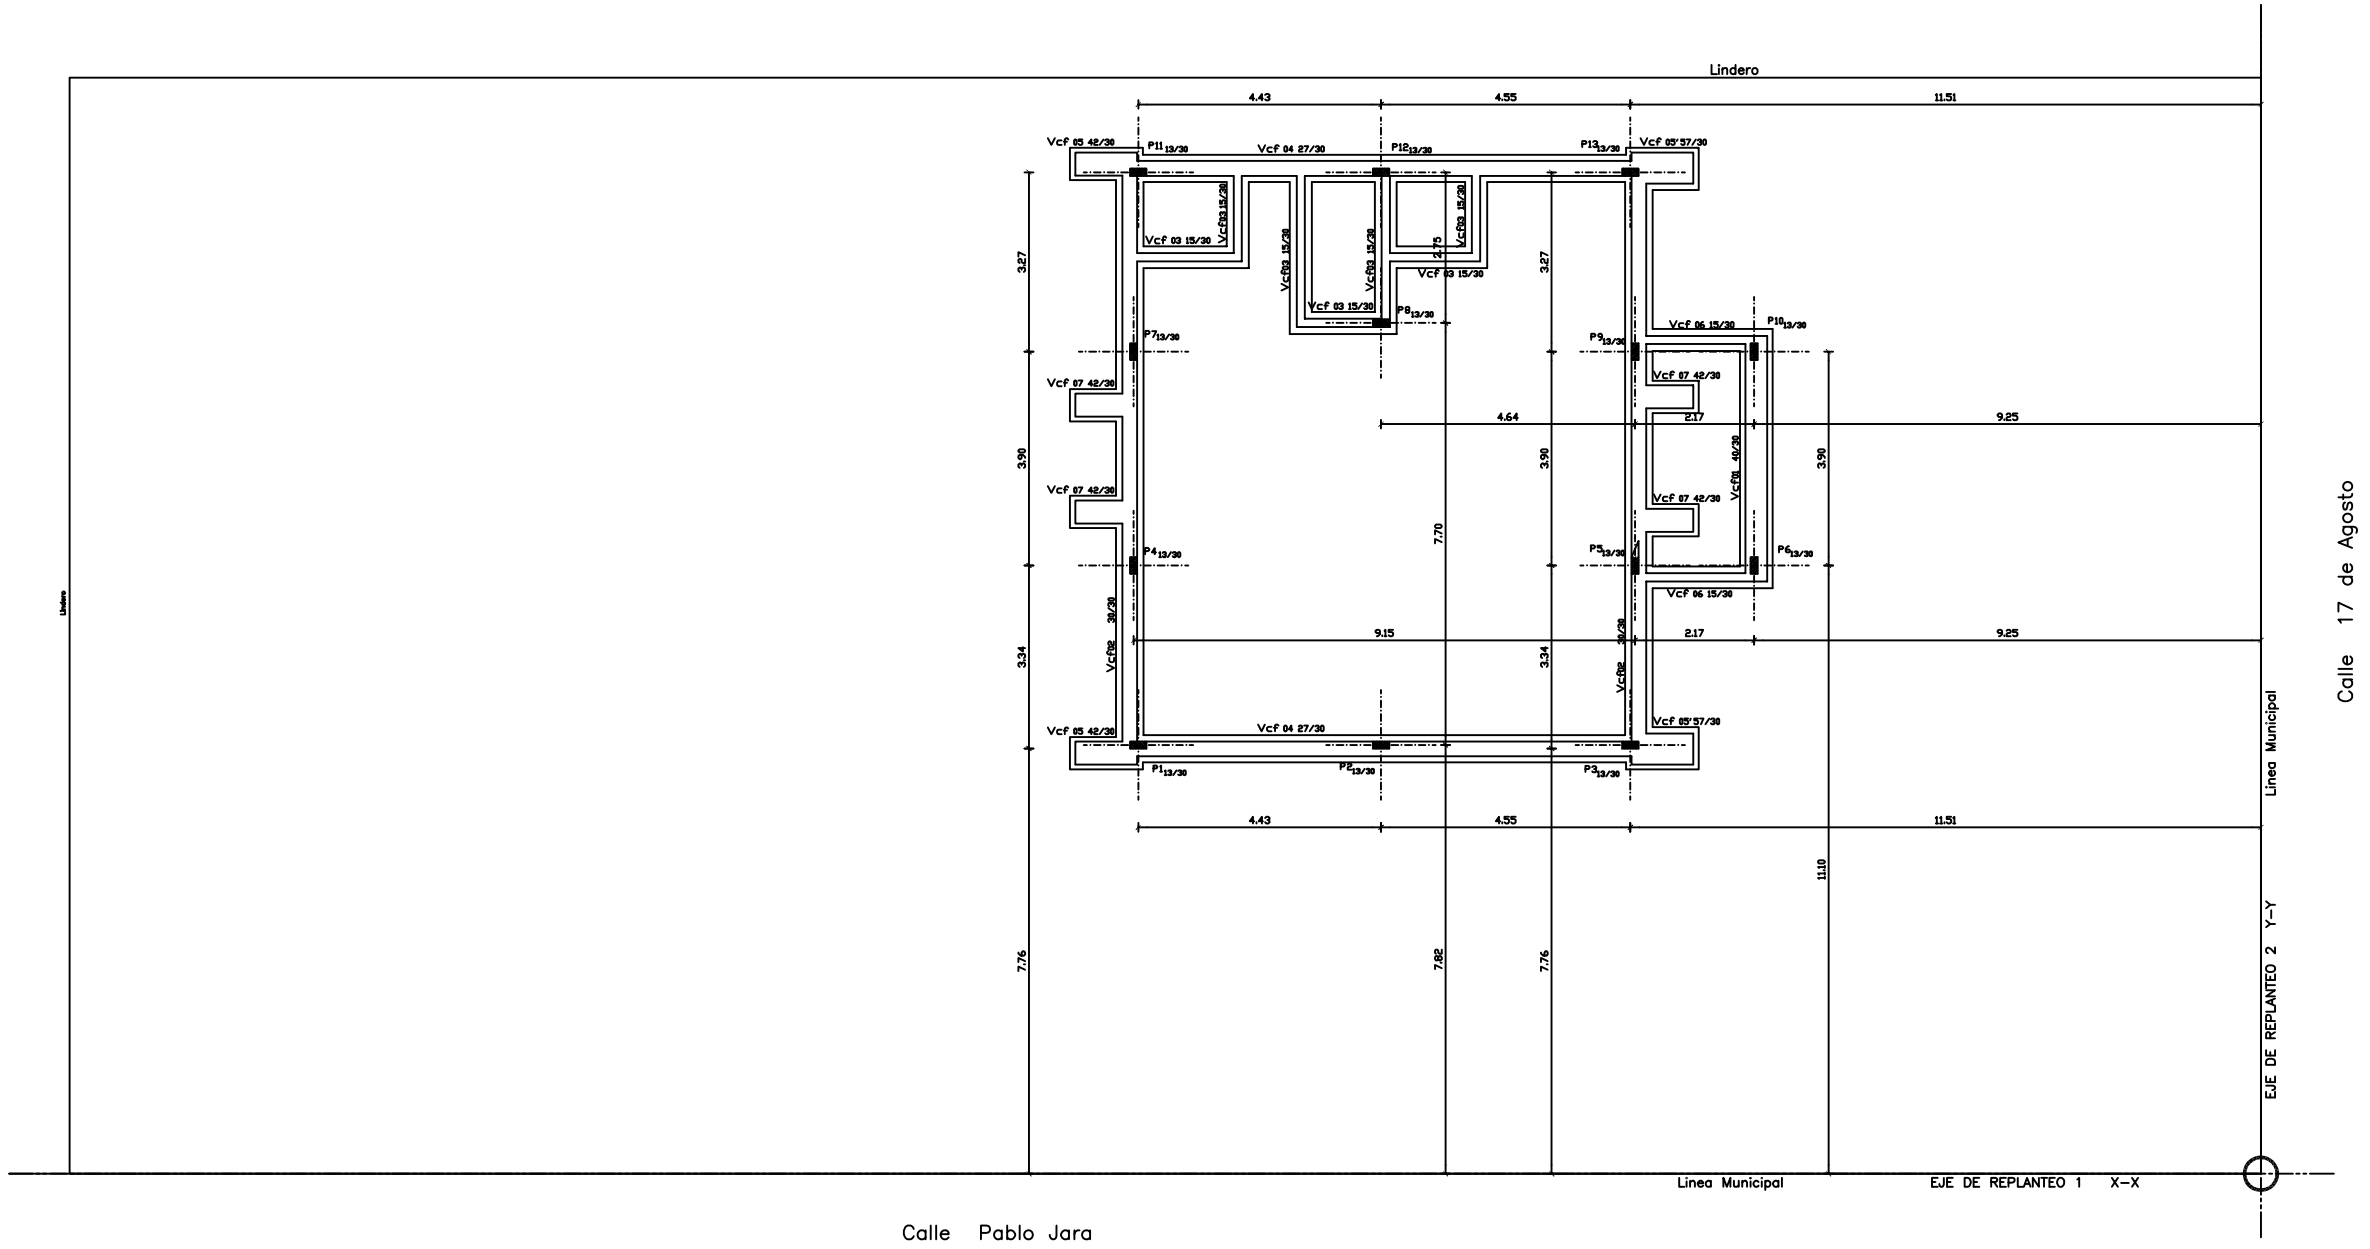

Planta Fundacion T000
Ejes Replanteo Pilares
Escala 1/50

NOTAS

Resistencia Caracteristica del Hormigón Fck 28 = 180 kg/cm2

Resistencia Caracteristica del acero Fyk = 4200 kg/cm2

Tensión admisible del Suelo = 1,0 kg/cm2 (Para Cimiento PBC)

Empalme mínimo 60cm o 40ø

FECHA	No.	MODIFICACION	VERIFICADO	APROBADO

PODER JUDICIAL
CORTE SUPREMA DE JUSTICIA
DIRECCION DE INFRAESTRUCTURA FISICA

OBRA: JUZGADO DE PAZ ISLA UMBU

UBICACION: CIRCUNSCRIPCION DE ÑEEMBUCU

PLANO: PLANTA FUNDACION-REPLANTEO EJE DE PILARES

PLANO Nº 16

PROYECTO	ESCALA	DIBUJO	FECHA
DEPARTAMENTO DE OBRAS Y PROYECTOS	1/50	----------	Abril 2012