RELEVAMIENTO

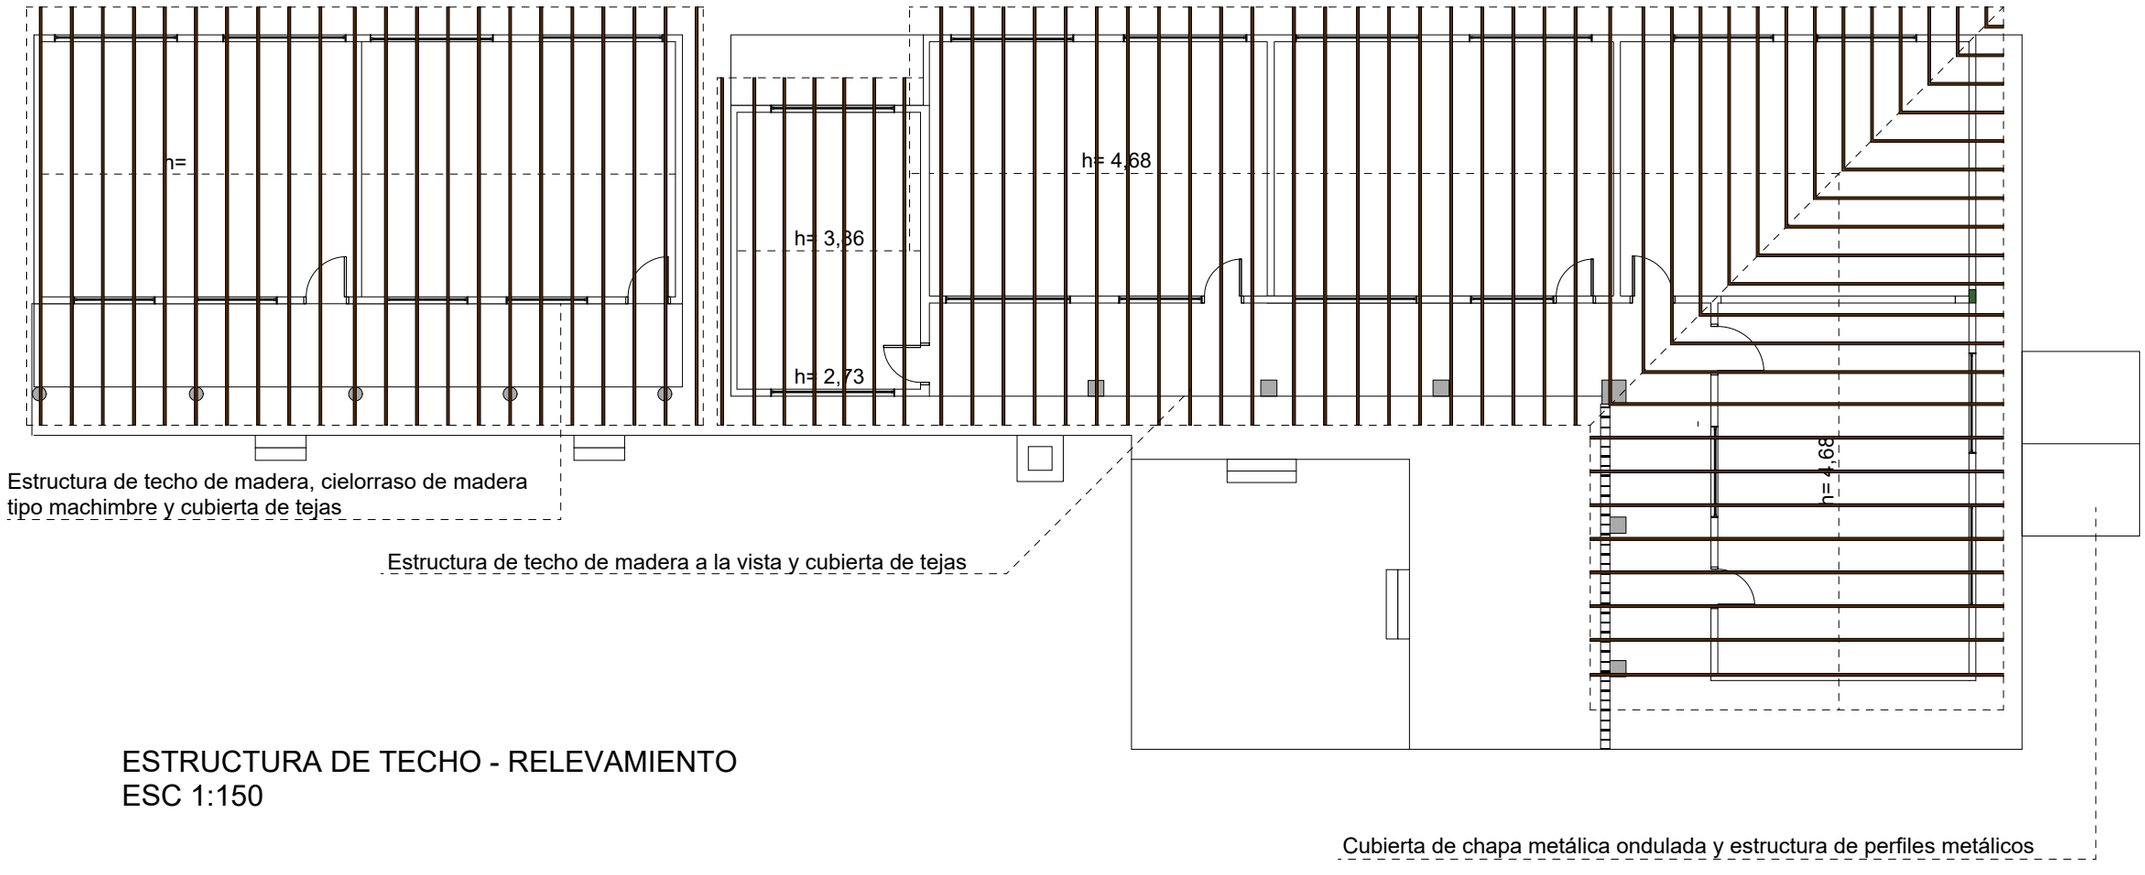

ESTRUCTURA DE TECHO - RELEVAMIENTO
ESC 1:150

OBRA: REPARACIÓN TOTAL DE TECHO Y PINTURA
INSTITUCIÓN: Escuela Básica N°530 Adela Speratti
DIRECCIÓN: Compañía de Fuji - Distrito de Fram
PROYECTO: Ing. Hernán Noguera
SUP. A INTERVENIR: 463,26 m2

APROBACIÓN MUNICIPAL	APROBACIÓN DEL MEC