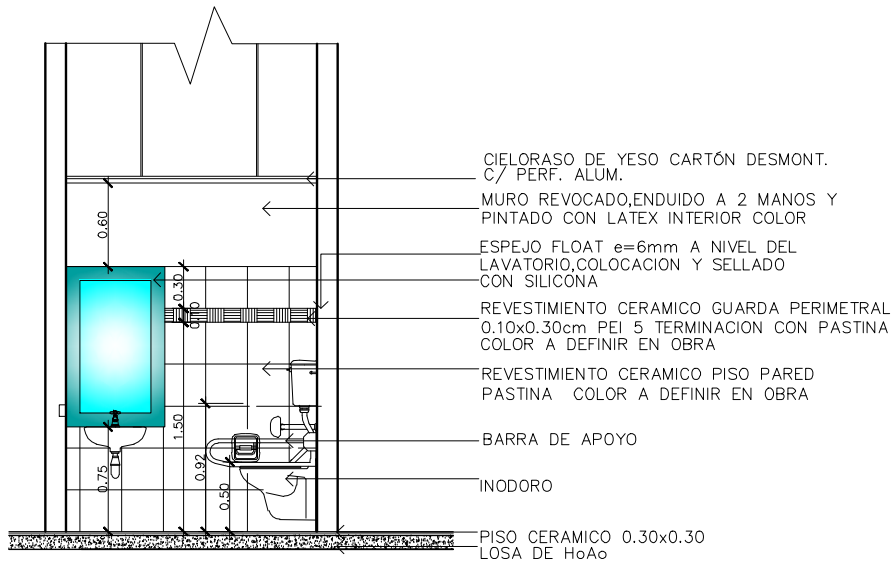

CORTE C–C

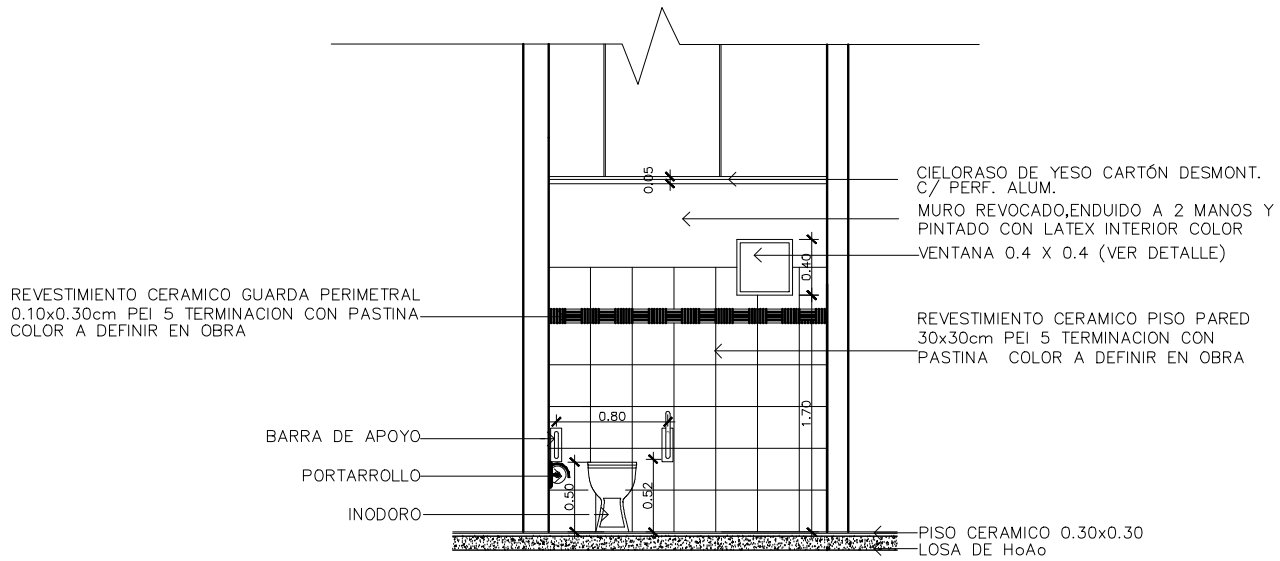

CORTE A–A

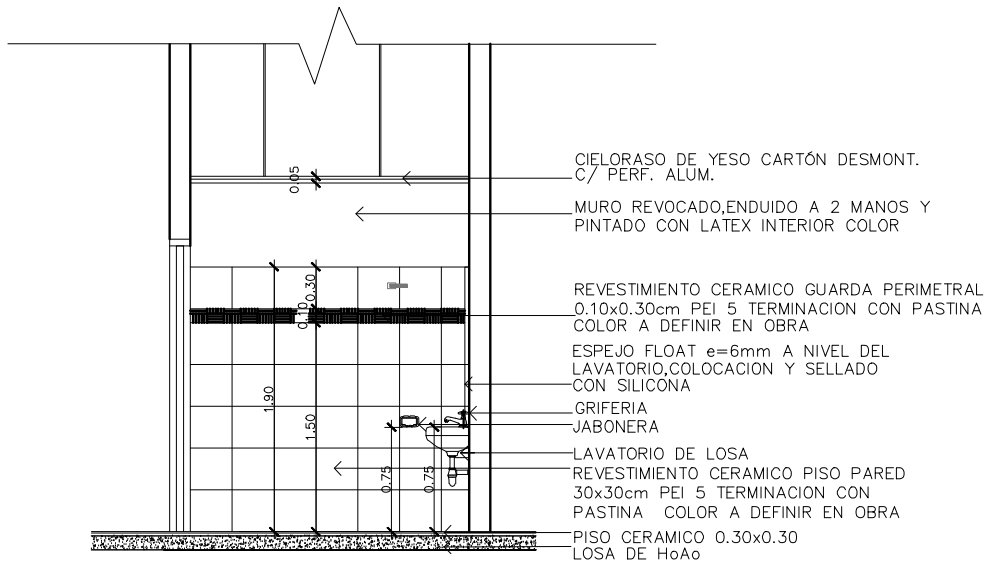

CORTE B–B

GUARDERIA | DETALLE DE SSHH MINUSVALIDO

Ministerio de Obras Públicas y Comunicaciones
DIRECCIÓN DE OBRAS Y PROYECTOS

MINISTERIO PUBLICO
FISCALIA GENERAL DEL ESTADO
BLOQUE GUARDERIA

UBICACION:	ALBERDI ENTRE AVDA. YGATIMI Y JEJUI
PROPIETARIO:	MINISTERIO PUBLICO
DIRECCIÓN:	CHILE E/ AVDA YGATIMI Y JEJUI
PROFESIONAL:	DIRECCION DE OBRAS Y PROYECTOS — PAT.No: 15.542
DIRECCIÓN:	AVDA. YGATIMI E/ CHILE Y ALBERDI
CTA.CTE.CTRAL:	LOTE 1: 10–0488–04 | LOTE 2: 10–0488–27
SUP. TERRENO:	596,16 m2 | SUP.A CONSTRUIR: 520m2
SUP.A DEMOLER:	237 m2

ESCALA 1:20 | LAMINA 34

PROFESIONAL | PROPIETARIO

Archivo CAD: F:\DE_GUARD-VA-SSHH MUNUSV.