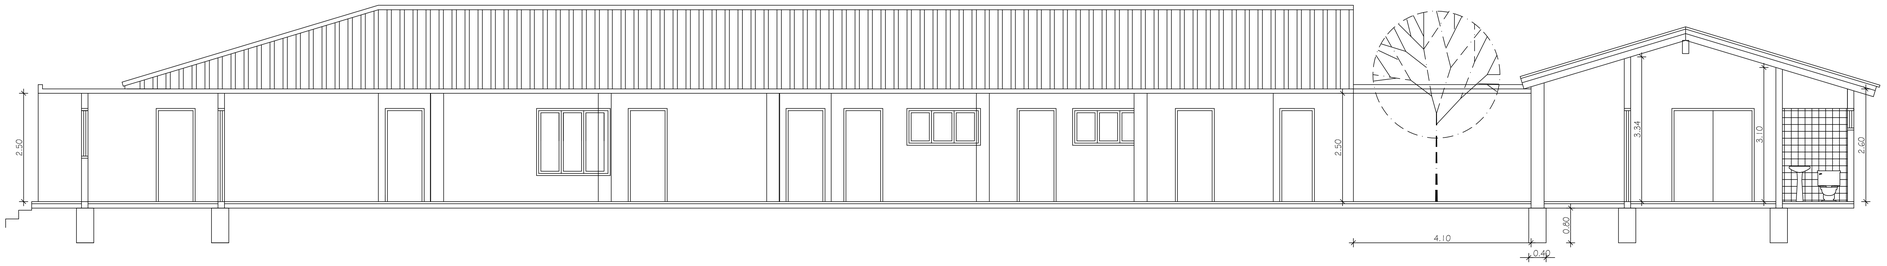

CORTE AA
ESC.

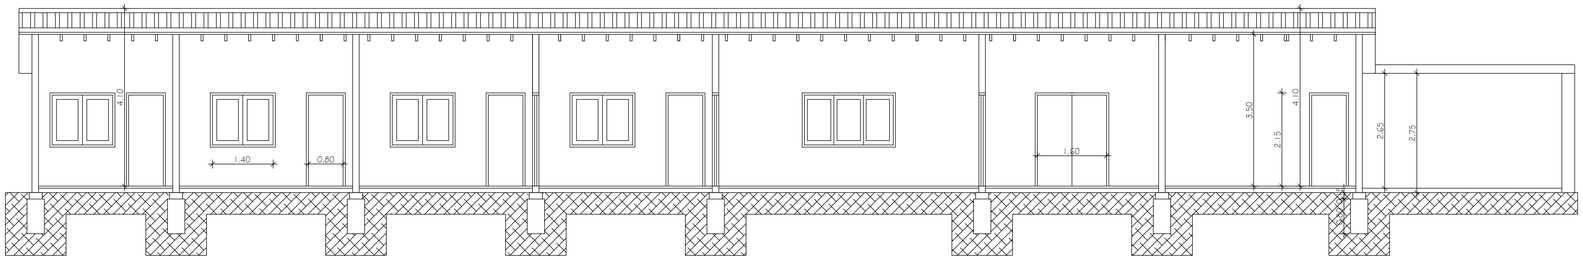

CORTE BB
ESC.

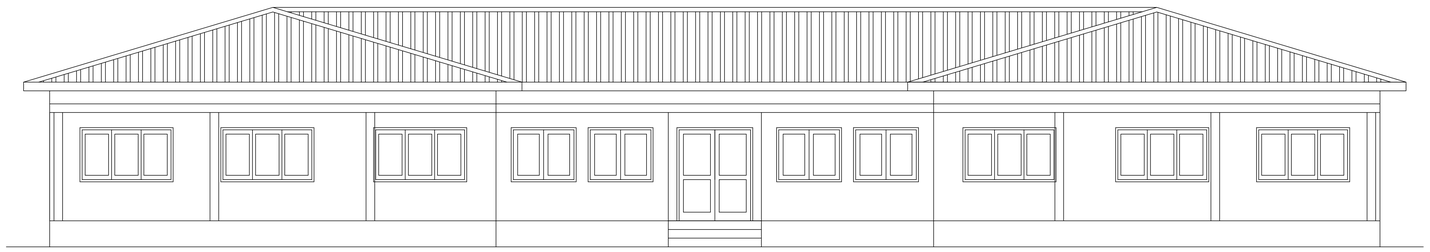

FACHADA
ESC.

OBRA : AMPLIACION SANIDAD F.A.P.	
UBICACIÓN: FUERZAS AEREAS PARAGUAYAS	
PROPIETARIO : FUERZAS AEREAS PARAGUAYAS	
PROFESIONAL: Arq. Ma. Hilda Gonzalez Mir REG. N°: 1.415	
DOMICILIO: Marcelo Onieva N°: 1280	
SUP. TERRENO:	SUP. CONSTRUIDA :328m2
CTA. CTE. CATASTRAL:	
PROPIETARIO	PROFESIONAL p/ tramites Municipales