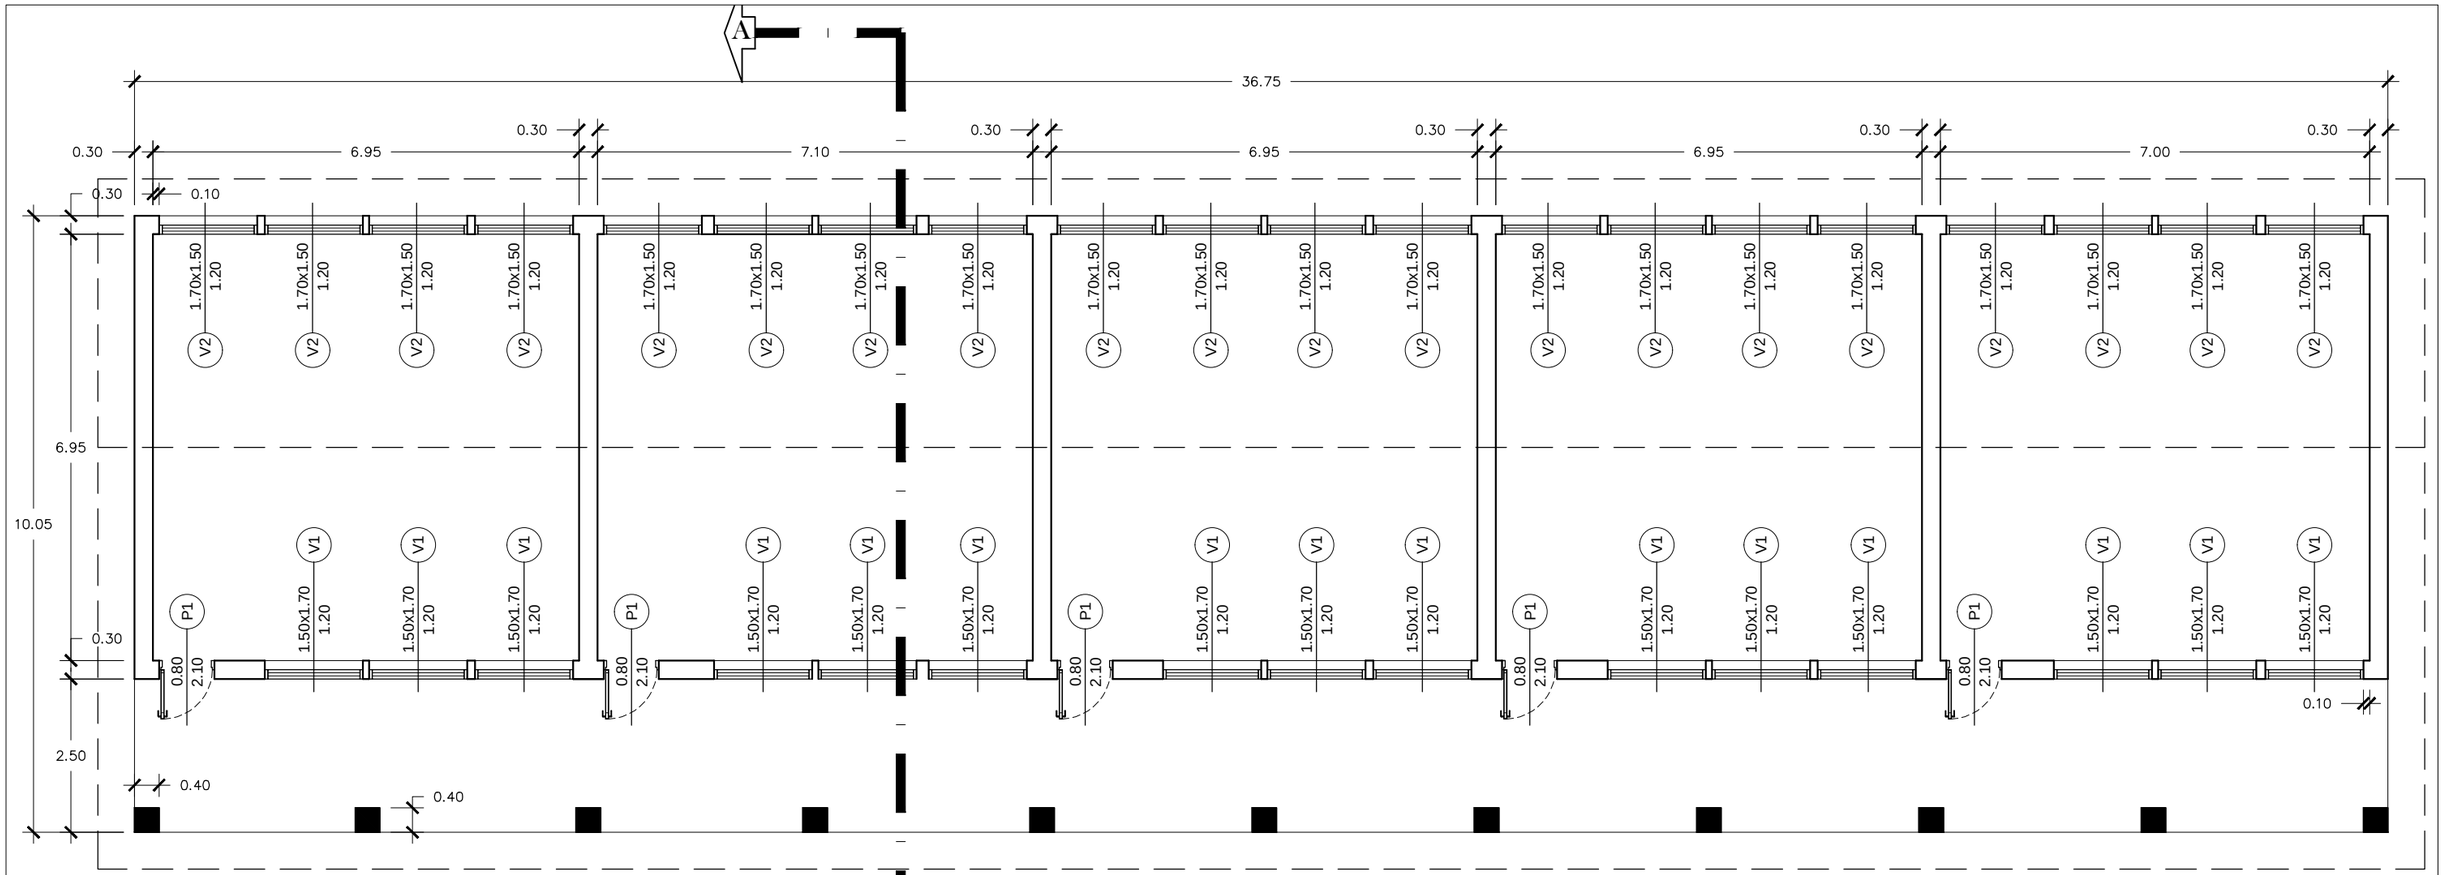

PLANTA DE PABELLON
ESC.: 1:100

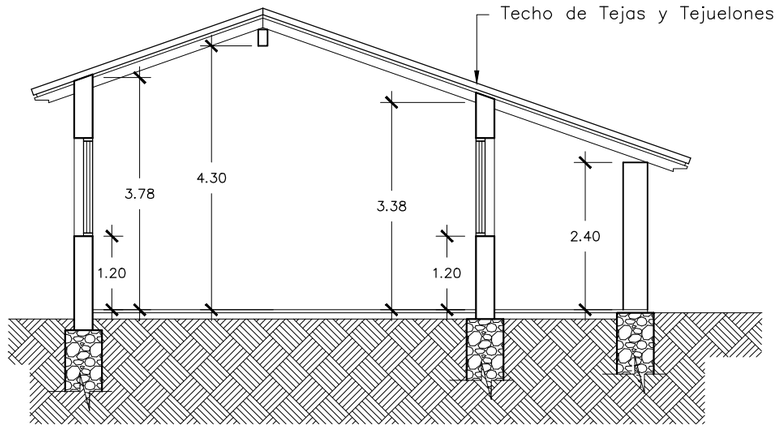

CORTE A–A
ESC.: 1:100

PROF. ARQ. EMILIO J. WALDER

MUNICIPALIDAD DE ÑEMBY		
DEPARTAMENTO CENTRAL	BARRIO: CAAGUAZU	01
ESC. BAS. Y COL. NACIONAL BIENVENIDO OSORIO		
OBRA: REPARACION DE PABELLON 11		