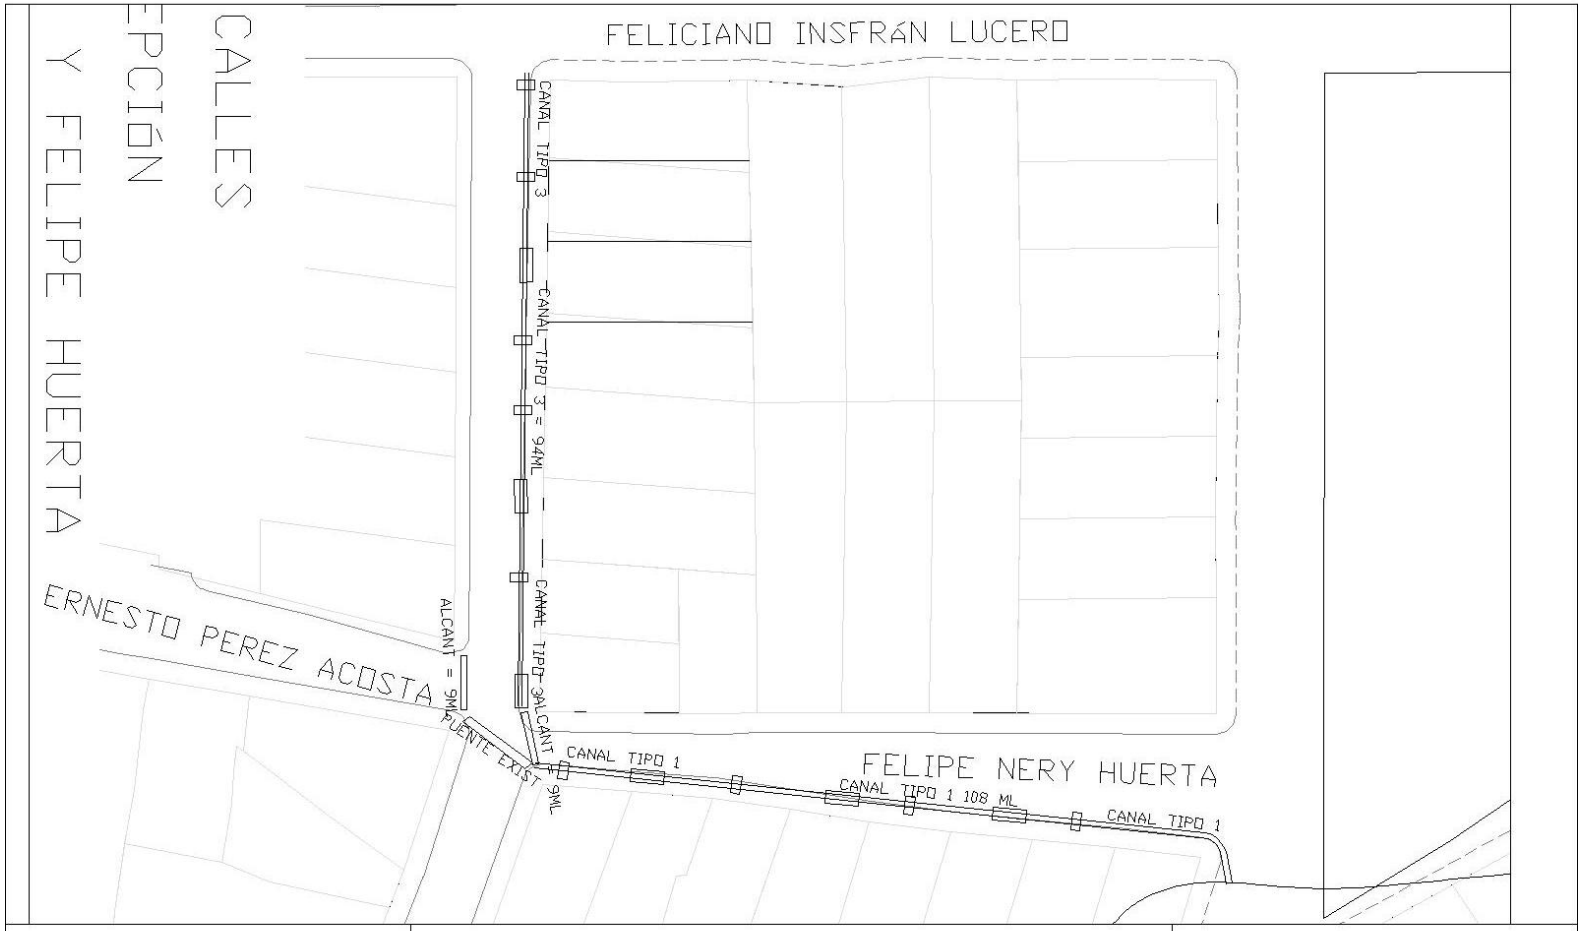

GOBERNACIÓN DE CONCEPCIÓN - PARAGUAY SECRETARÍA DE OBRAS PÚBLICAS	PROYECTO: CANALIZACIÓN PARA DESAGÜE PLUVIAL AVDA. CARUX HUERTA, TADEO AVADOS, AVDA PINEDO, MEDICOS DEL CHACO, FELIPE NERY HUERTA	PROYECTO: FRANCISCO HUERTA E ING. FERNANDO DUARTE

GOBERNACIÓN DE CONCEPCIÓN - PARAGUAY SECRETARÍA DE OBRAS PÚBLICAS	PROYECTO: CANALIZACIÓN PARA DESAGÜE PLUVIAL AVDA. CARUX HUERTA, TADEO AVADOS, AVDA PINEDO, MEDICOS DEL CHACO, FELIPE NERY HUERTA	PROYECTO: FRANCISCO HUERTA E ING. FERNANDO DUARTE

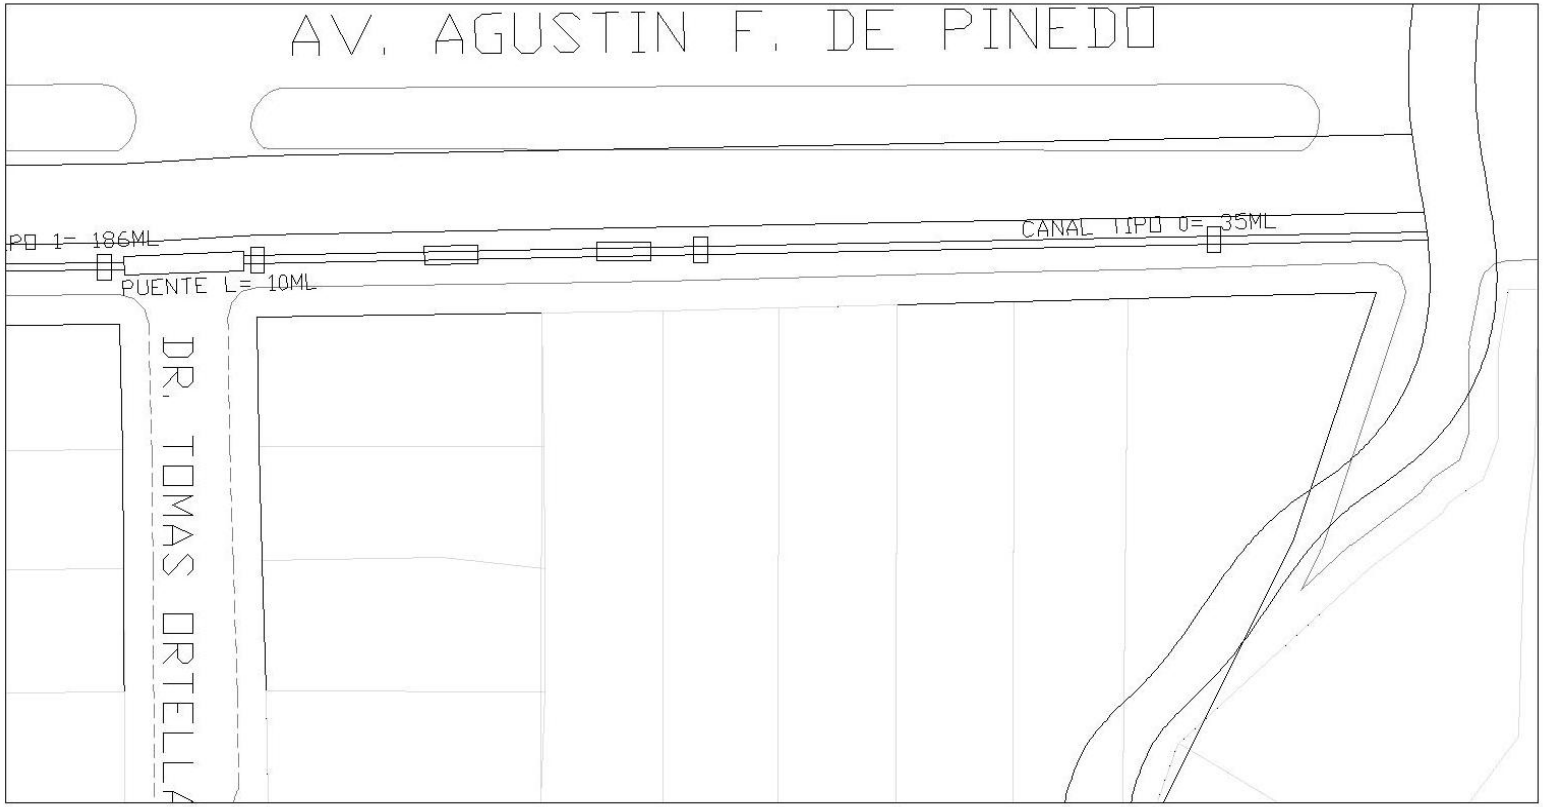

GOBERNACIÓN DE CONCEPCIÓN - PARAGUAY SECRETARÍA DE OBRAS PÚBLICAS	PROYECTO: CANALIZACIÓN PARA DESAGÜE PLUVIAL AVDA. CARLOS HUERTA, TADEO AVADOS, AVDA PINEDO, MEDICOS DEL CHACO, FELIPE NERY HUERTA	PROYECTO: FRANCISCO HUERTA E ING. FERNANDO DUARTE

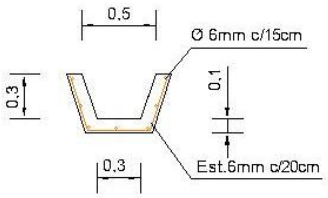

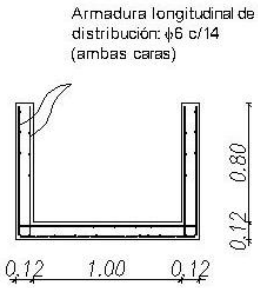

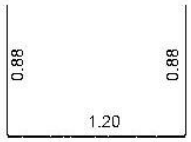

ϕ6 c/14 - 2.96 m

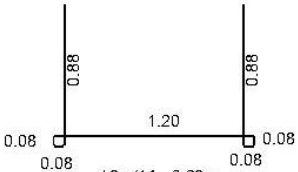

ϕ6 c/14 - 3.28 m

DETALLE DE ARMADURAS
CANAL EN VEREDAS

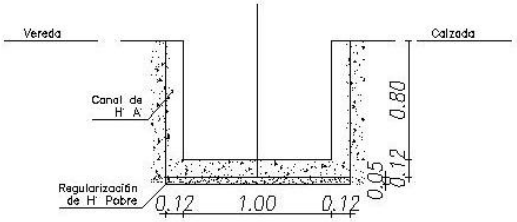

SECCION TIPICA – CANAL TIPO 1 Y TIPO 0

PAREDES Y FONDO DE H° A°

TIPO 1 H= 0,80m

TIPO 0 = H= 0,80 a 1,60m

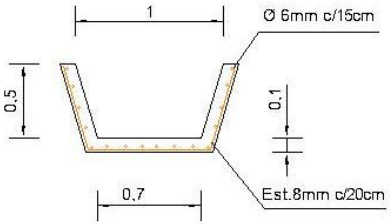

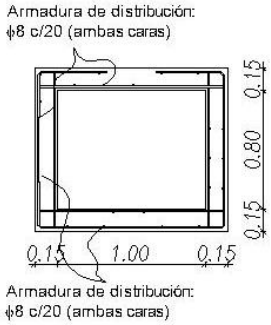

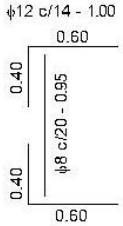

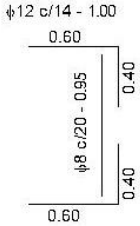

ϕ12 c/13 - 1.20
positivos

ϕ8 c/17 - 1.20
negativos

$f_{ck} = 210\ Kg/cm^2$

$f_{yk} = 4.200\ Kg/cm^2$

DETALLE DE ARMADURAS
CANAL EN PUENTES

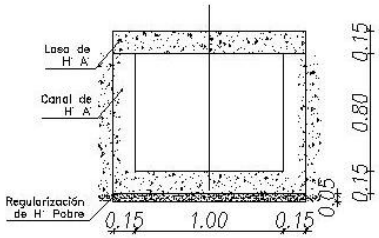

SECCION TIPICA – CANAL EN PUENTES

TAPA, PAREDES Y FONDO DE H° A°

GOBERNACIÓN DE CONCEPCIÓN - PARAGUAY SECRETARÍA DE OBRAS PÚBLICAS	PROYECTO: CANALIZACIÓN PARA DESAGÜE PLUVIAL AVDA. CARUX PUERTA, TADEO AVADOS, AVDA PINEDO, MÉDICOS DEL CHACO, FELIPE NERY PUERTA	PROYECTO: FRANCISCO PUERTA E ING. FERNANDO DUARTE