VIGA CUMBRERA

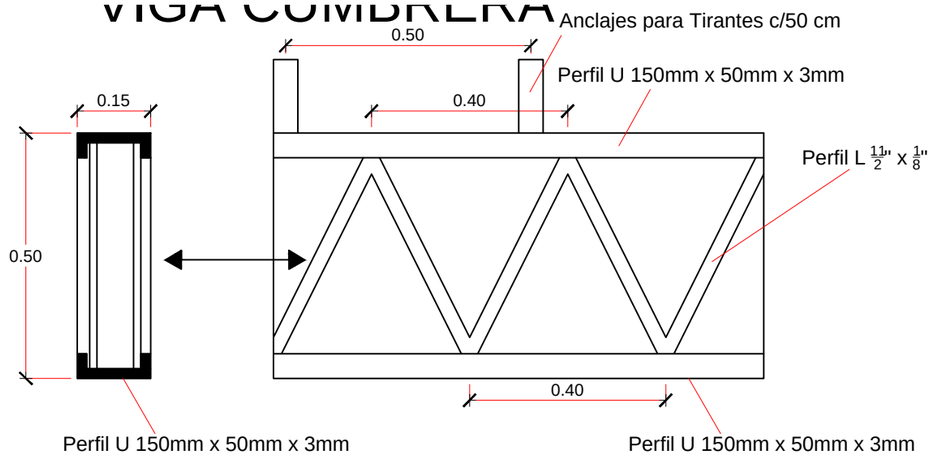

Detalle de Cimentaci· n

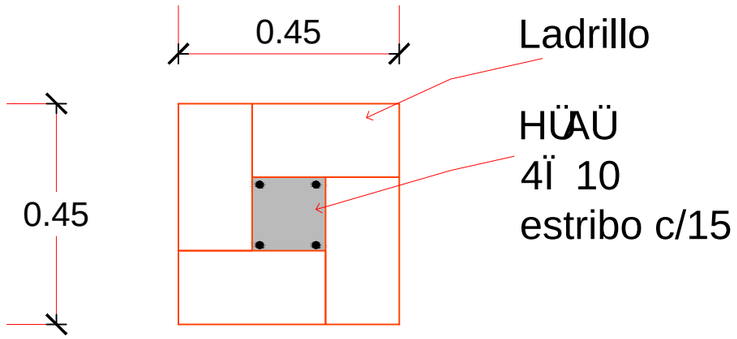

DADO DE HÜAÜ

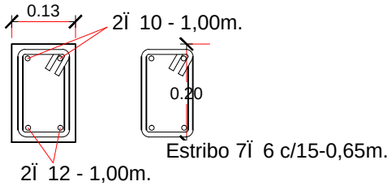

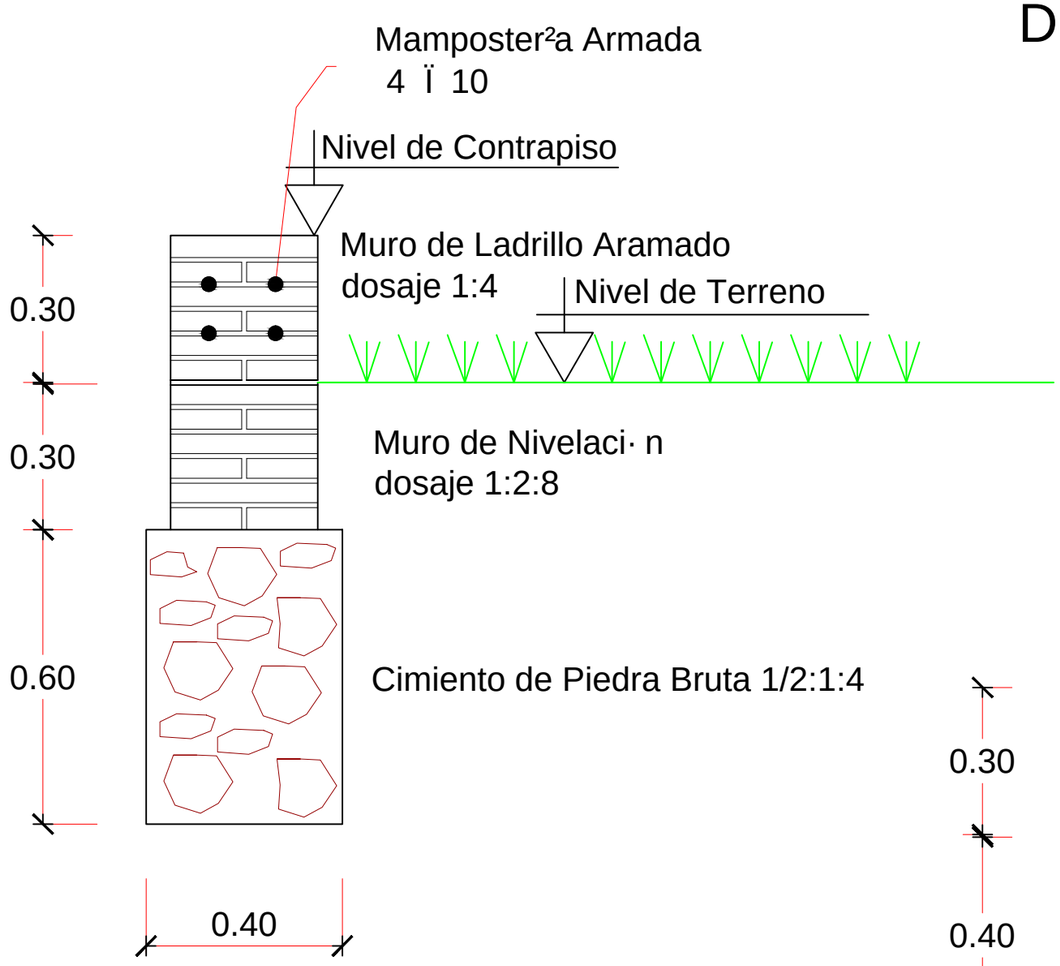

Detalle de Pilar de 0,45

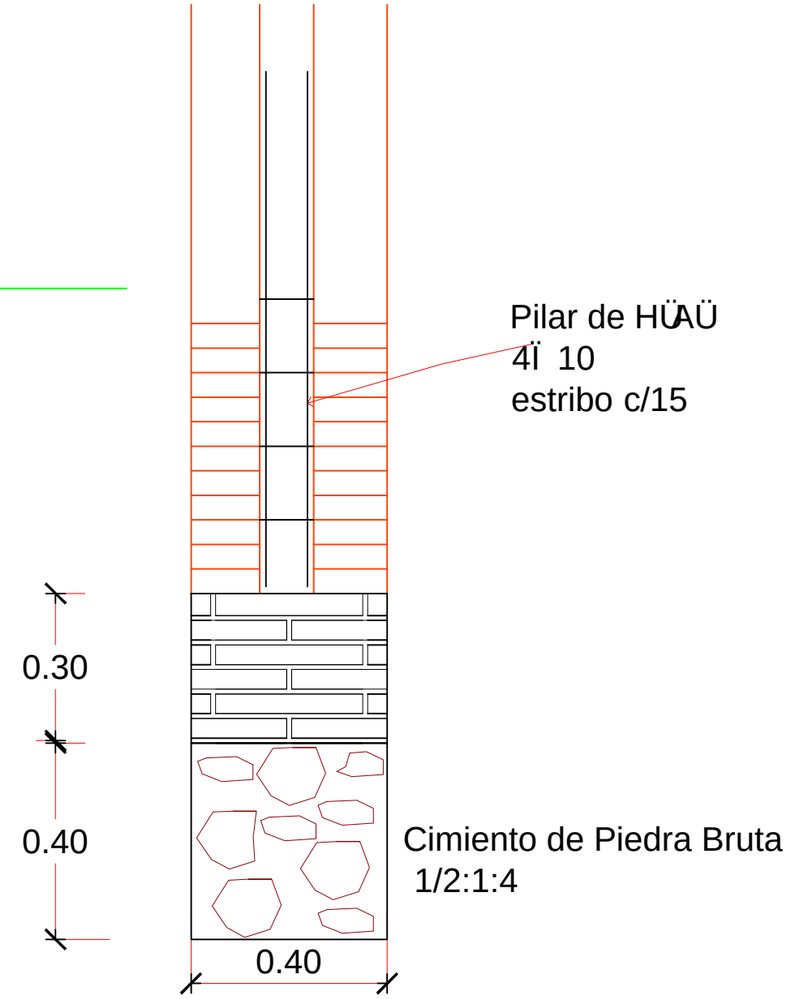

Escala 1:20

MUNICIPALIDAD DE GENERAL DIAZ		
OBRA:CONSTRUCCION DE AULA Y REPARACIÓN DE TECHO UBICACION: COLEGIO NACIONAL DE LOMA GUAZ-U		
	ESCALA: 1:75	DIGITALIZADOR: MARIANO SAUCEDO