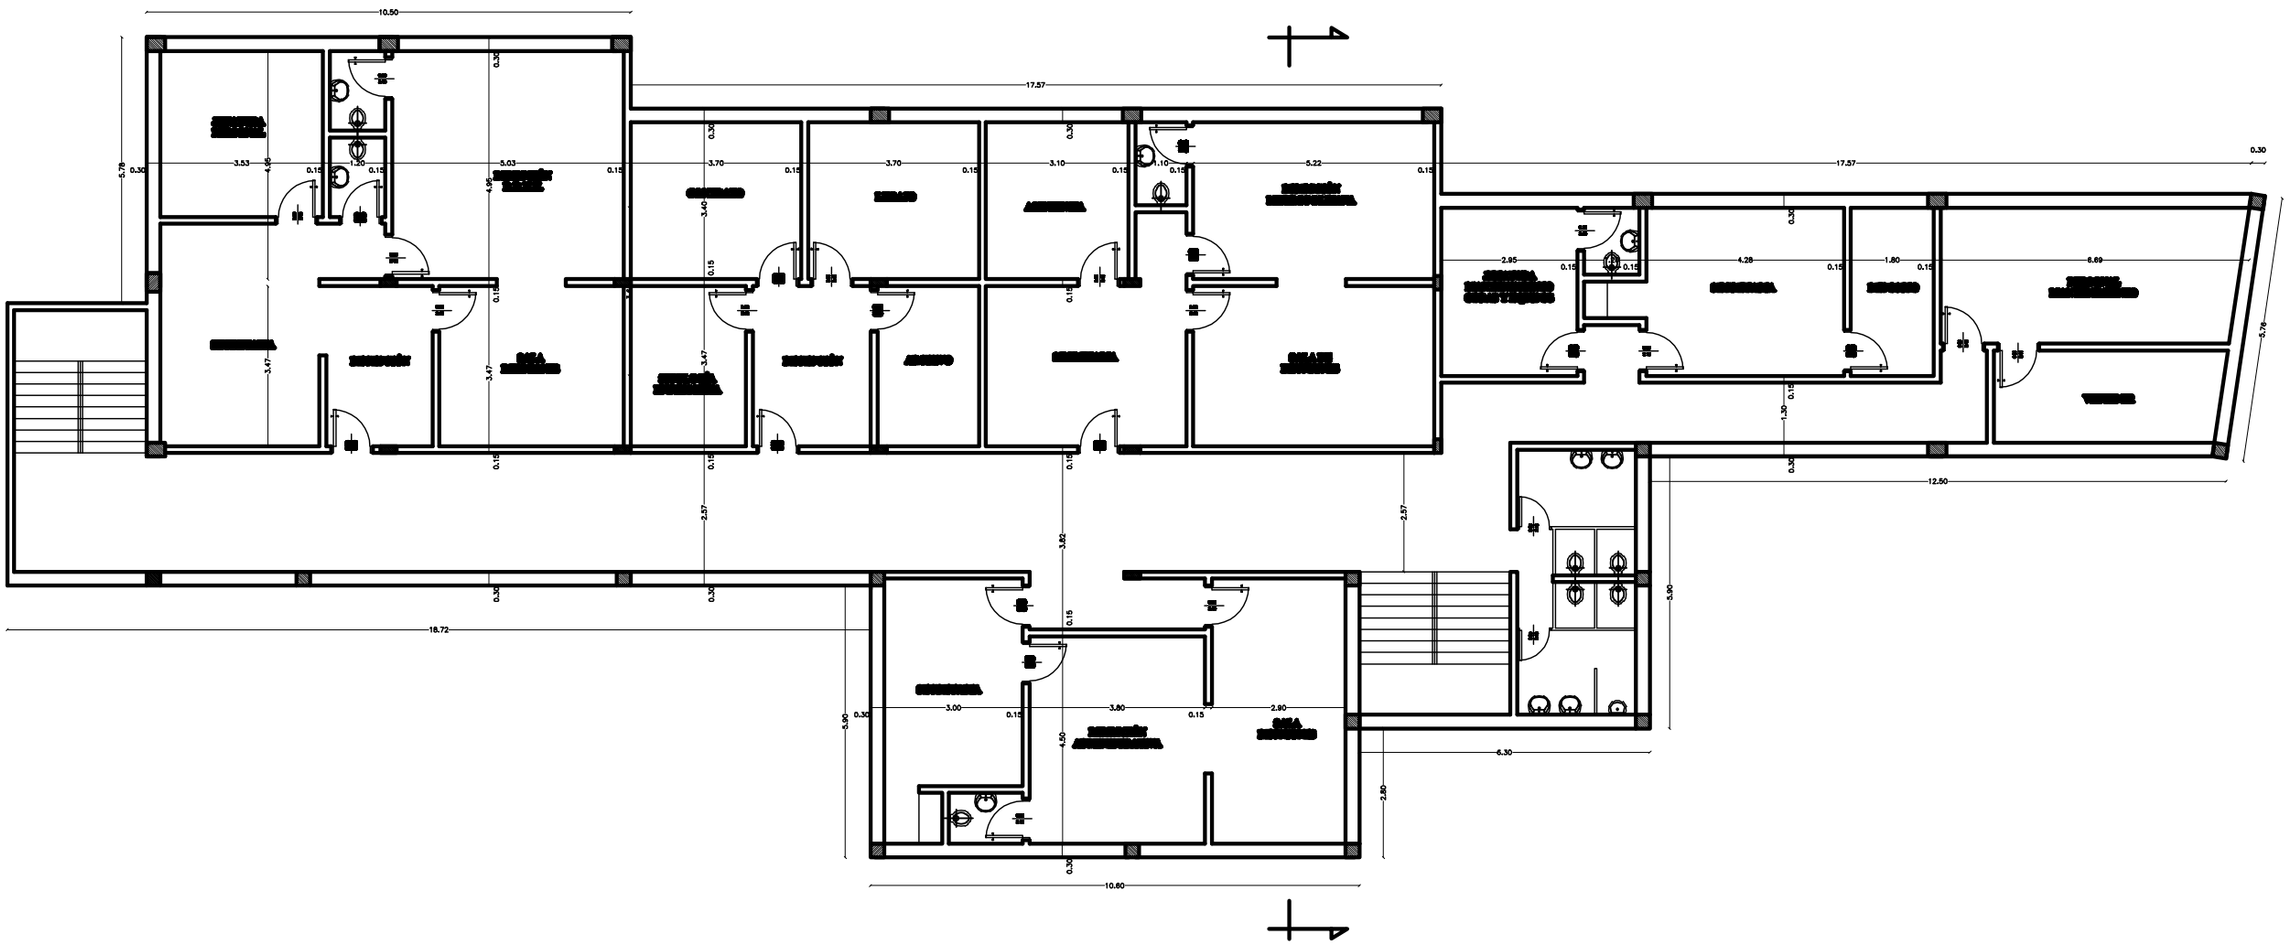

PLANTA ARQUITECTONICA

1º PISO - BLOQUE 4