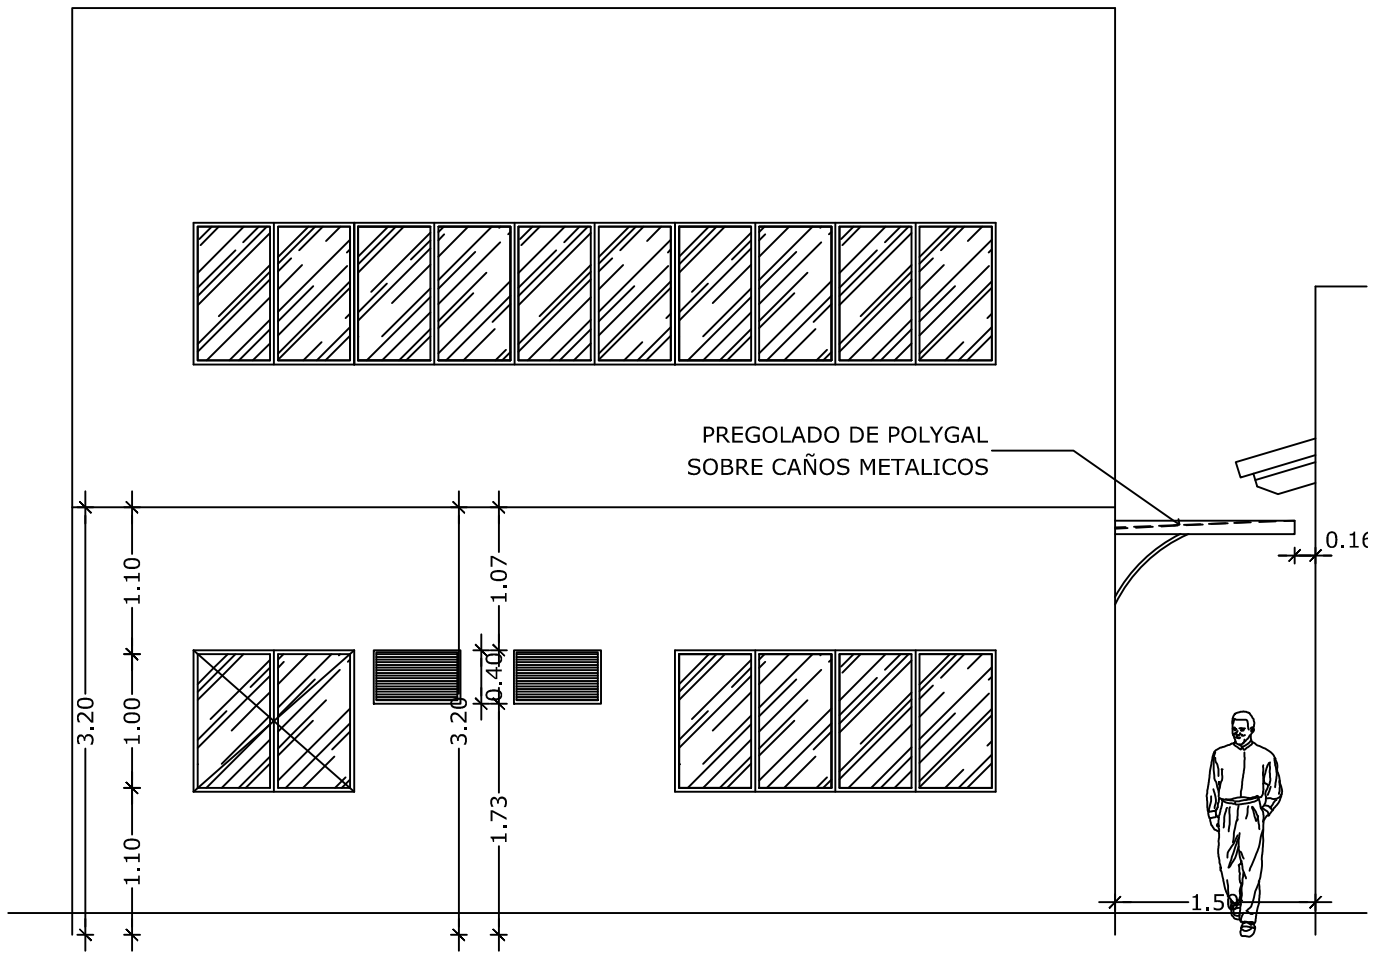

- **FACHADA SURESTE esc. 1/100**

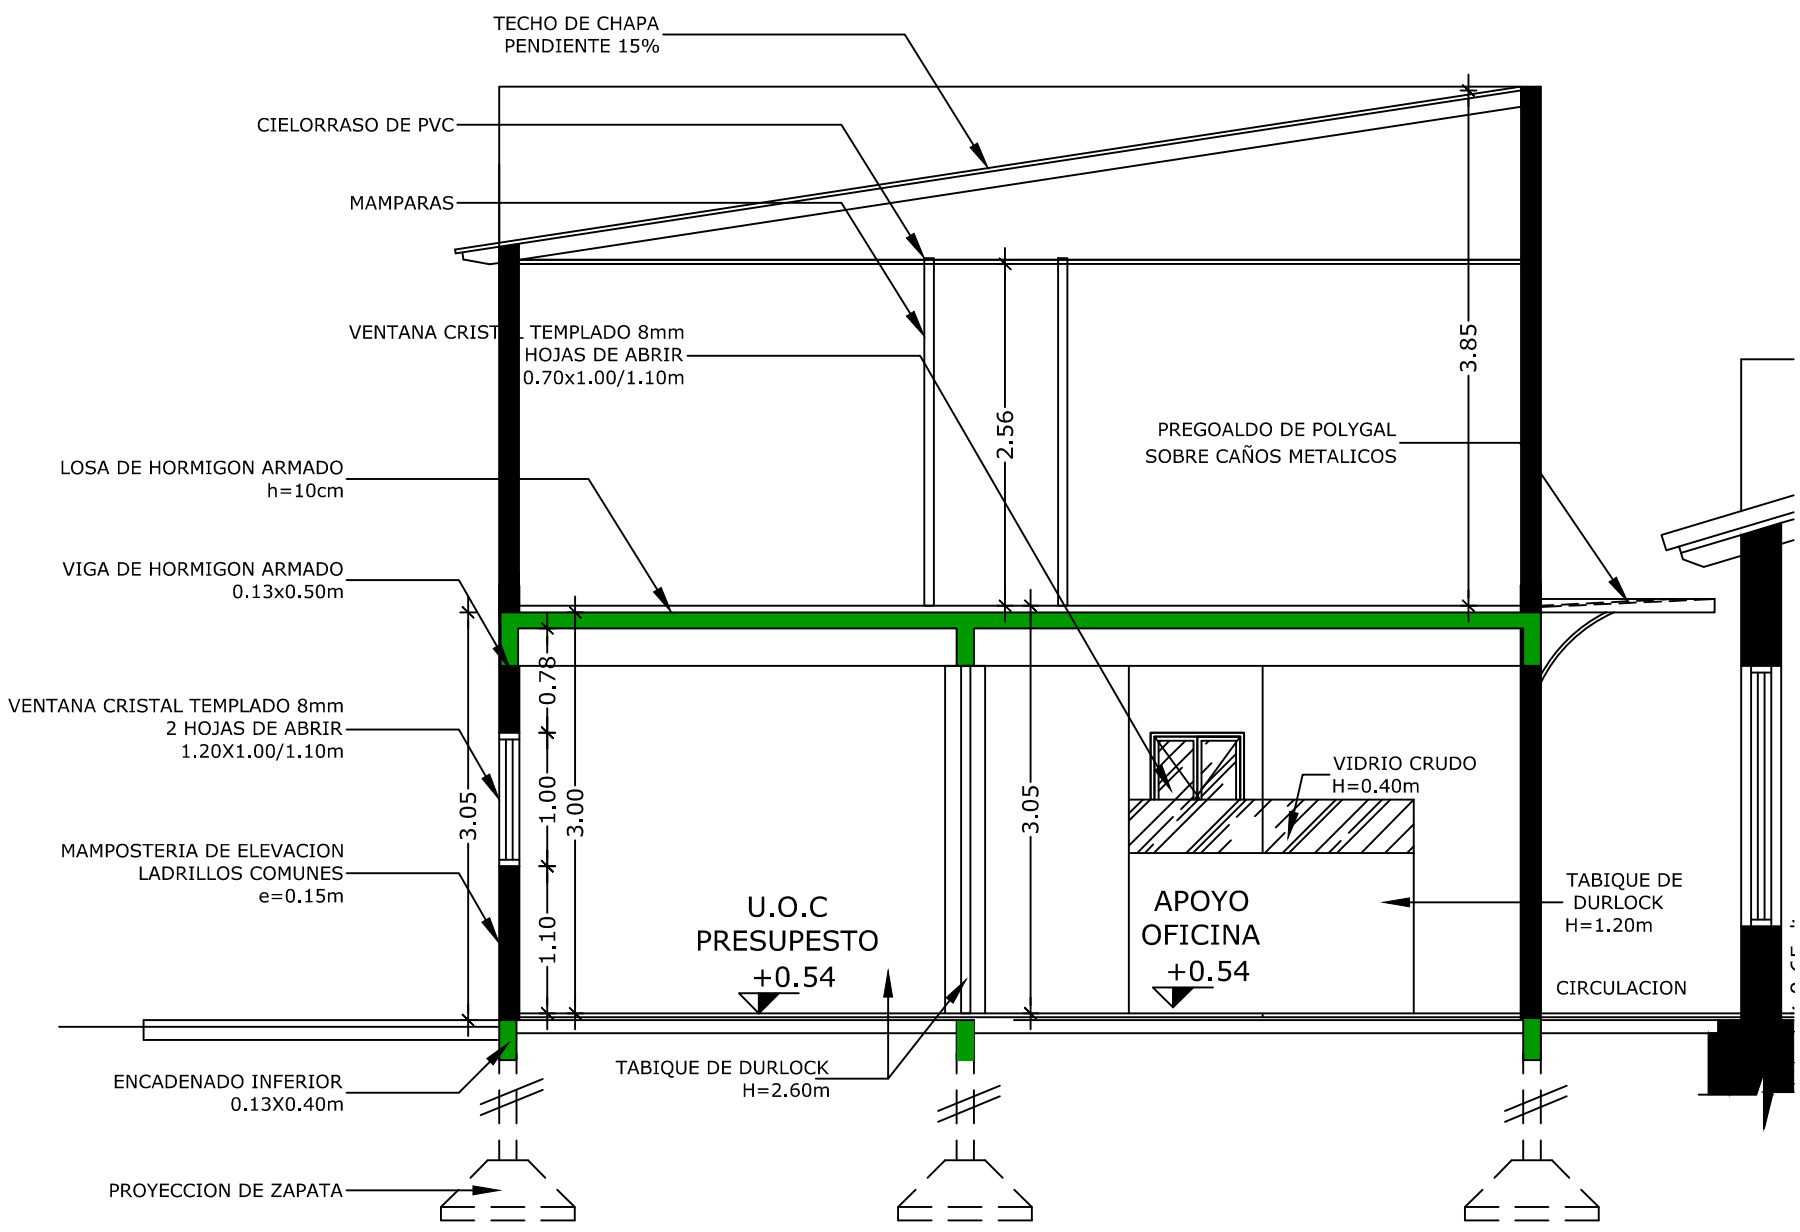

- **CORTE A-A' esc. 1/100**