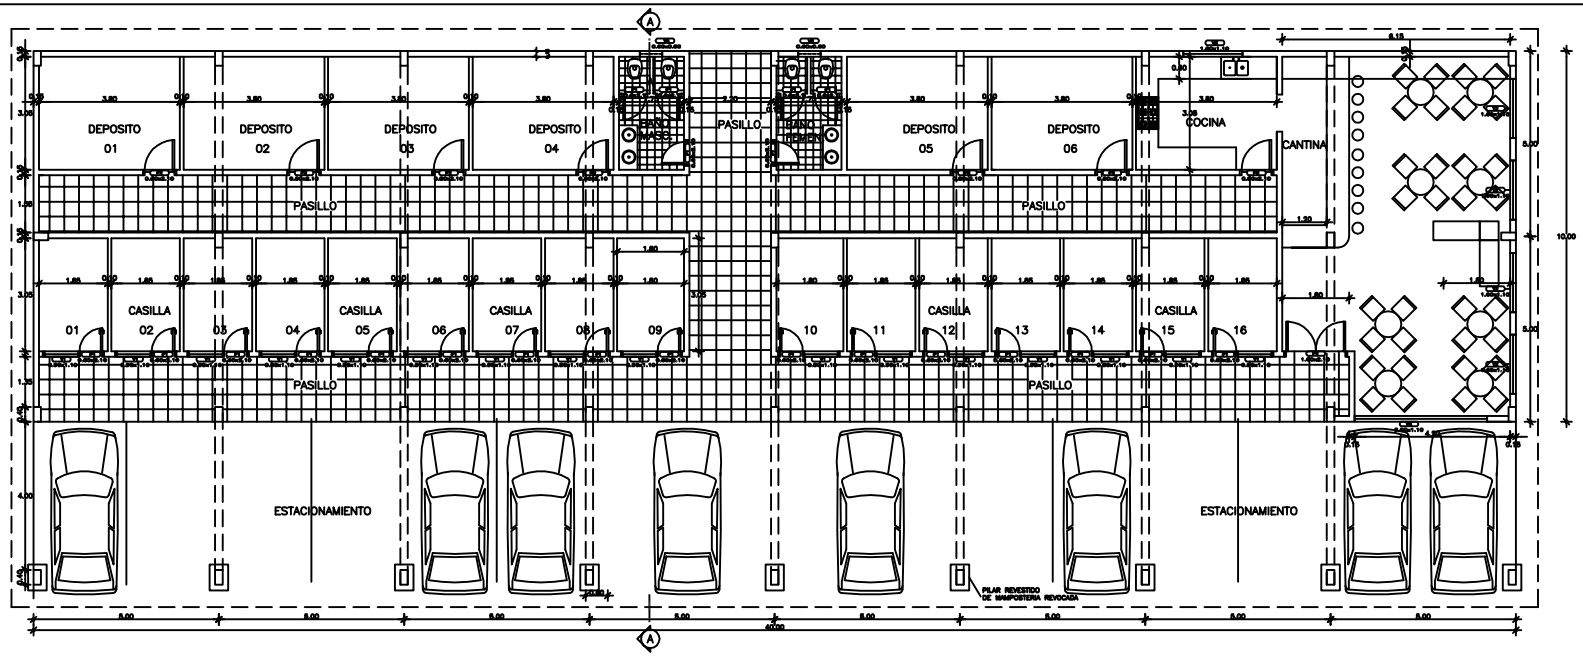

ESC.:1/200

PLANTA ARQUITECTONICA

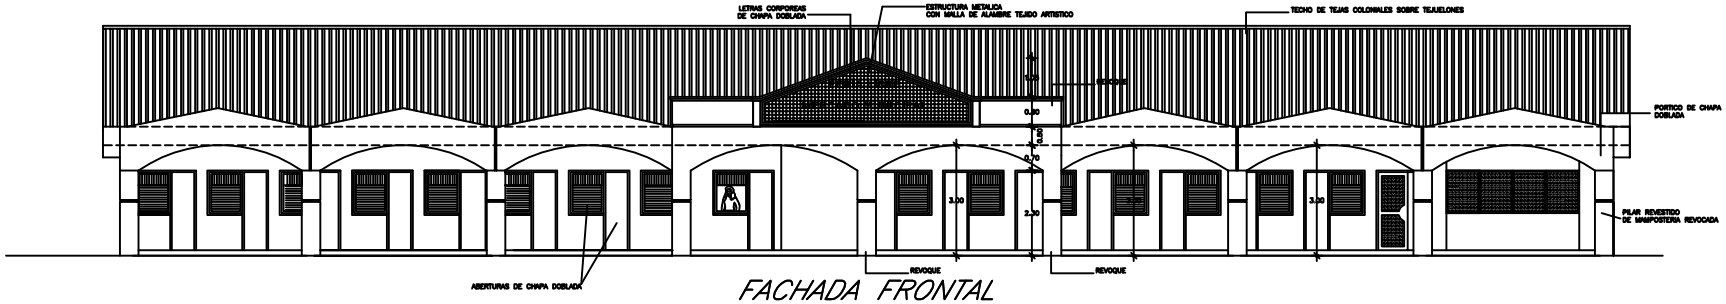

FACHADA FRONTAL

ESC.:1/200

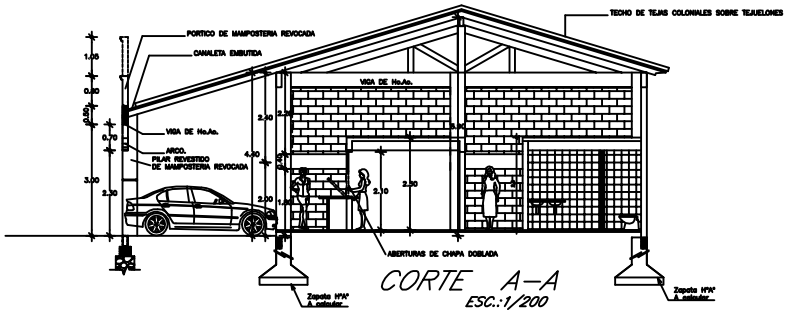

CORTE A–A

ESC.:1/200

OBRA:	TINGLADO FERIA
UBICACION :	CRUCE MBARACAYU
PROPIETARIO :	MUNICIPALIDAD MBARACAYU
DOMICILIO :	
PROYECTISTA :	ARQ. JUAN A. ROA
OBSERVACION	01