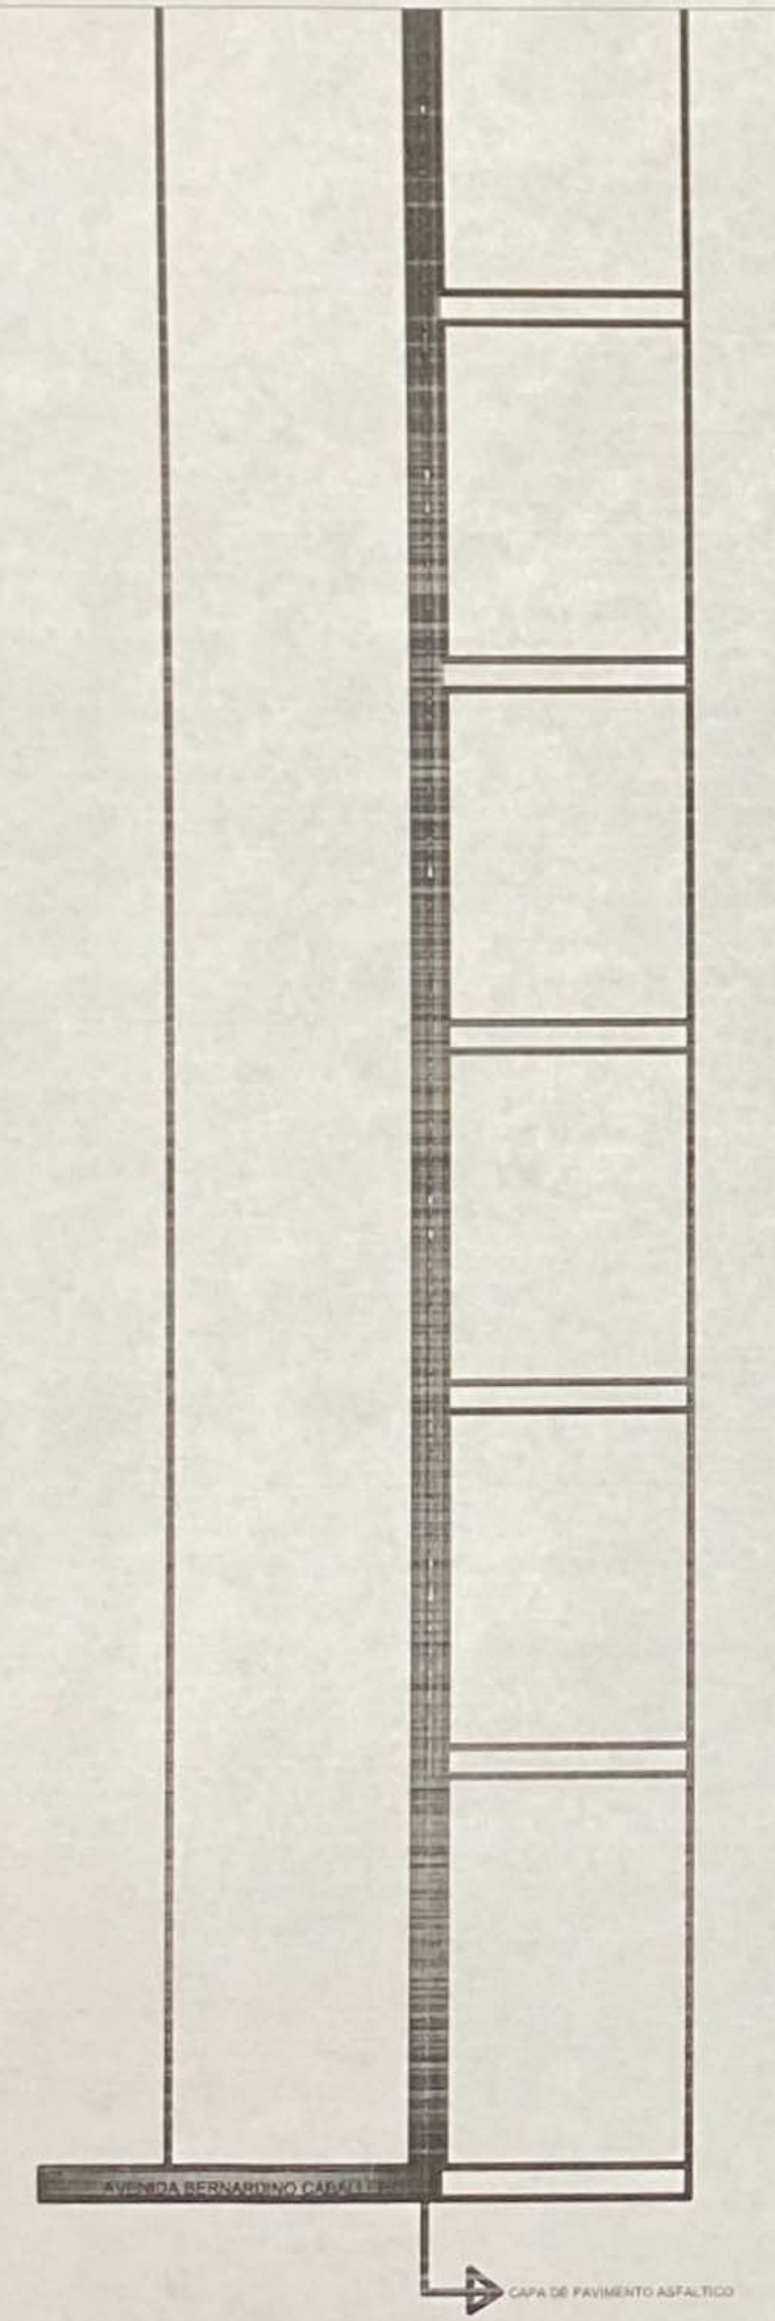

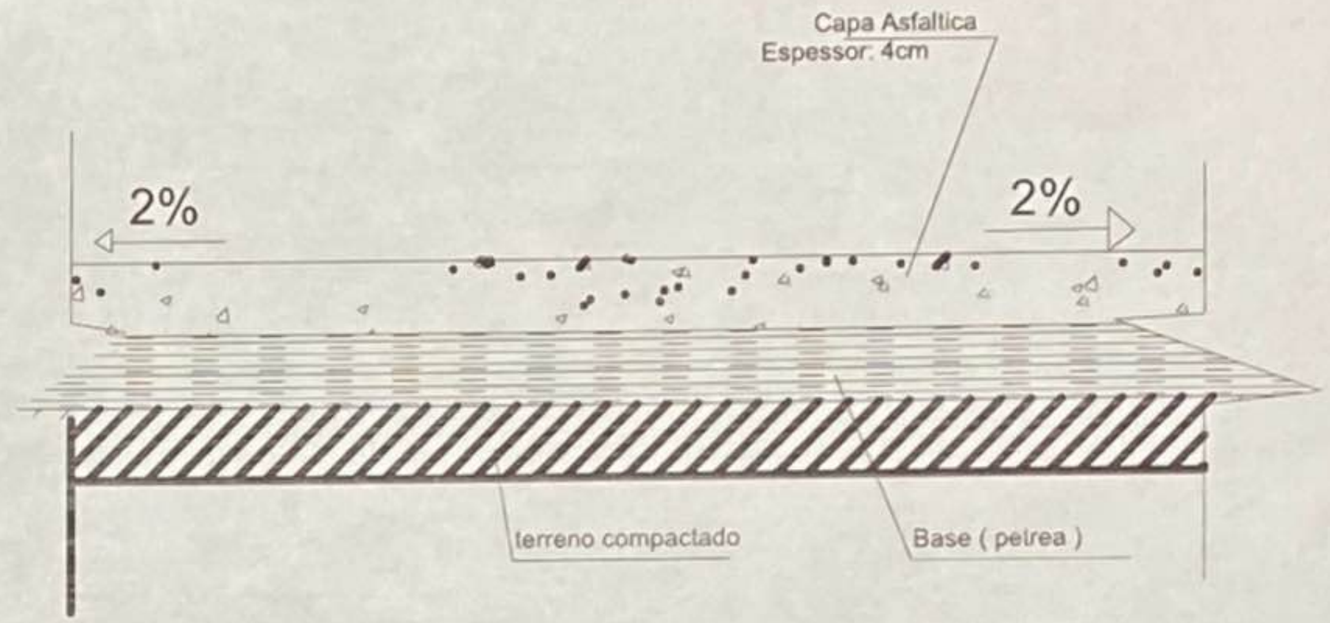

CORTE A-A (pavimento)

ESC: 1/25

Arq. Roddy Brian Duette Petterson
Reg. Prof. M.O.P.C. N° 3.278

MUNICIPALIDAD DE
SALTO DEL GUAIRÁ
"MI COMPROMISO ES CONTIGO"
HECTOR MORAN

PROYECTO	PAVIMENTACION BARRIO LIBRA 3
RESPONSABLE TECNICO	RODDY BRIAN DUETTE PETTERSON
CLIENTE	MUNICIPALIDAD SALTO DEL GUAIRA
CONTENIDO	PAVIMENTACIÓN ASFALTICA
FIRMA	

HOJA 01