CALLE CERRO CORA

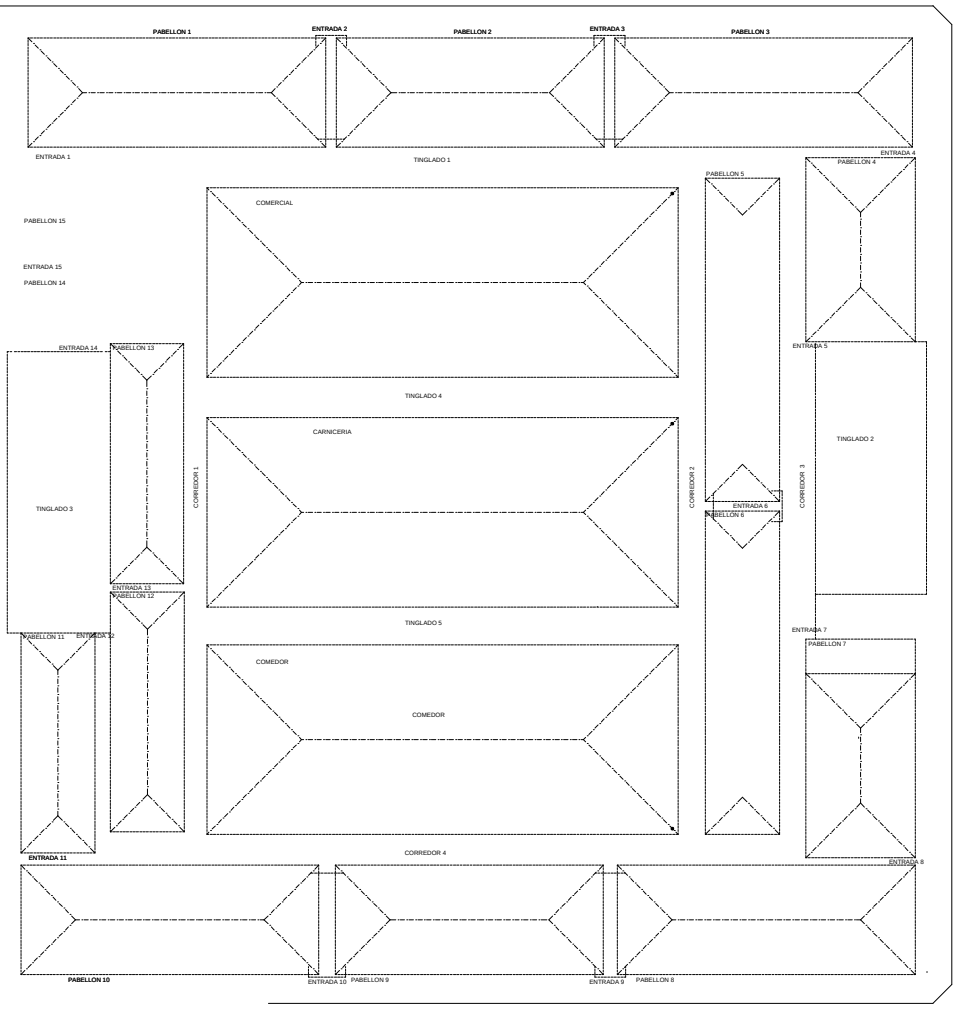

CALLE ENRIQUE VERA

CALLE 1RA PROYECTADA

Luis A. Fernández P.
Arquitecto
Reg. M.O.P.C. 3.193

PLANTA UBICACIÓN
ESC. : 1:500

MUNICIPALIDAD DE CAAGUAZU
CAAGUAZU-PARAGUAY

PROYECTO DE REPARACION DE MERCADO MUNICIPAL
UBICACIÓN: BARRIO CENTRO - DISTRITO DE CAAGUAZU.

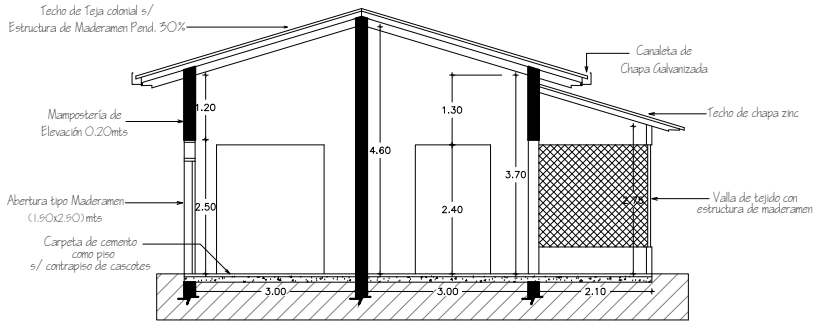

CORTE TRANSVERSAL A-A"
PABELLÓN N° 6
ESC.:..... 1/50

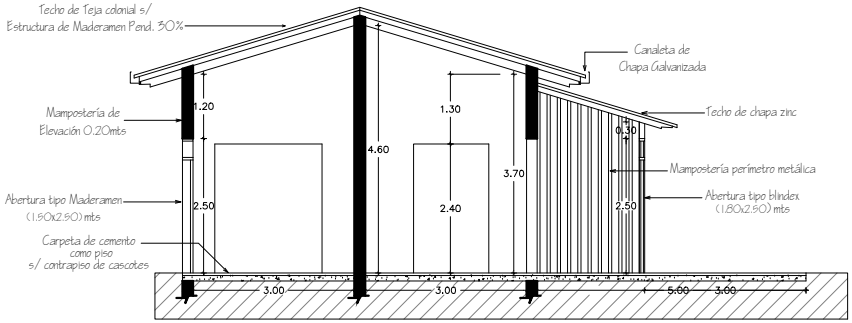

CORTE TRANSVERSAL A-A"
PABELLÓN N° 5
ESC.:..... 1/50

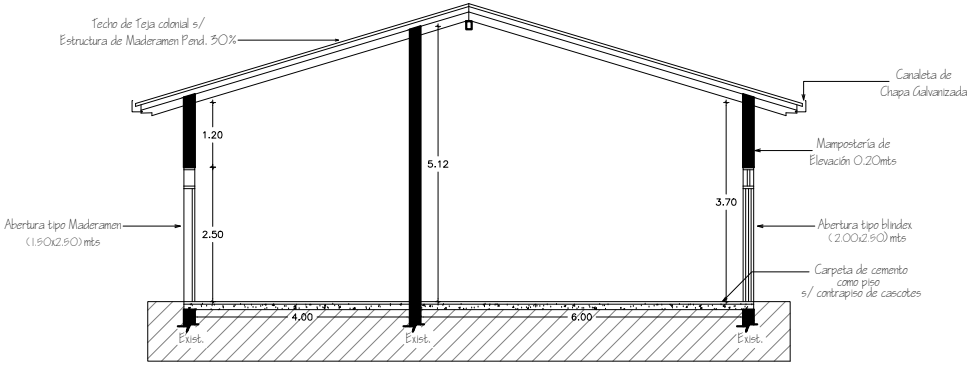

CORTE TRANSVERSAL A-A"
PABELLÓN N° 9
ESC.:..... 1/50

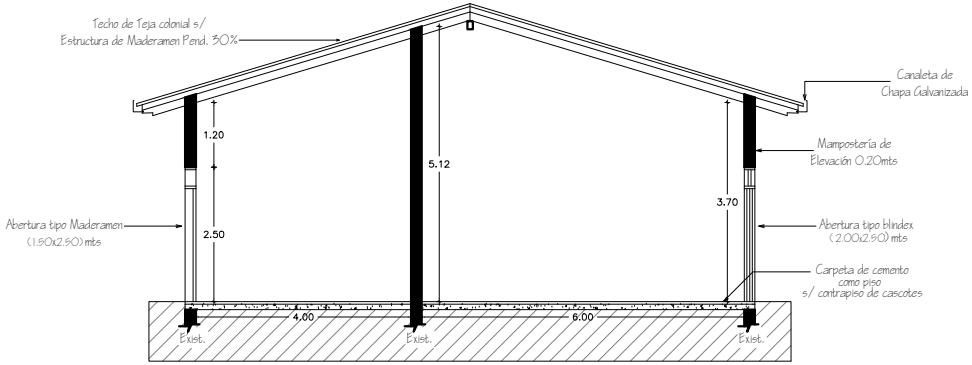

CORTE TRANSVERSAL A-A"
PABELLÓN N° 10
ESC.:..... 1/50

CORTE
ESC. 1:50

Luis A. Fernández P.
Arquitecto
Reg. M.O.P.C. 3.193

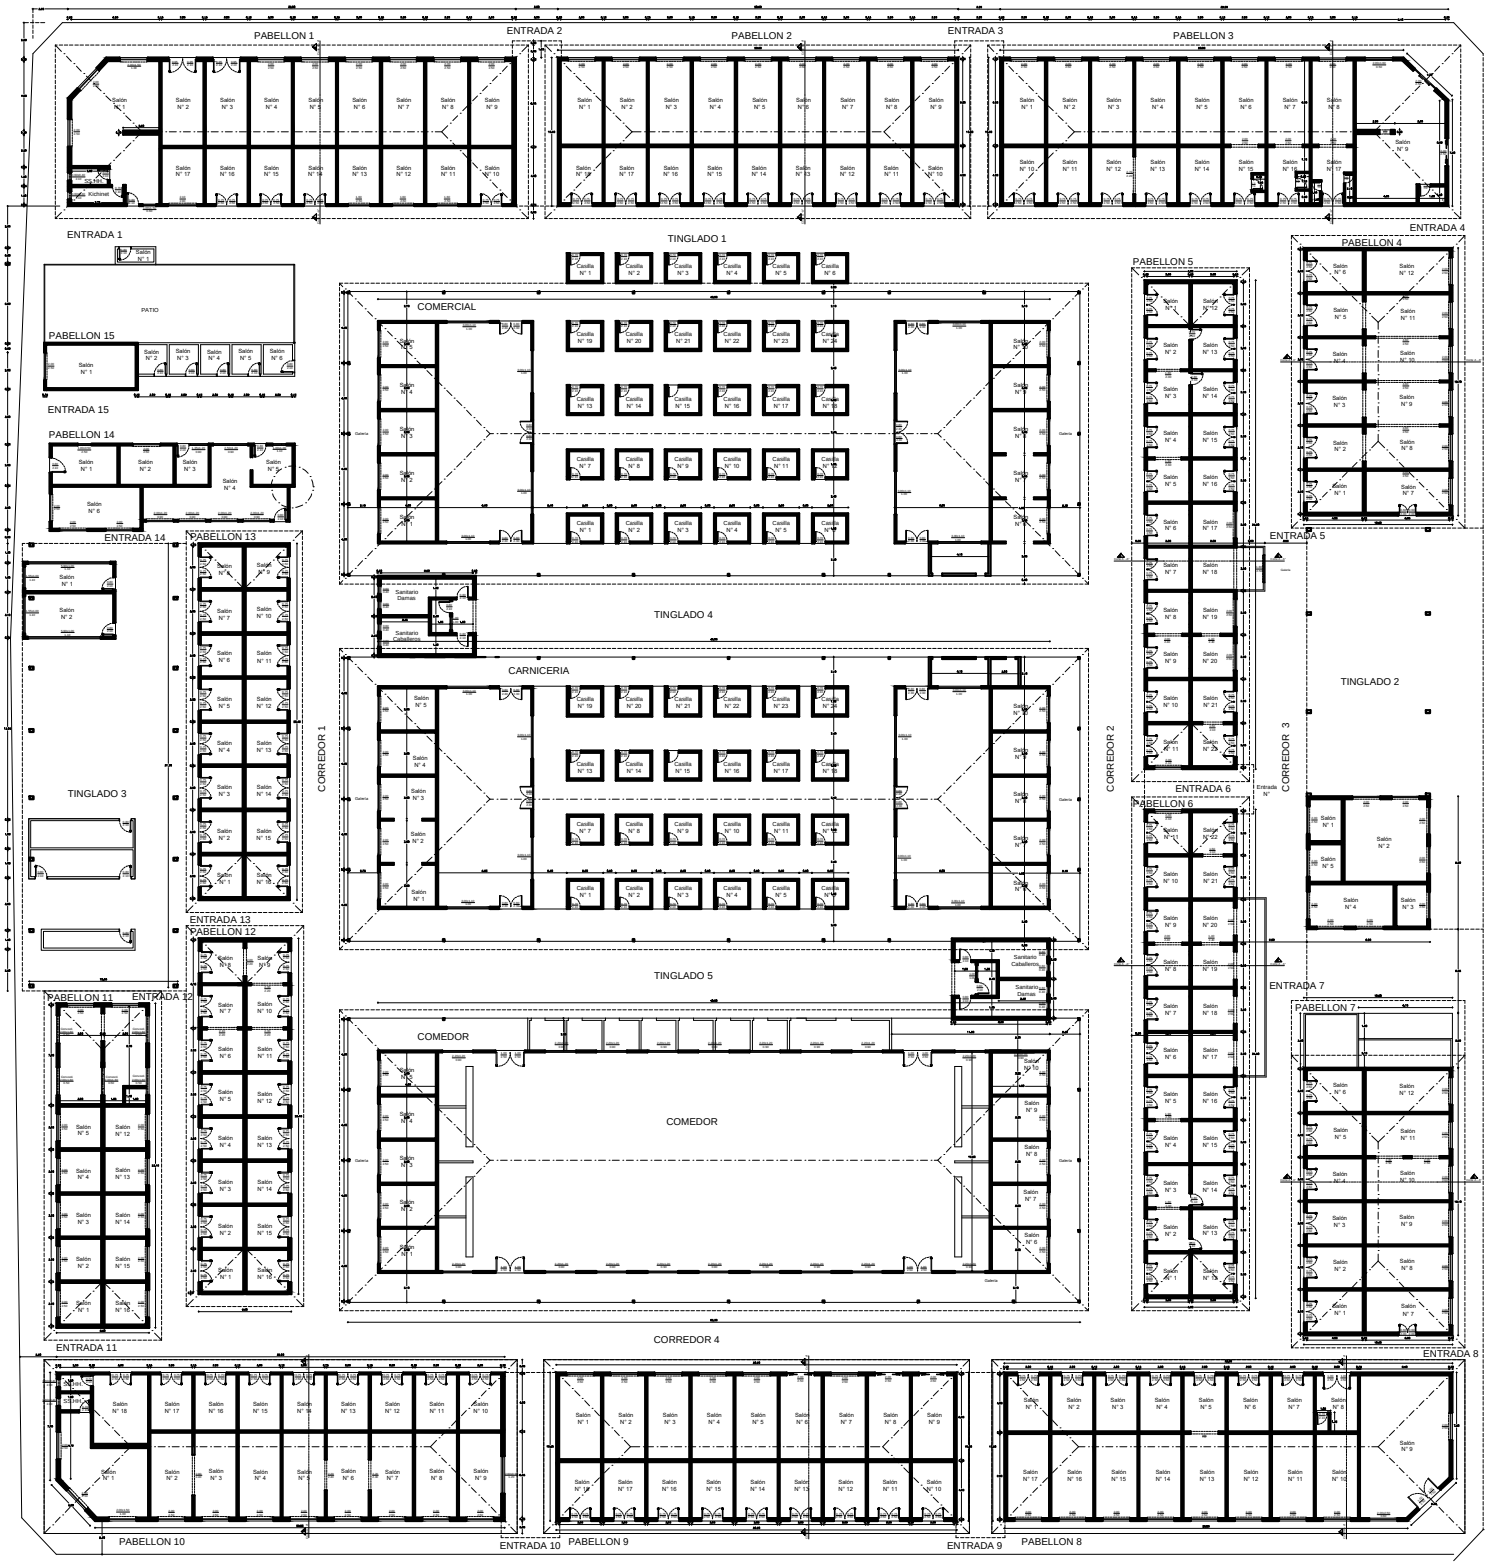

PLANTA ACOTADA
ESC. 1:150

Luis A. Fernández P.
Arquitecto
Reg. M.O.P.C. 3.193