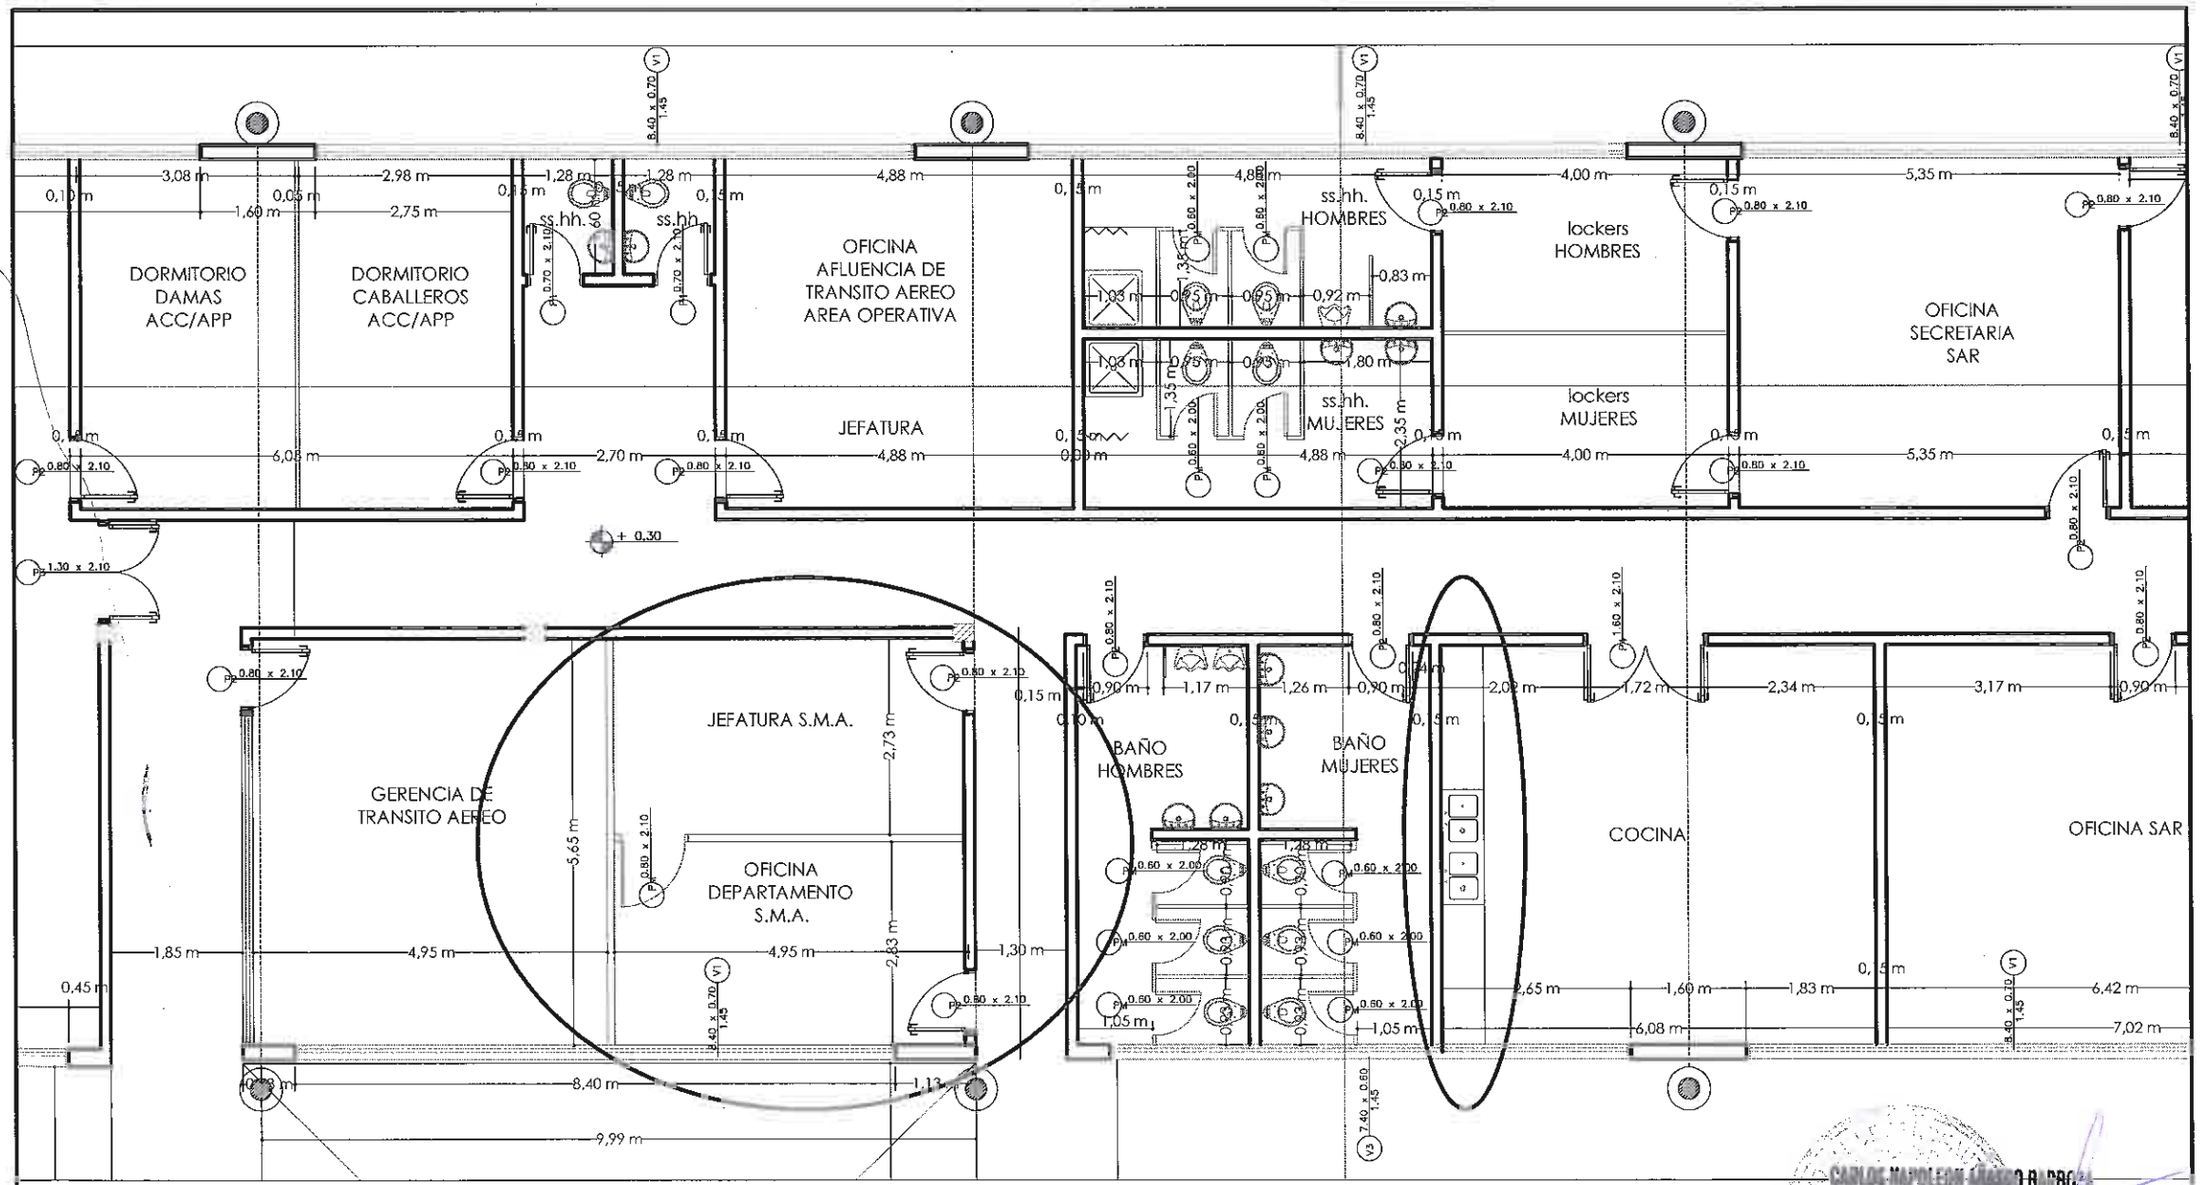

AREA A INTERVENIR - EDIFICIO DE TELECOMUNICACIONES - M.R.A.

ESC. 1/100

CARLOS NAPOLEON ARANCIBIA
Jefe Opto. Ingeniería Aeroportuaria
DINAC