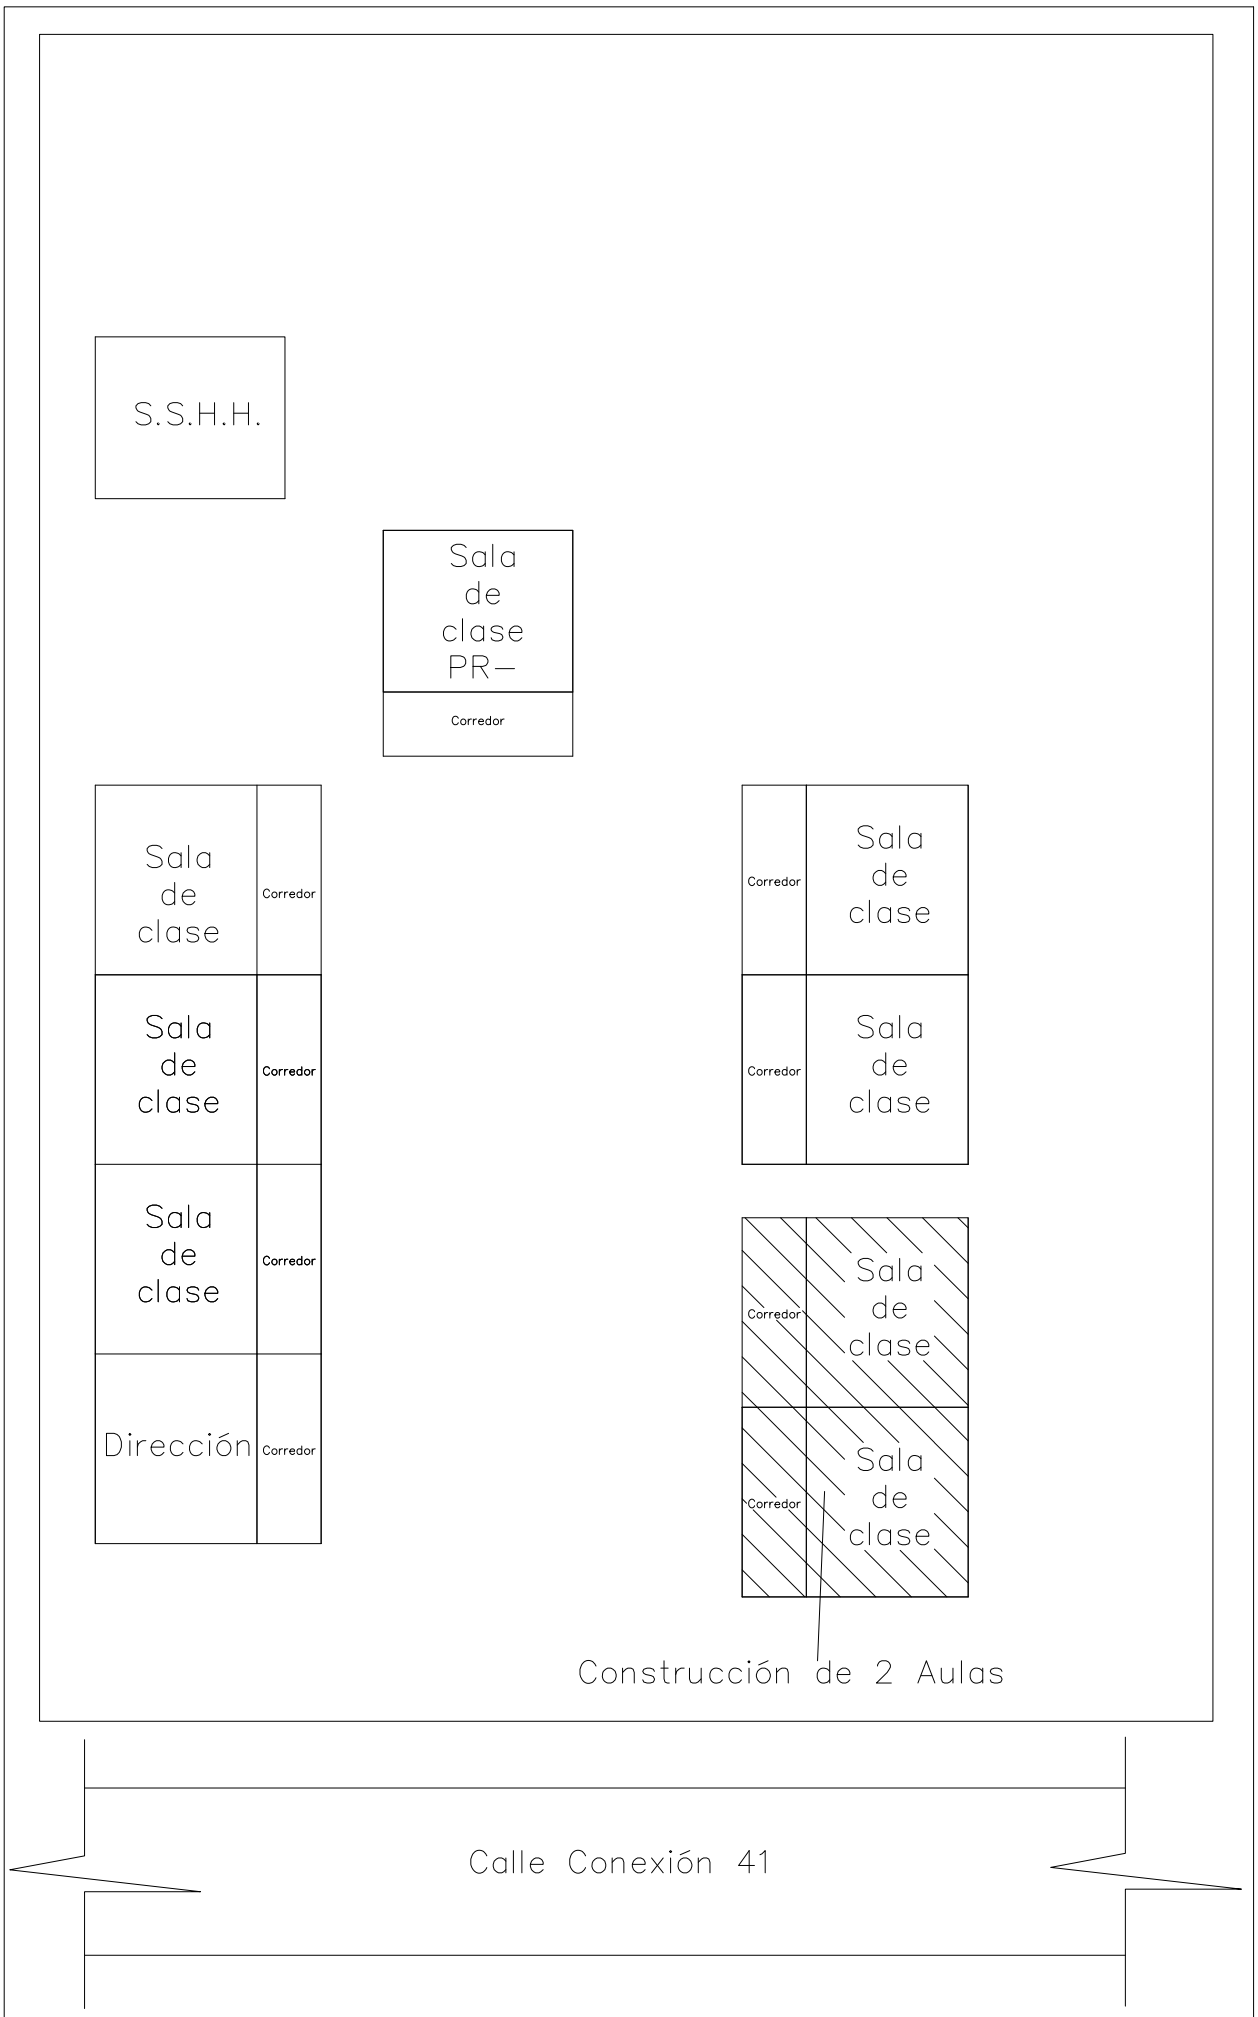

NORTE

MUNICIPALIDAD DE TAVAPY		
DEPARTAMENTO: *SECRETARIA DE OBRAS*		
DIVISION: **PROYECTO Y FISCALIZACIÓN**		PLANO Nº
AÑO **2016**	PLANO **Construcción de 2 Aulas. Colegio Nac. María Auxiliadora.**	01