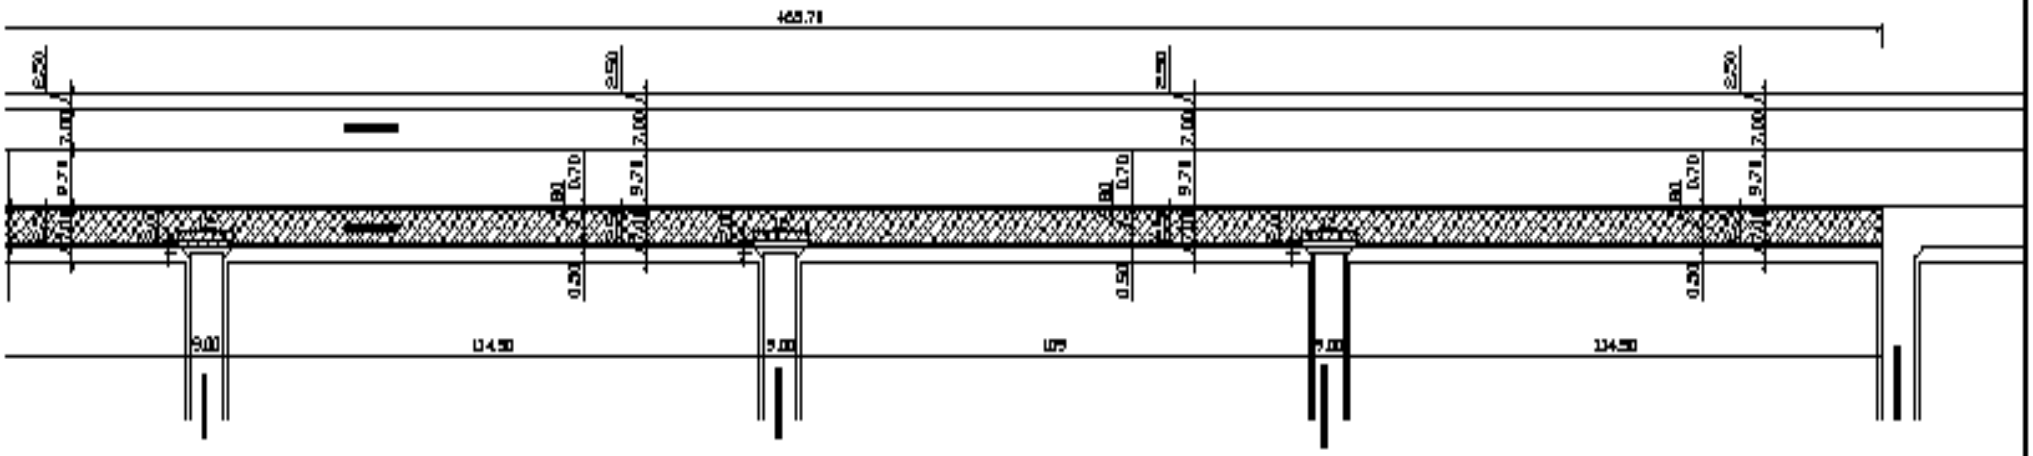

MUNICIPALIDAD DE NUEVA ESPERANZA

[redacted]

CE/01

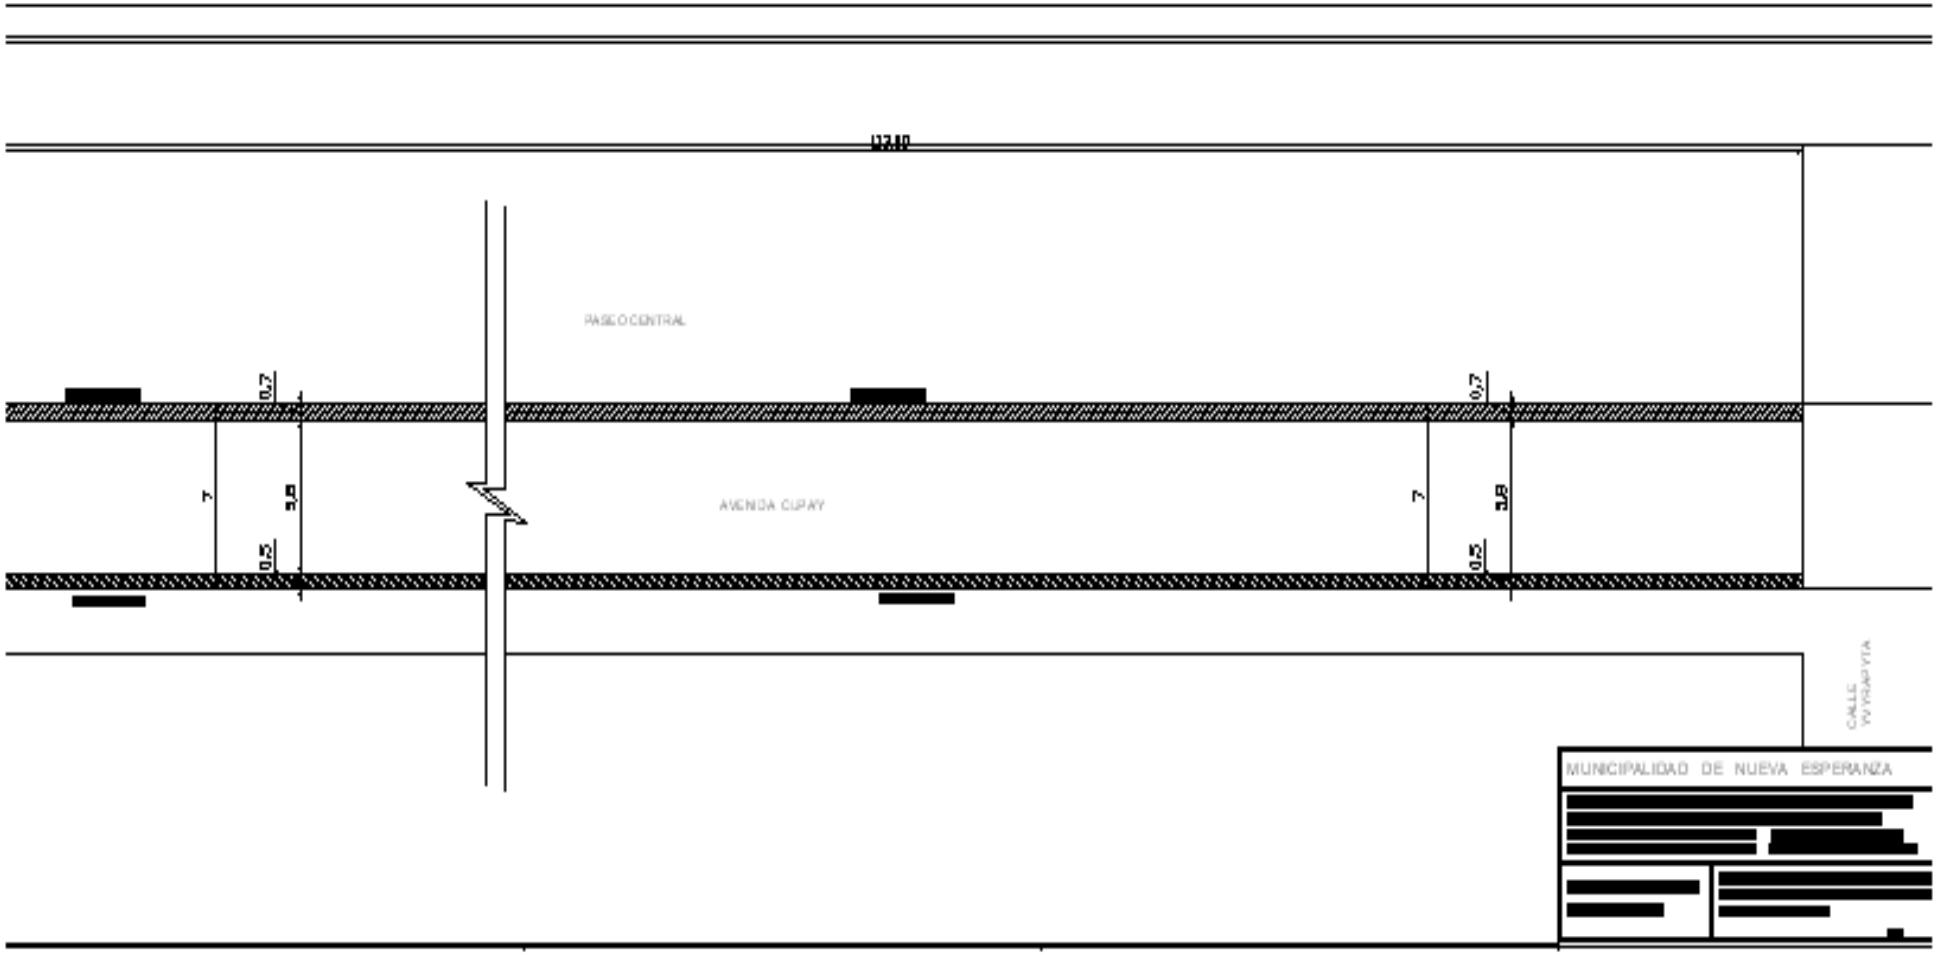
17.10
PASEO CENTRAL
AVENIDA CUPAY
0.7
7
3.8
0.5
0.7
7
3.8
0.5
CALLE
MUNICIPALIDAD DE NUEVA ESPERANZA

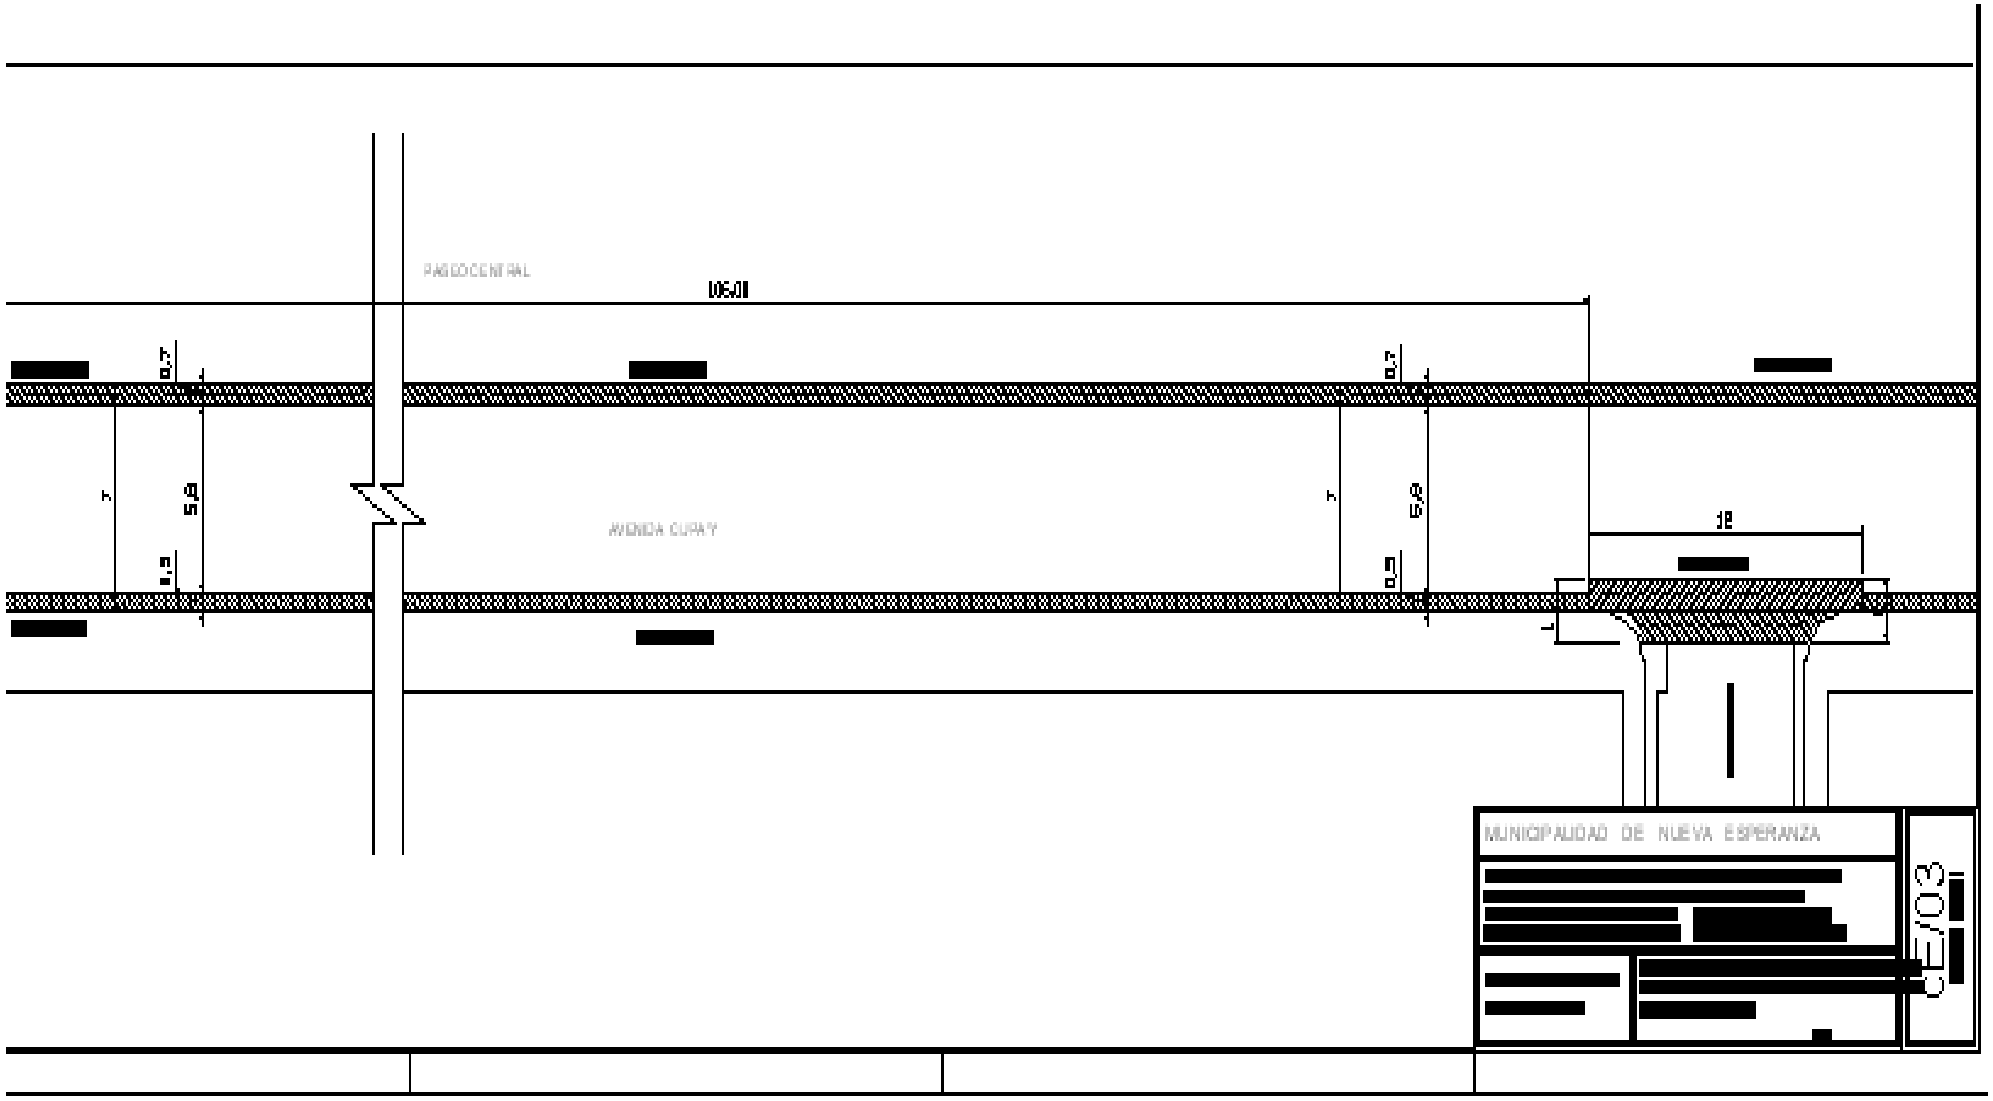
PASEO CENTRAL
AVENIDA CUPAY
MUNICIPALIDAD DE NUEVA ESPERANZA

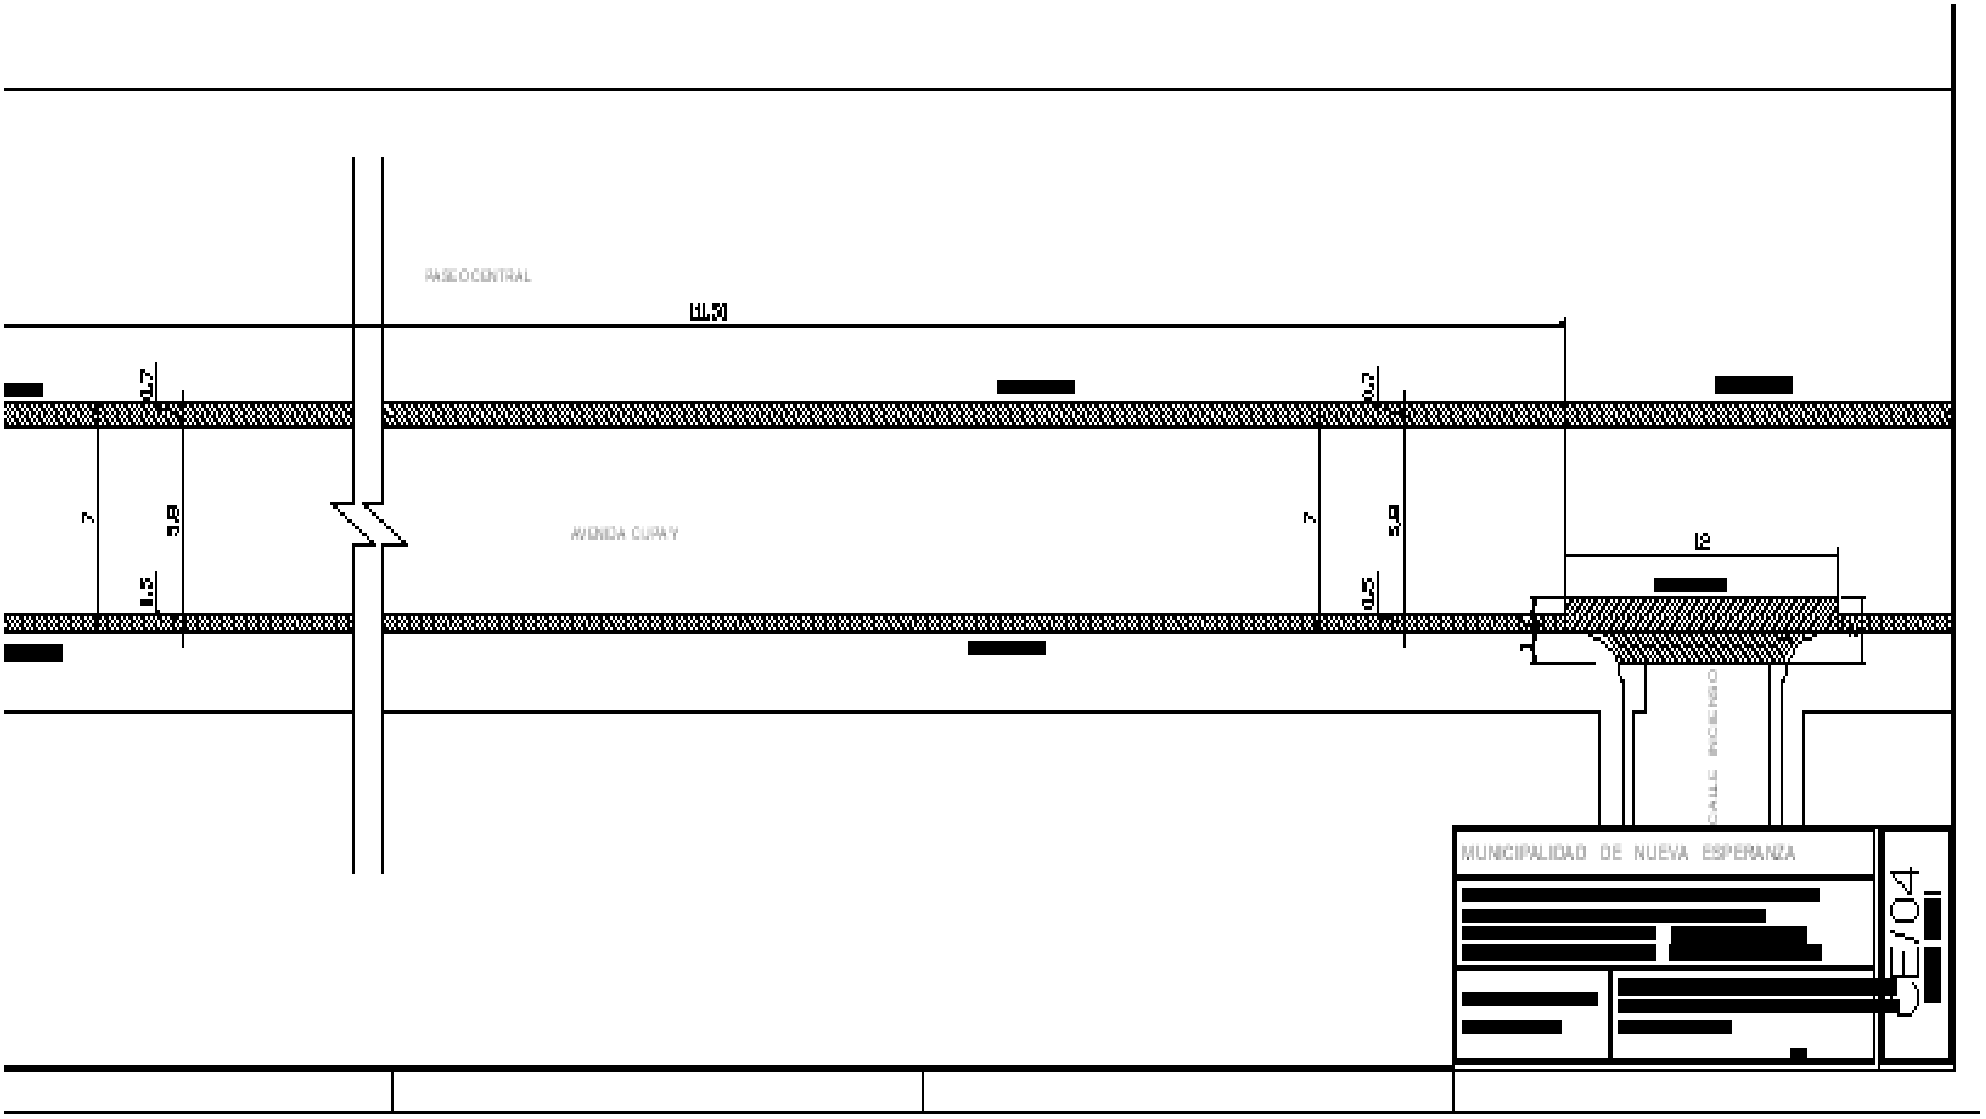
PASEO CENTRAL
AVENIDA CUPAY
CALLE INCENSIO
MUNICIPALIDAD DE NUEVA ESPERANZA
E/04

Baden de Ho. FCK=18 MPA

Vol=0,28 m3/ml

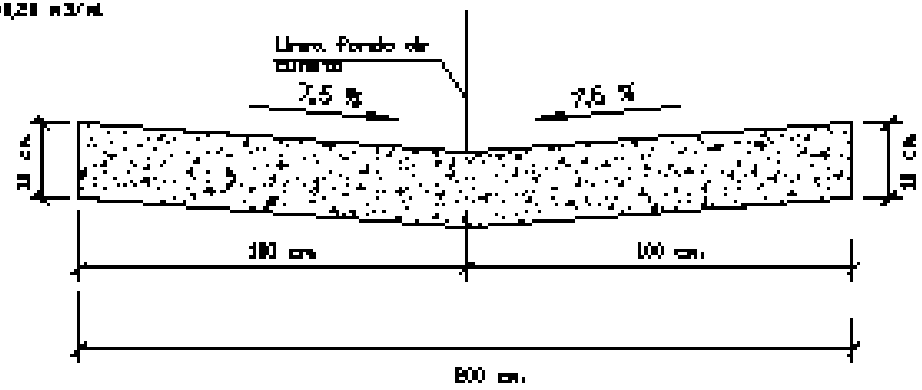

Cuneta de Ho. FCK=18 MPA

Vol=0,05 m3/ml

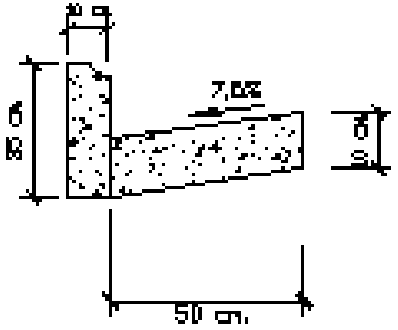

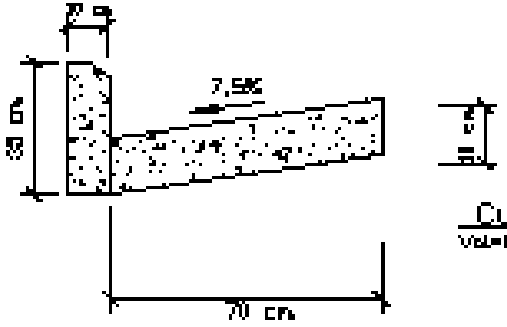

Cuneta de Ho. FCK=18 MPA

Vol=0,07 m3/ml

MUNICIPALIDAD DE NUEVA ESPERANZA DISTRITO DE NUEVA ESPERANZA- CASCO URBANO DEPARTAMENTO DE CANINDEYU	CONSTRUCCION DE EMPEDRADO Y BADEN Escala:	Proyectista : Arq. Oscar Vega Prates Domicilio: Edmundo Reyes Nº 152 - San Lorenzo FIRMA	DISEÑO Nº 01

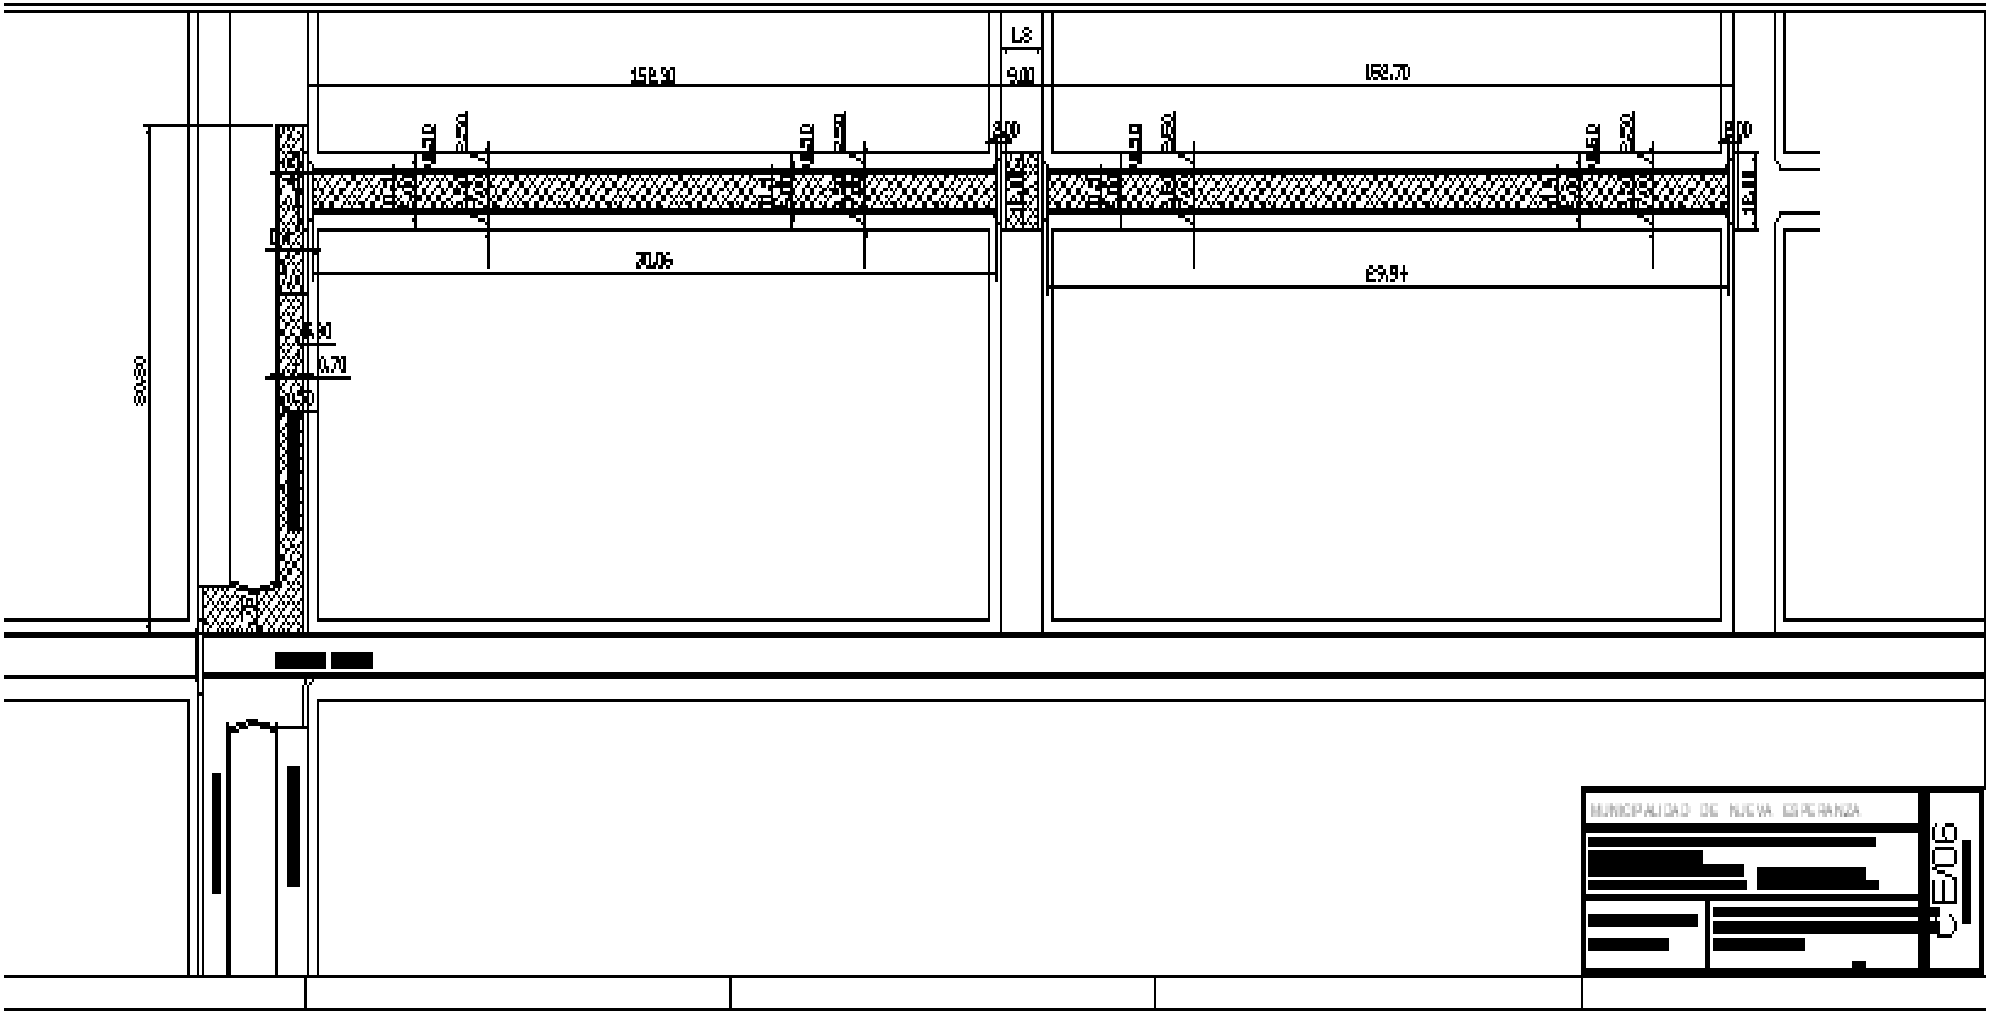
MUNICIPALIDAD DE NUEVA ESPERANZA
E-06

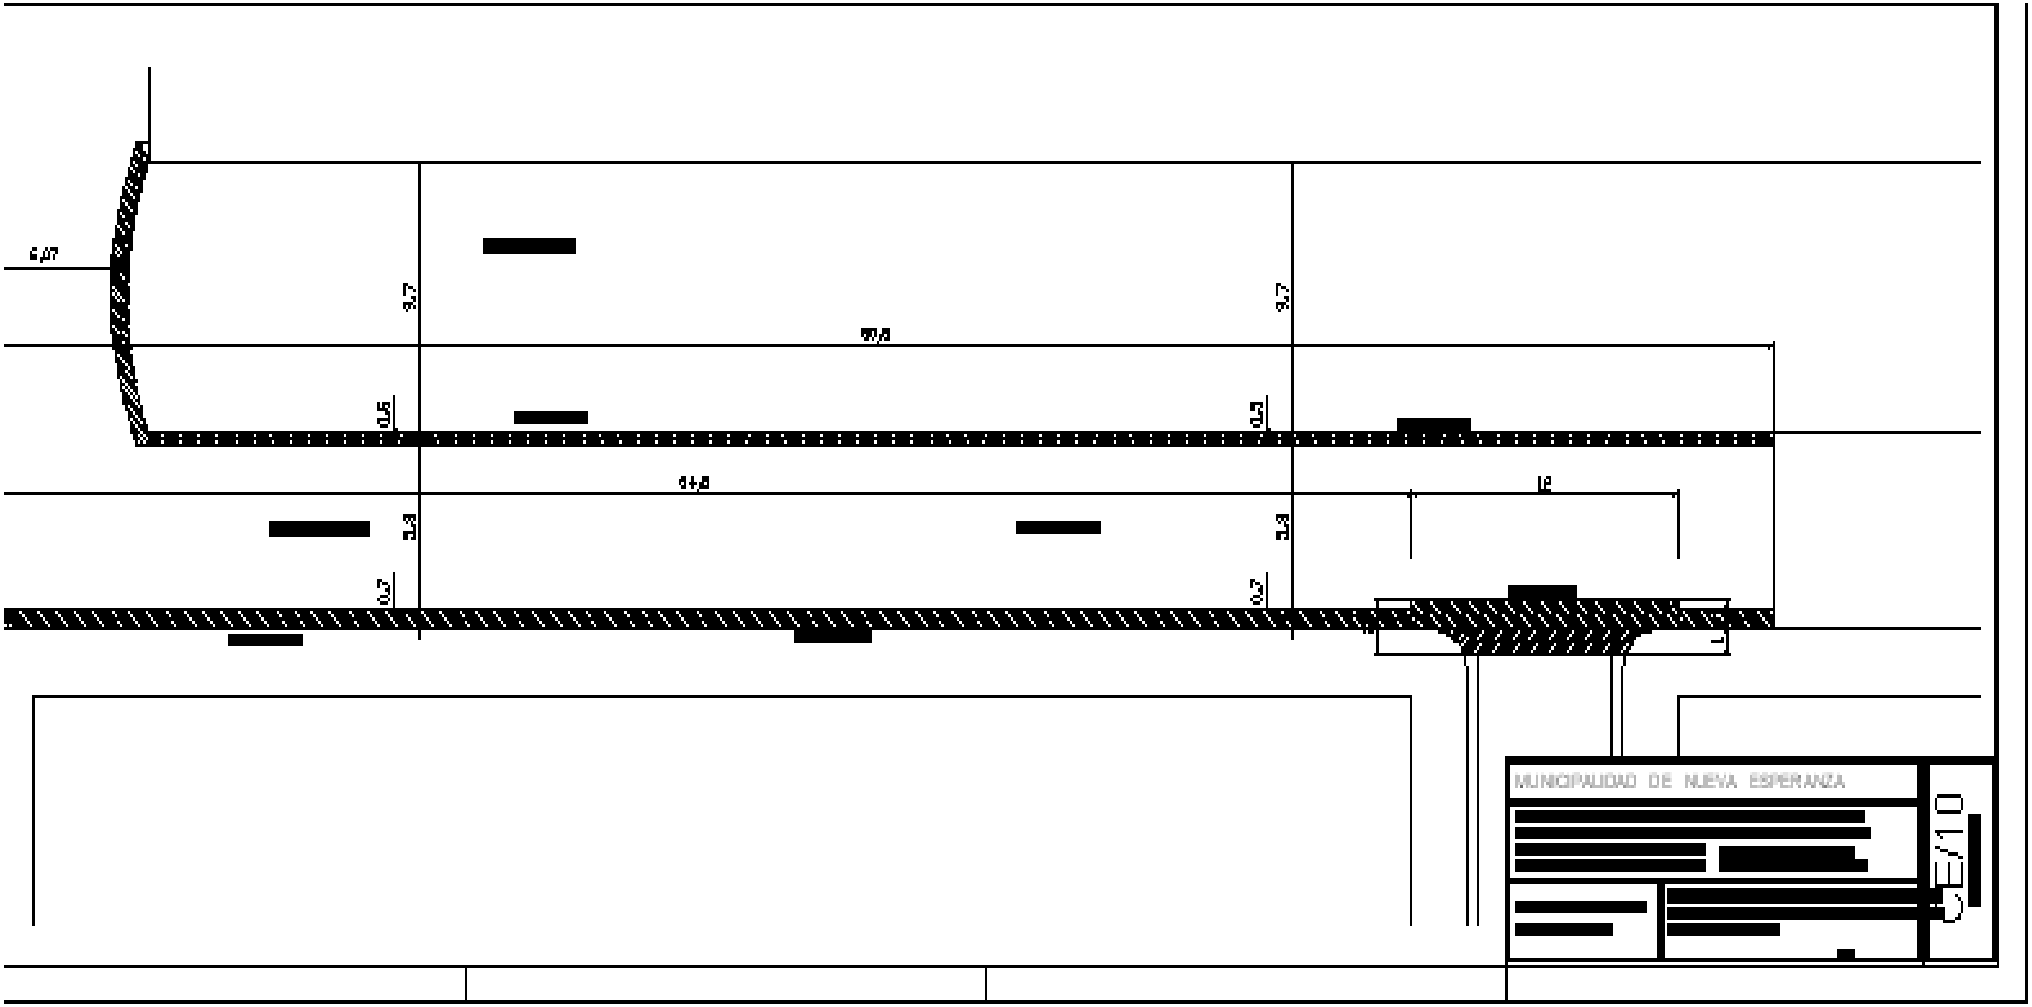
MUNICIPALIDAD DE NUEVA ESPERANZA
CE/10