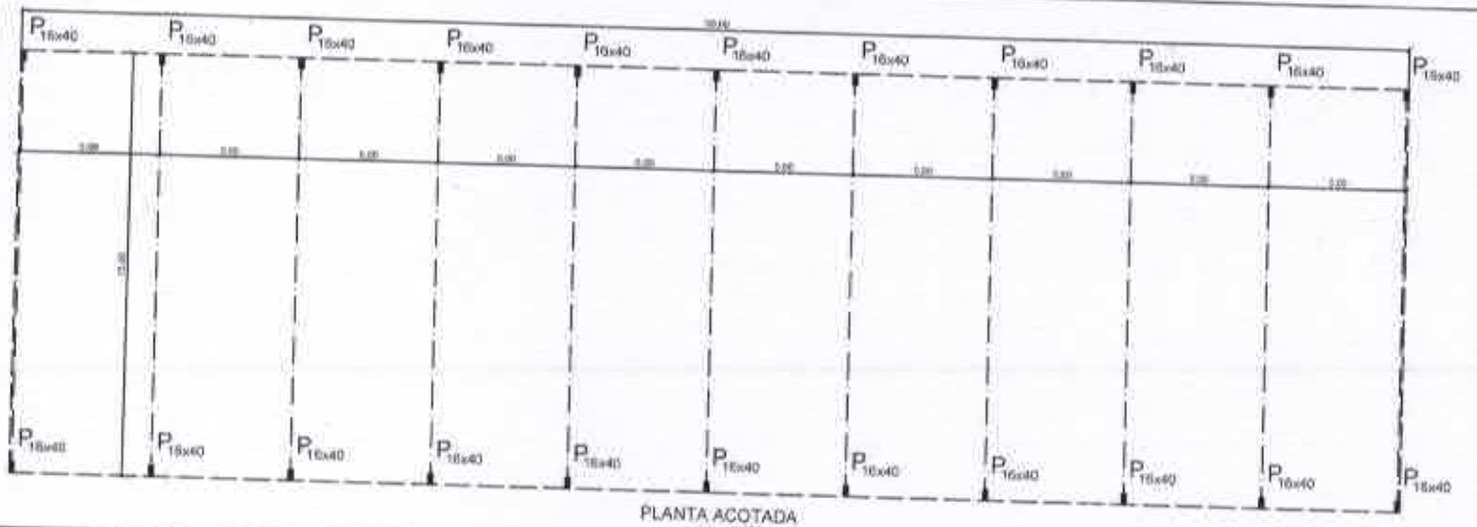

PLANTA ACOTADA
esc. 1/100

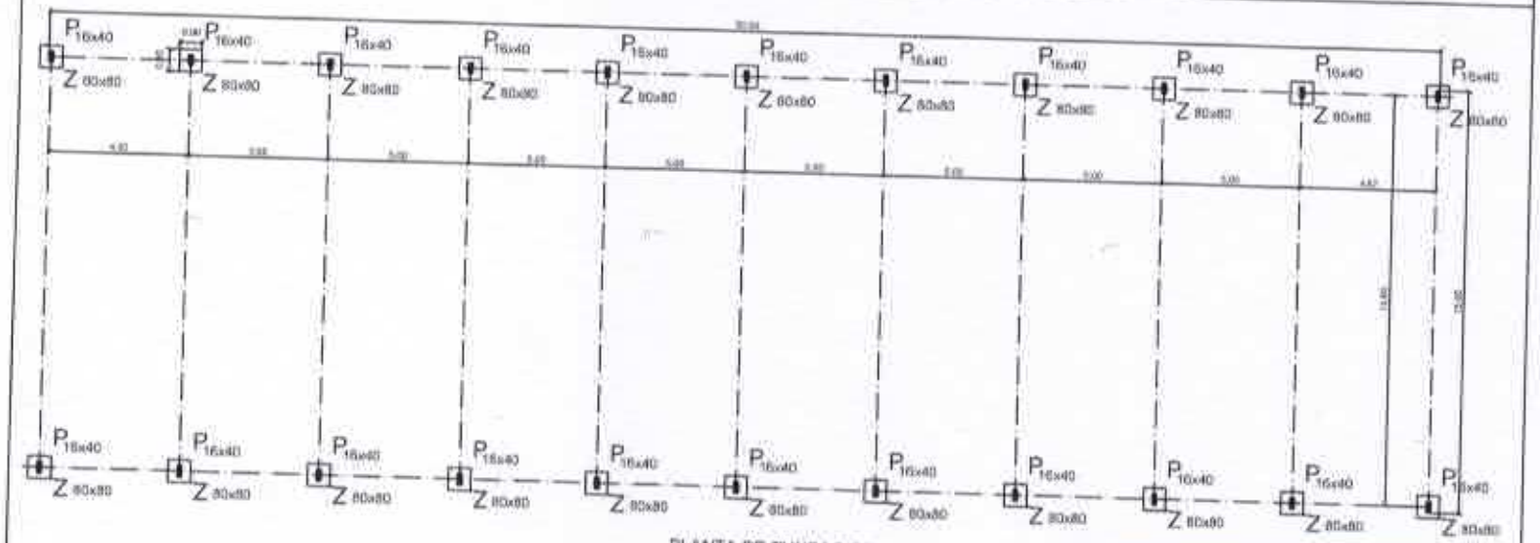

PLANTA DE FUNDACION
esc. 1/100

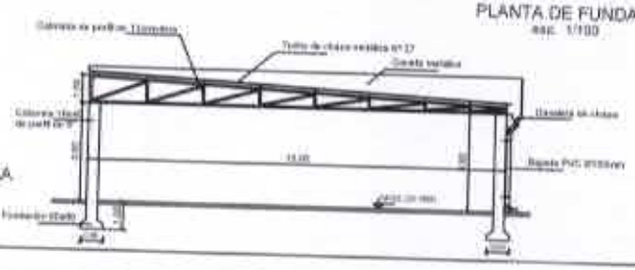

CORTE AA
esc. 1/100

OBRA: Proyecto Cerrito

UBICACION	
PROPIETARIO	
DIRECCION	
CTA.CTE.O TRIM.	
SUPERFICIE DE TERRENO	SUPERFICIE CONSTRUIDA
PROFESIONAL	MAT. N°
DIRECCION	