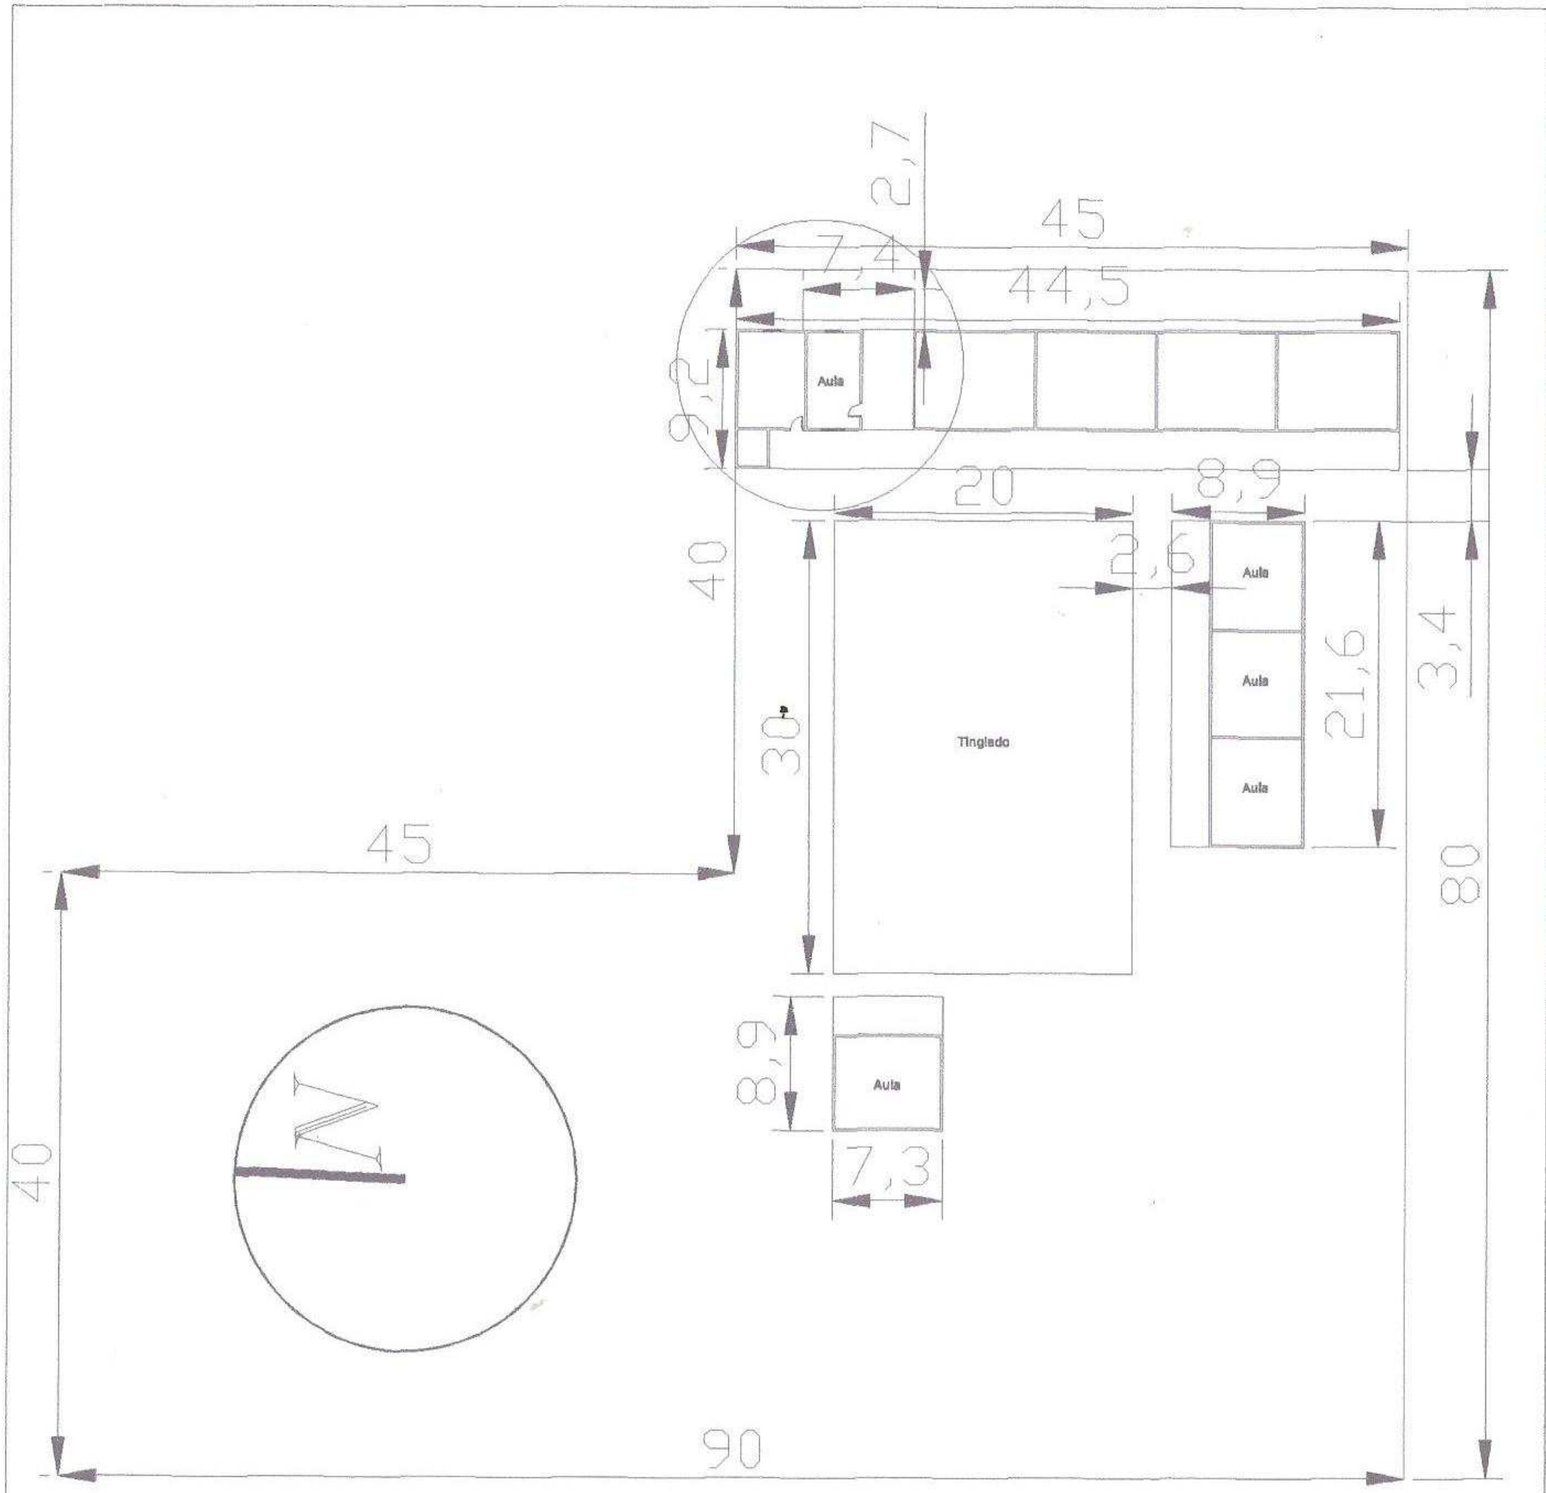

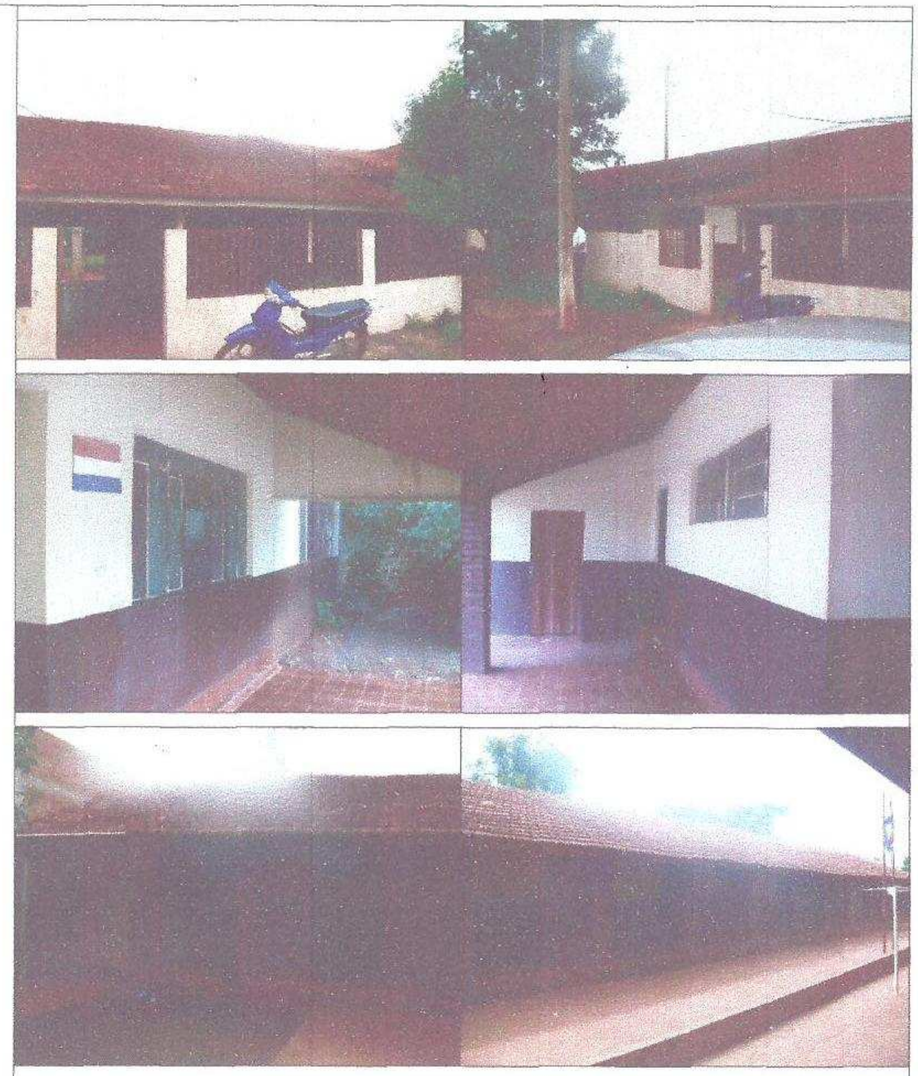

PLANTA GENERAL

MUNICIPALIDAD DE SANTA ROSA DEL MONDAY

CONTRATO DE ELABORACION DE PROYECTOS DE INVERSION

OBRA: CONSTRUCCION DIRECCION Y BAÑO
ESC. BAS. N° 1.325 "SANTA ROSA DEL MONDAY"

UBICACION: Calle Adela Esperati e/ Guarani y Don Nelson Seguer
Centro Urbano.

PROYECTO:	ING. CESAR CRISTALDO		
DIBUJANTE	ING. César Cristaldo		
FECHA	: ABR / 2.014	ESCALA	S/E

DIBUJANTE PROYECTISTA V° B°

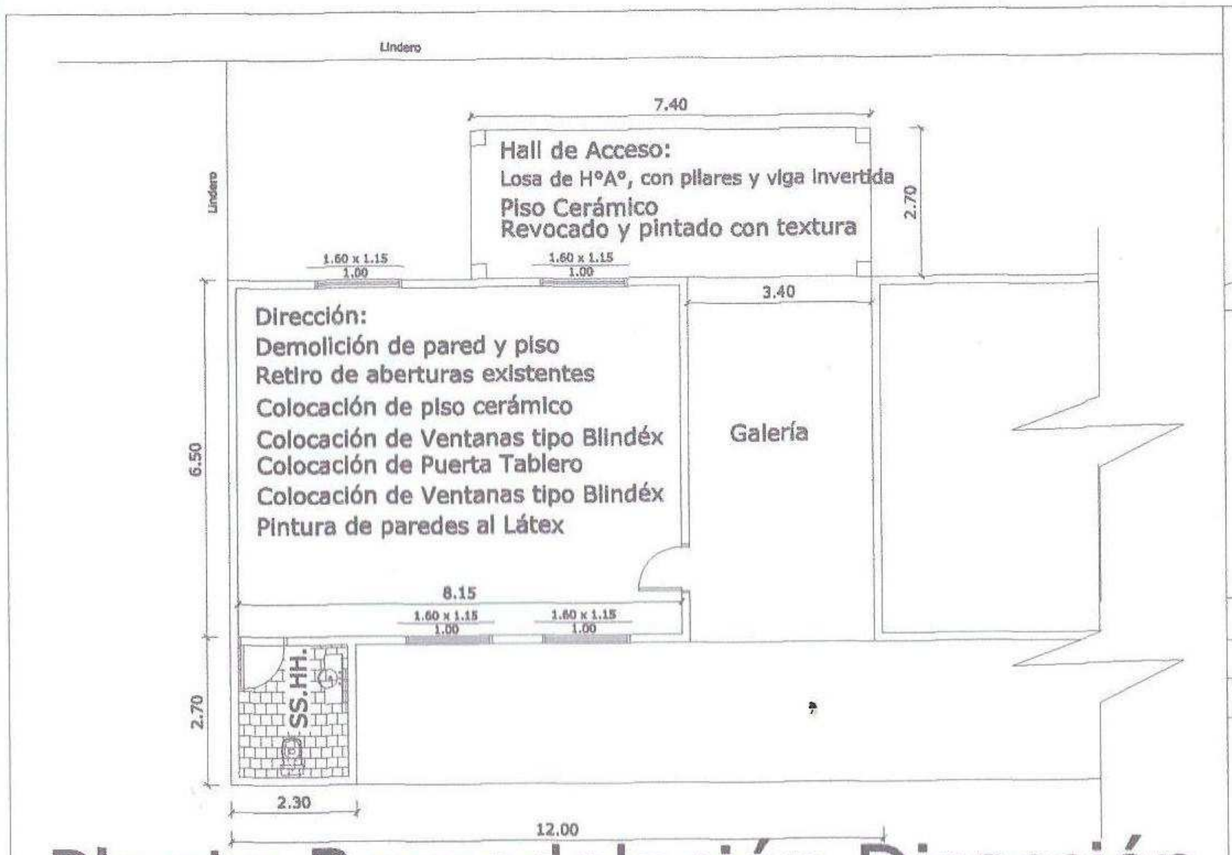

Planta Remodelación Dirección y Hall de Acceso

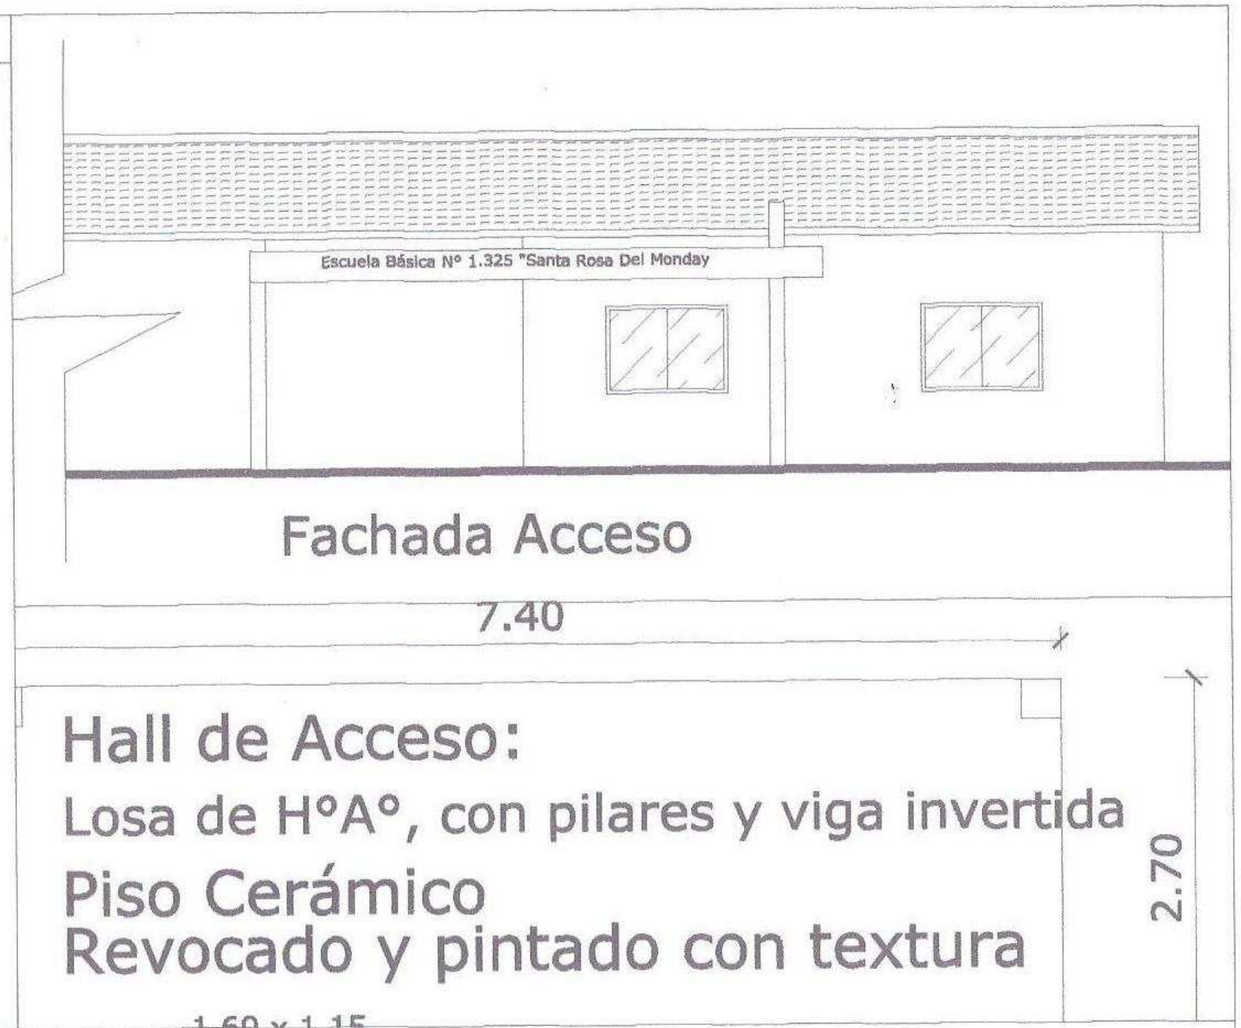

Dirección:
Demolición de pared y piso
Retiro de aberturas existentes
Colocación de piso cerámico
Colocación de Ventanas tipo Blindéx
Colocación de Puerta Tablero
Colocación de Ventanas tipo Blindéx
Pintura de paredes al Látex

6.50

MUNICIPALIDAD DE SANTA ROSA DEL MONDAY

CONTRATO DE ELABORACION DE PROYECTOS DE INVERSION

OBRA: CONSTRUCCION DE DIRECCION Y BAÑO ESC. BAS. N° 1.325 "SANTA ROSA DEL MONDAY"

UBICACION: Calle Adela Esperati e/ Guaraní y Don Nelson Seguer Centro Urbano.

PROYECTO:	ING. CESAR CRISTALDO	
DIBUJANTE	ING. César Cristaldo	
FECHA	: ABR / 2.014	ESCALA S/E

DIBUJANTE PROYECTISTA V° B°

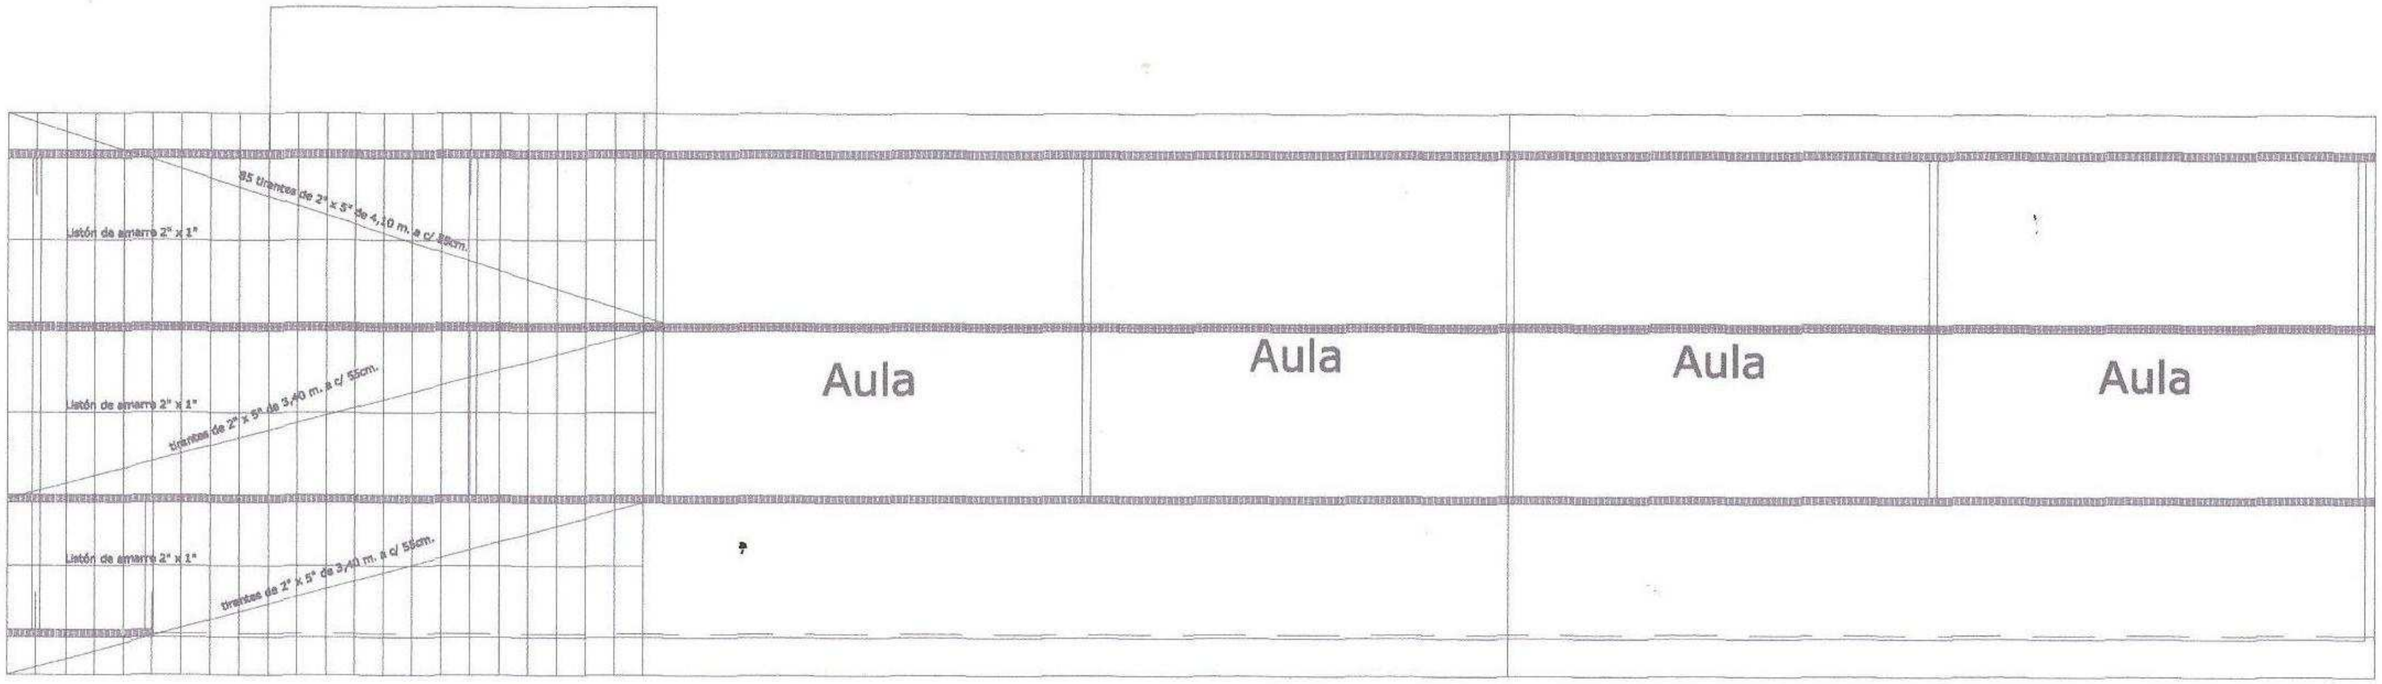

Planta de Cambio de techo

PLANTA

- Cambio total de techo de Tejas:
- Desmontar cielorraso e Instalación Eléctrica
- Reposición total de techo de Tejas
- Reposición total de Instalaciones Eléctricas con artefactos
- Colocación de Cielorraso de PVC

MUNICIPALIDAD DE SANTA ROSA DEL MONDAY

CONTRATO DE ELABORACION DE PROYECTOS DE INVERSION

OBRA: CONSTRUCCION DE BAÑO Y DIRECCION ESC. BAS. N° 1.325 "SANTA ROSA DEL MONDAY"

UBICACION: Calle Adela Esperati e/ Guarani y Don Nelson Seguer Centro Urbano.

PROYECTO:	ING. CESAR CRISTALDO		
DIBUJANTE	ING. César Cristaldo		
FECHA	: ABR / 2.014	ESCALA S/E	

DIBUJANTE PROYECTISTA V° B°

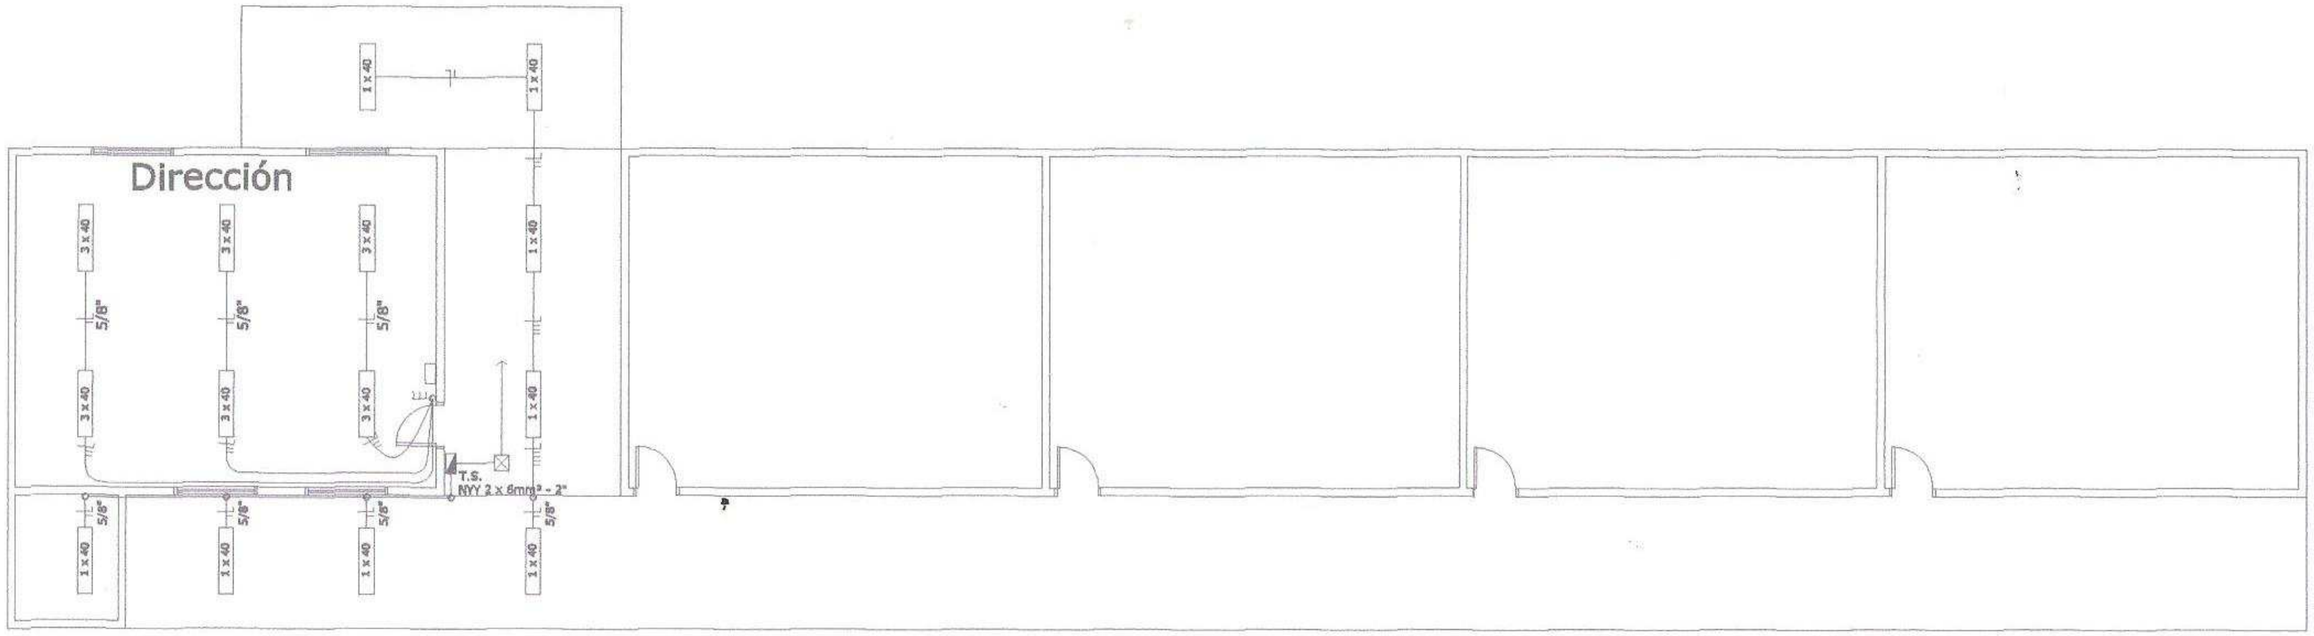

Planta de Instalación Eléctrica

INSTALACION ELECTRICA

- Retiro de todos los artefactos
- Colocar nuevos artefactos fluorescentes de 3 x 40 watts, en las aulas
- Colocar nuevos artefactos fluorescentes de 1 x 40 watts, en la galería
- Colocar nuevos artefactos fluorescentes de 2 x 40 watts, en hall de acceso
- No se incluyen los ventiladores, porque las aulas cuentan con acondicionadores de aire

MUNICIPALIDAD DE SANTA ROSA DEL MONDAY

CONTRATO DE ELABORACION DE PROYECTOS DE INVERSION

OBRA: CONSTRUCCION DE BAÑO Y DIRECCION ESC. BAS. N° 1.325 "SANTA ROSA DEL MONDAY"

UBICACION: Calle Adela Esperati e/ Guarani y Don Nelson Seguer Centro Urbano.

PROYECTO:	ING. CESAR CRISTALDO	
DIBUJANTE	ING. César Cristaldo	
FECHA	: ABR / 2.014 ESCALA S/E	

DIBUJANTE PROYECTISTA V° B°

PLANTA DE UBICACION

MUNICIPALIDAD DE SANTA ROSA DEL MONDAY

CONTRATO DE ELABORACION DE PROYECTOS DE INVERSION

OBRA: CONSTRUCCION DIRECCION Y BAÑO
ESC. BAS. N° 1.325 "SANTA ROSA DEL MONDAY"

UBICACION: Calle Adela Esperati e/ Guarani y Don Nelson Seguer
Centro Urbano.

PROYECTO:	ING. CESAR CRISTALDO		
DIBUJANTE	ING. César Cristaldo		
FECHA	: ABR / 2.014	ESCALA	S/E

DIBUJANTE | PROYECTISTA | V° B°