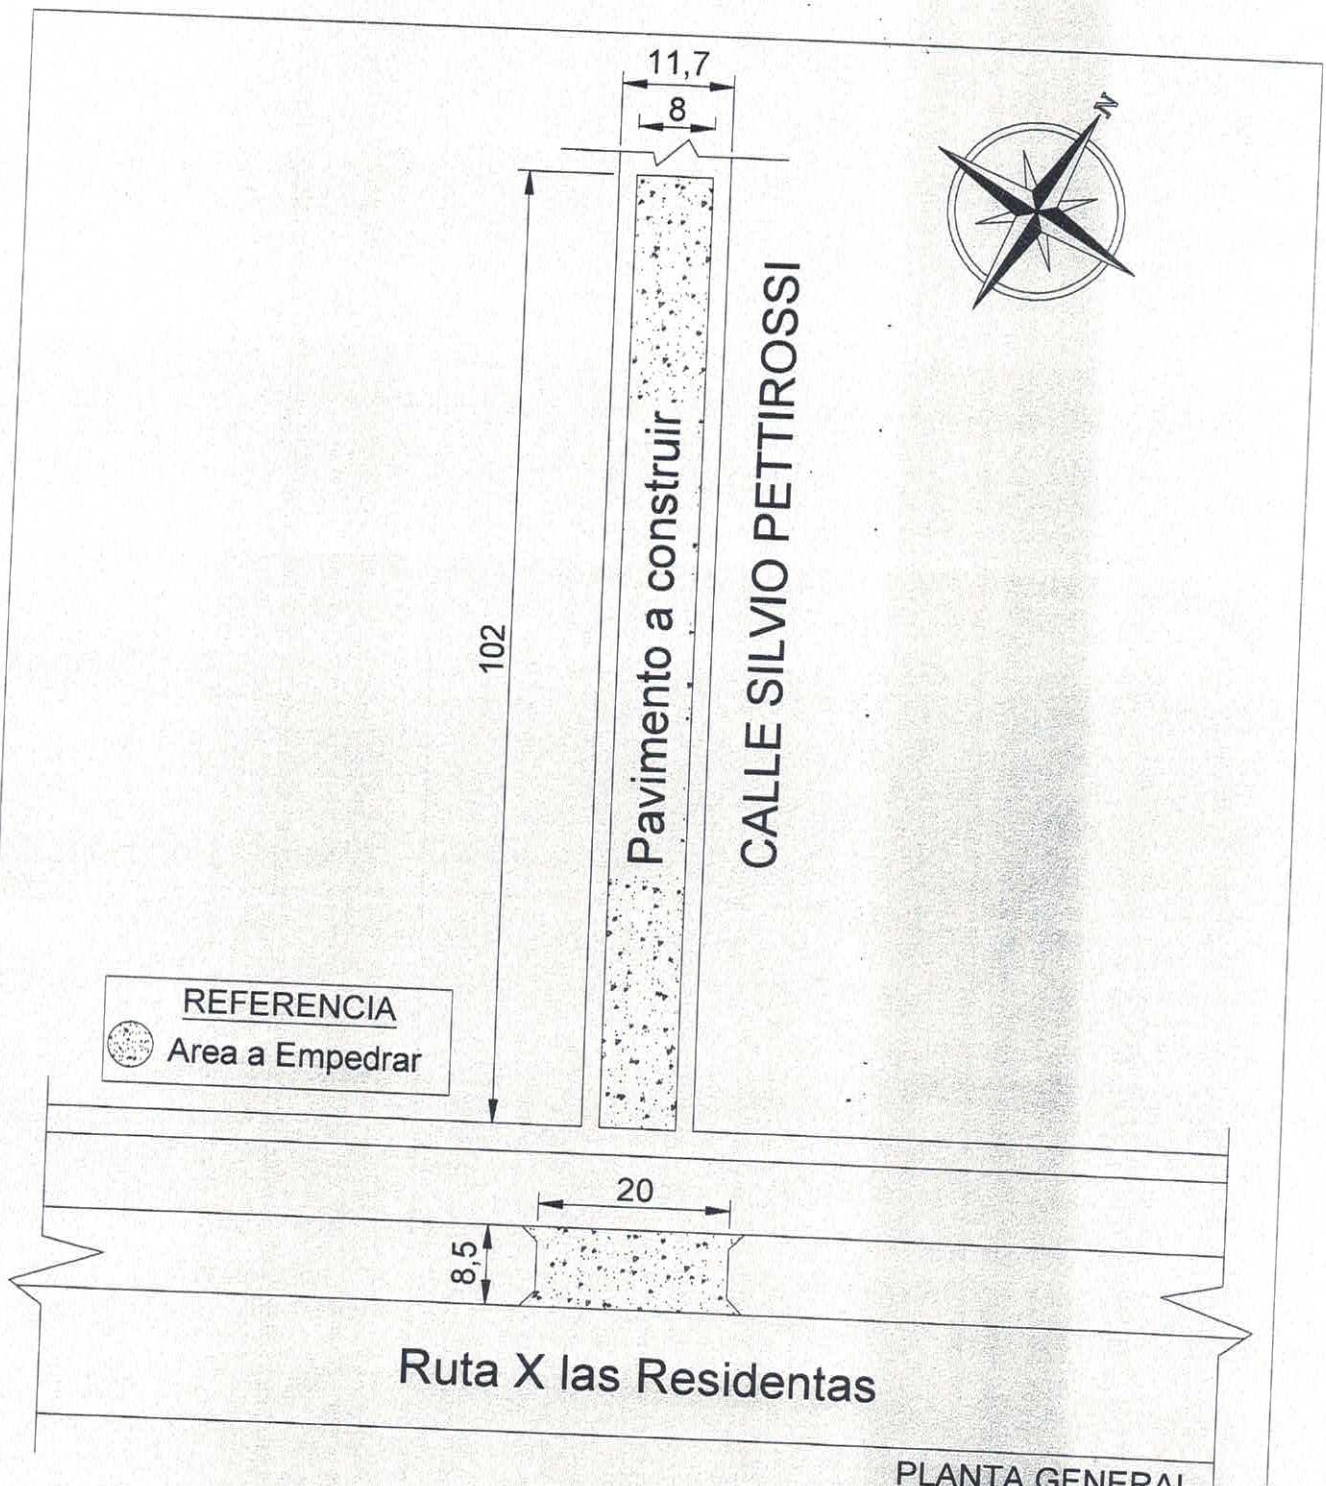

PLANTA GENERAL
ESC..... 1/750

MUNICIPALIDAD CAPIÍBARY

PROYECTO

Pavimentación tipo empedrado con cordones de H° y construcción de alcantarillado con muro

UBICACIÓN

CALLE SILVIO PETTIROSSI ESQ. RUTA N°10 LAS RESIDENTAS - Distrito de Capiíbary

Luis Alberto Fernández Portillo
Arquitecto
Reg. M.O.P.C. Nº 3.193

MUNICIPALIDAD DE CAPIIBARY

PROYECTO

CONSTRUCCIÓN DE PAVIMENTO TIPO EMPEDRADO CON CORDONES DE H°
Y CONSTRUCCIÓN DE ALCANTARILLADO CON MURO DE PIEDRAS.

CALLE SILVIO PETTIROSSI - Coordenadas -24.734157,-56.022489
Distrito de Capiibary. - Dto. de San Pedro. - República del Paraguay

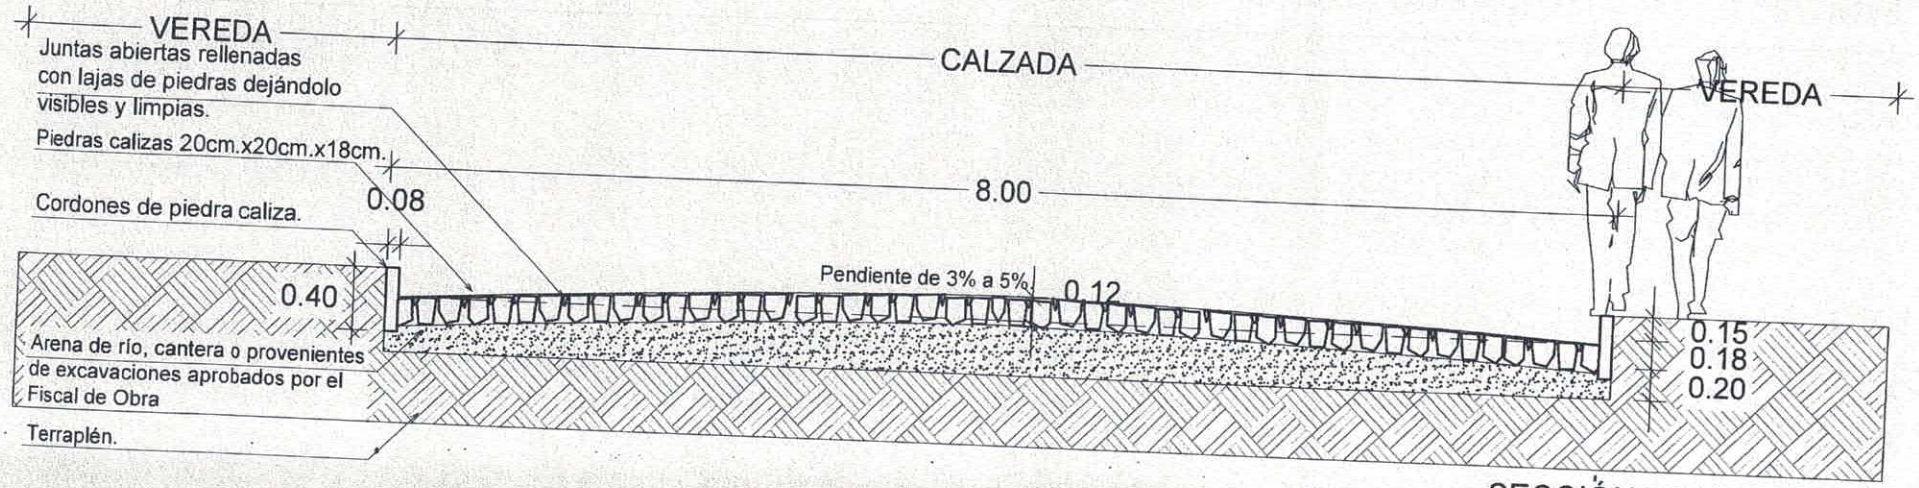

SECCIÓN TRANSVERSAL
ESC.:..... 1:50

Luis Alberto Fernández Portillo
Arquitecto
Reg. M.O.P.C. N° 3.193

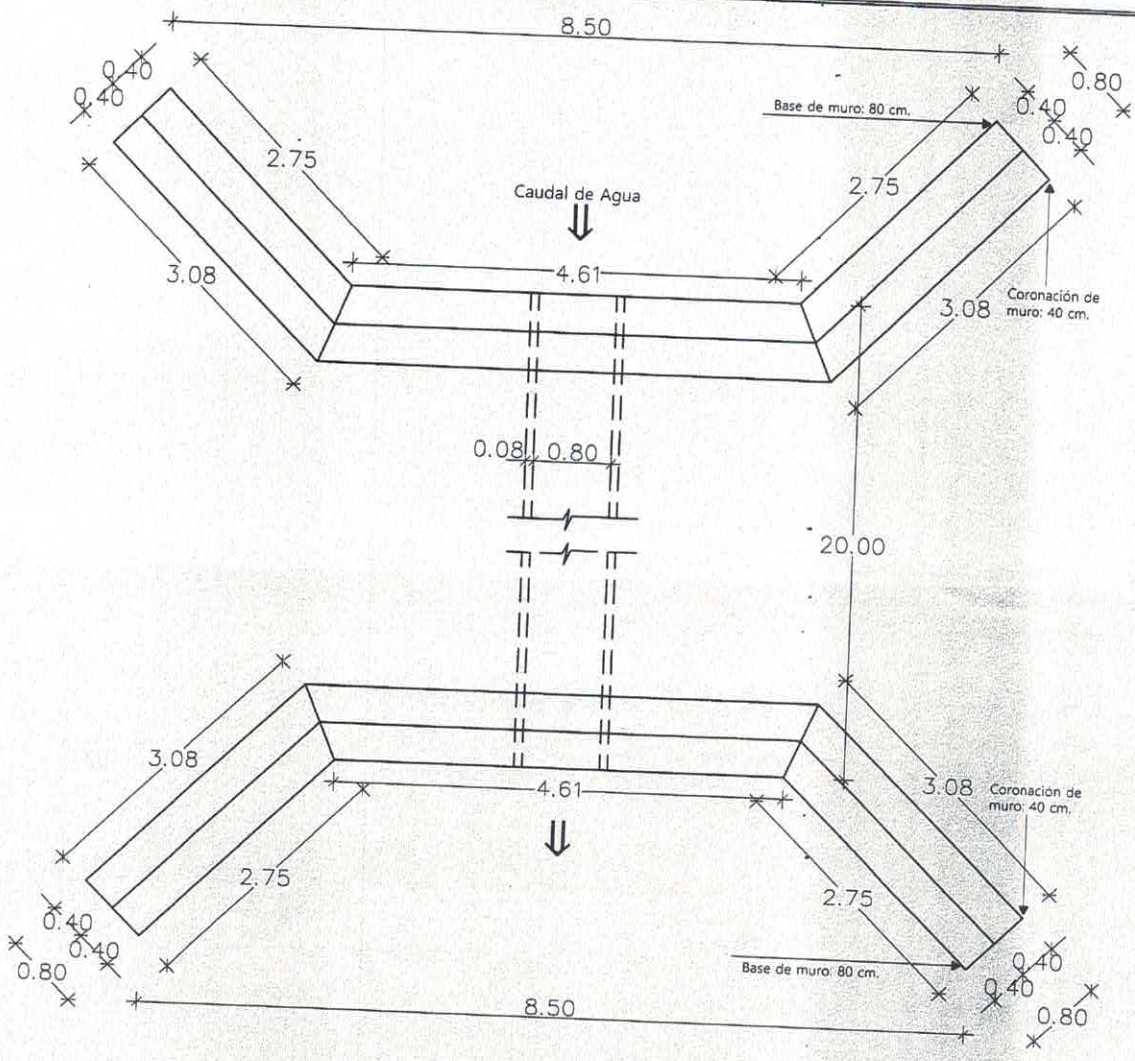

PLANTA ACOTADA
ESC:..... 1:100

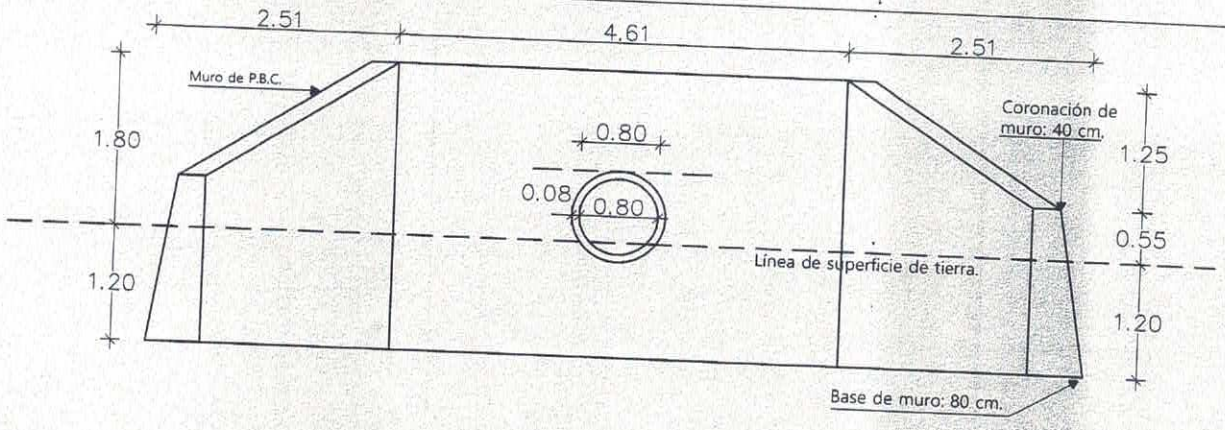

CORTE A -A
ESC:..... 1:75

MUNICIPALIDAD DE CAPIIBARY, DEPARTAMENTO DE SAN PEDRO.
UBICACIÓN: ACCESO A CALLE CALLE SILVIO PETTIROSSI .
PROYECTO: CONSTRUCCIÓN DE ALCANTARILLADO Y MURO.

Luis Alberto Fernández Portillo

DETALLE DE ALCANTARILLADO TIPO TUBULAR DE Hº

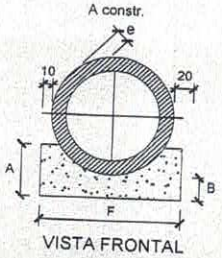

VISTA FRONTAL

CUADRO DE DIMENSIONES (m)				
DIAMETRO	A	B	F	e
0.80	0.40	0.25	-	0.08

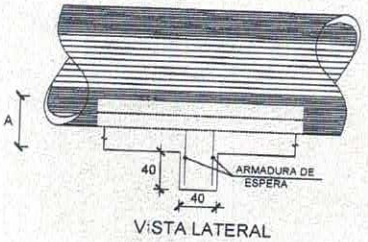

VISTA LATERAL

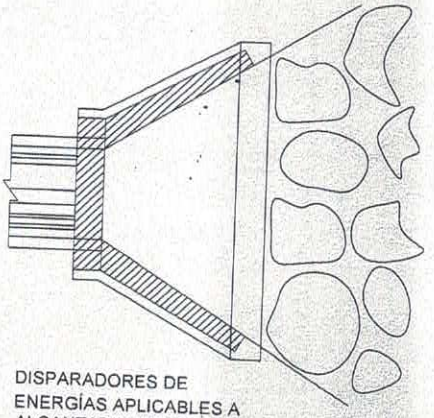

DISPARADORES DE ENERGÍAS APLICABLES A ALCANTARILLAS TUBULARES EN CASO DE SER NECESARIO

MUNICIPALIDAD CAPIÍBARY

PROYECTO

Pavimentación tipo empedrado con cordones de H° y construcción de alcantarillado con muro

UBICACIÓN

CALLE SILVIO PETTIROSSI ESQ. RUTA N°10 LAS RESIDENTAS - Distrito de Capiíbary

Luis Alberto Fernández Portillo
Arquitecto
Reg. M.O.P.C. Nº 3.193