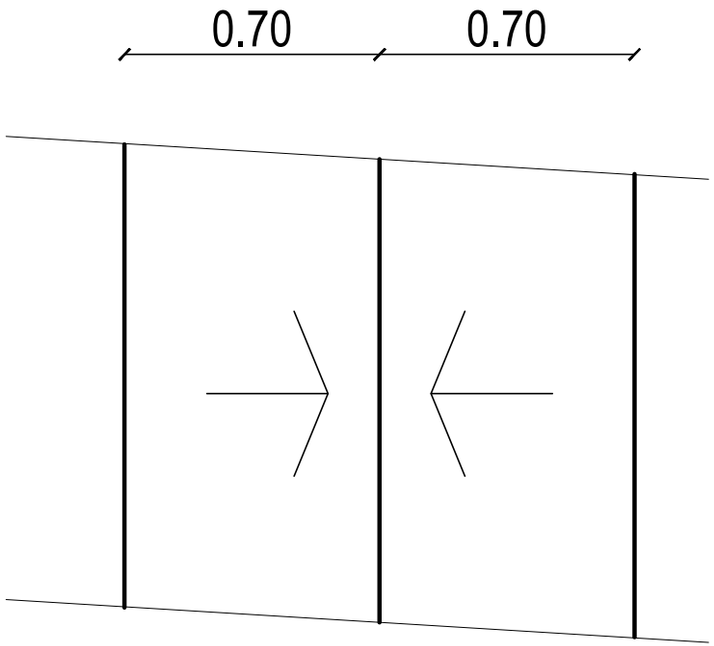

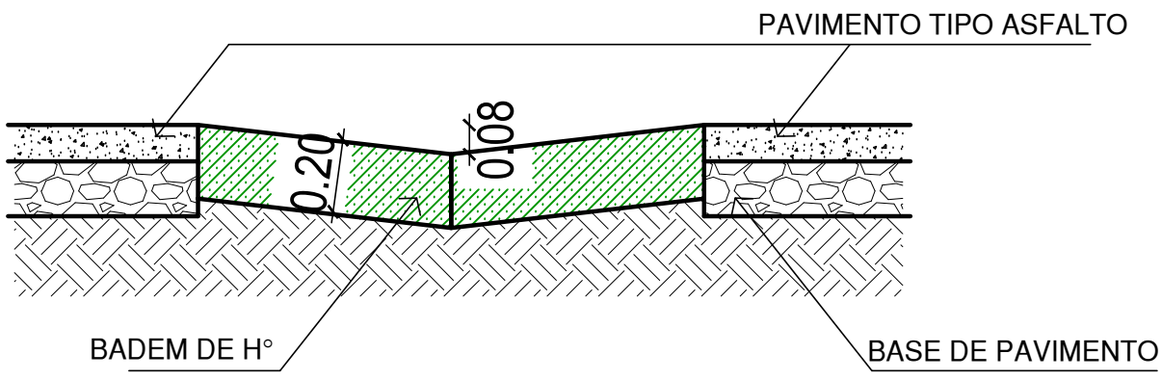

PLANTA ARQ. ACOTADA
escala 1/20

CORTE TRANSVERSAL
escala 1/20

TIPOLOGIA BADEM

SAN JOSE DE LOS ARROYOS	
BADEM DE 0,60 mts	Anteproyecto Propuesta