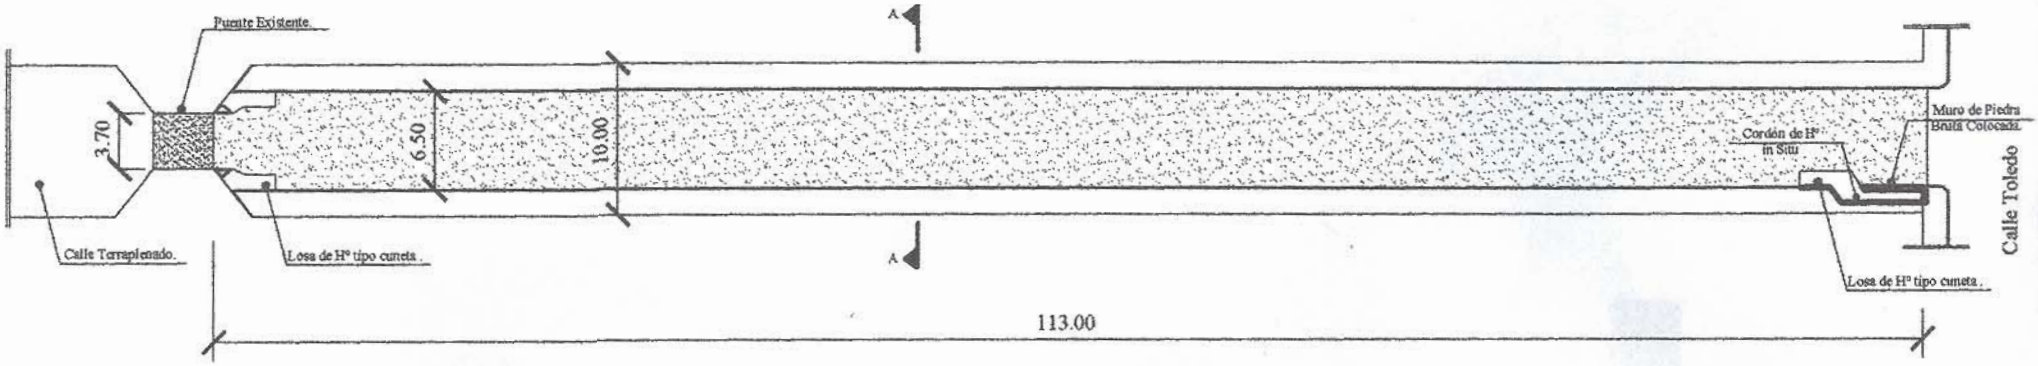

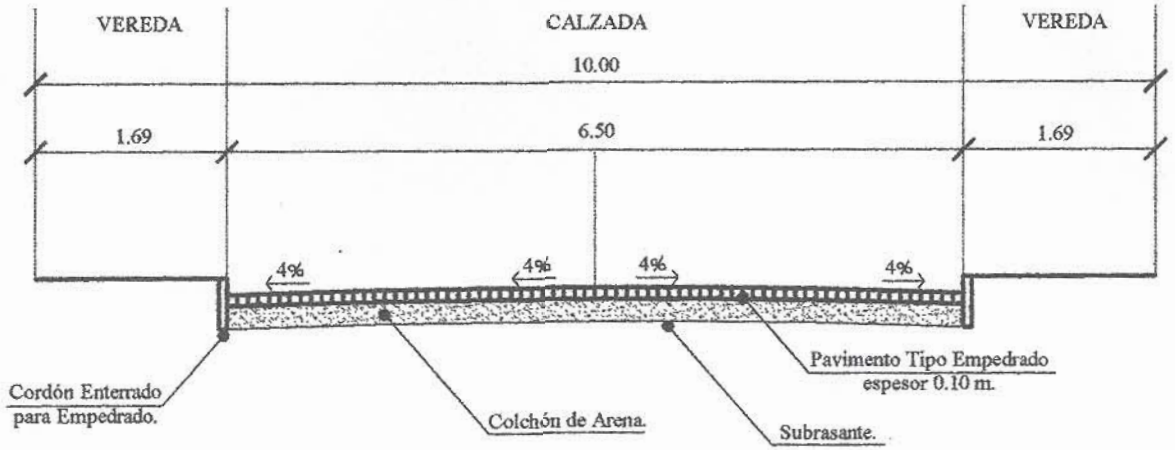

Corte Transversal

Proyecto: Pavimento Tipo Empedrado.
Calle: calle de la Capilla.
Longitud: 113 m.
Ancho: 6.50 m.