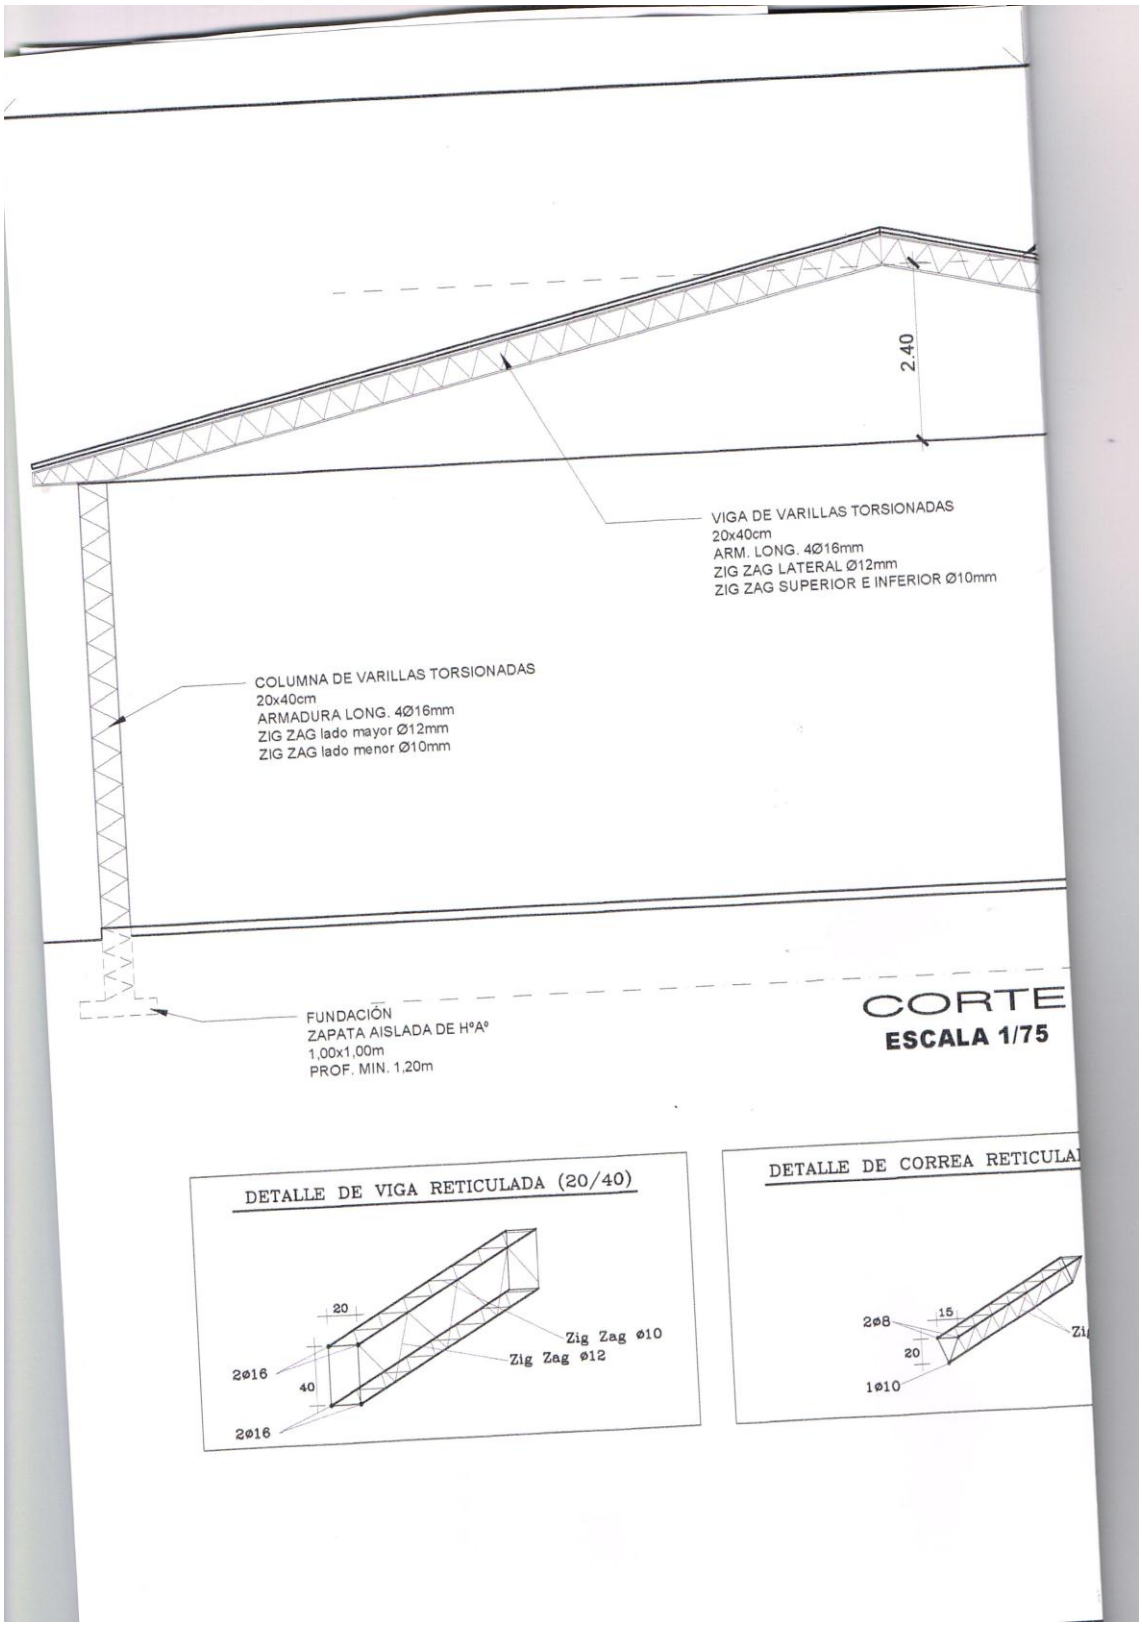
2.40
VIGA DE VARILLAS TORSIONADAS
20x40cm
ARM. LONG. 4Ø16mm
ZIG ZAG LATERAL Ø12mm
ZIG ZAG SUPERIOR E INFERIOR Ø10mm
COLUMNA DE VARILLAS TORSIONADAS
20x40cm
ARMADURA LONG. 4Ø16mm
ZIG ZAG lado mayor Ø12mm
ZIG ZAG lado menor Ø10mm
FUNDACIÓN
ZAPATA AISLADA DE HºAº
1,00x1,00m
PROF. MIN. 1,20m
CORTE
ESCALA 1/75
DETALLE DE VIGA RETICULADA (20/40)
20
2ø16
40
2ø16
Zig Zag ø10
Zig Zag ø12
DETALLE DE CORREA RETICULA
2ø8
15
20
1ø10

LLLL