DETALLE ESTRUCTURA PARA TANQUE DE AGUA

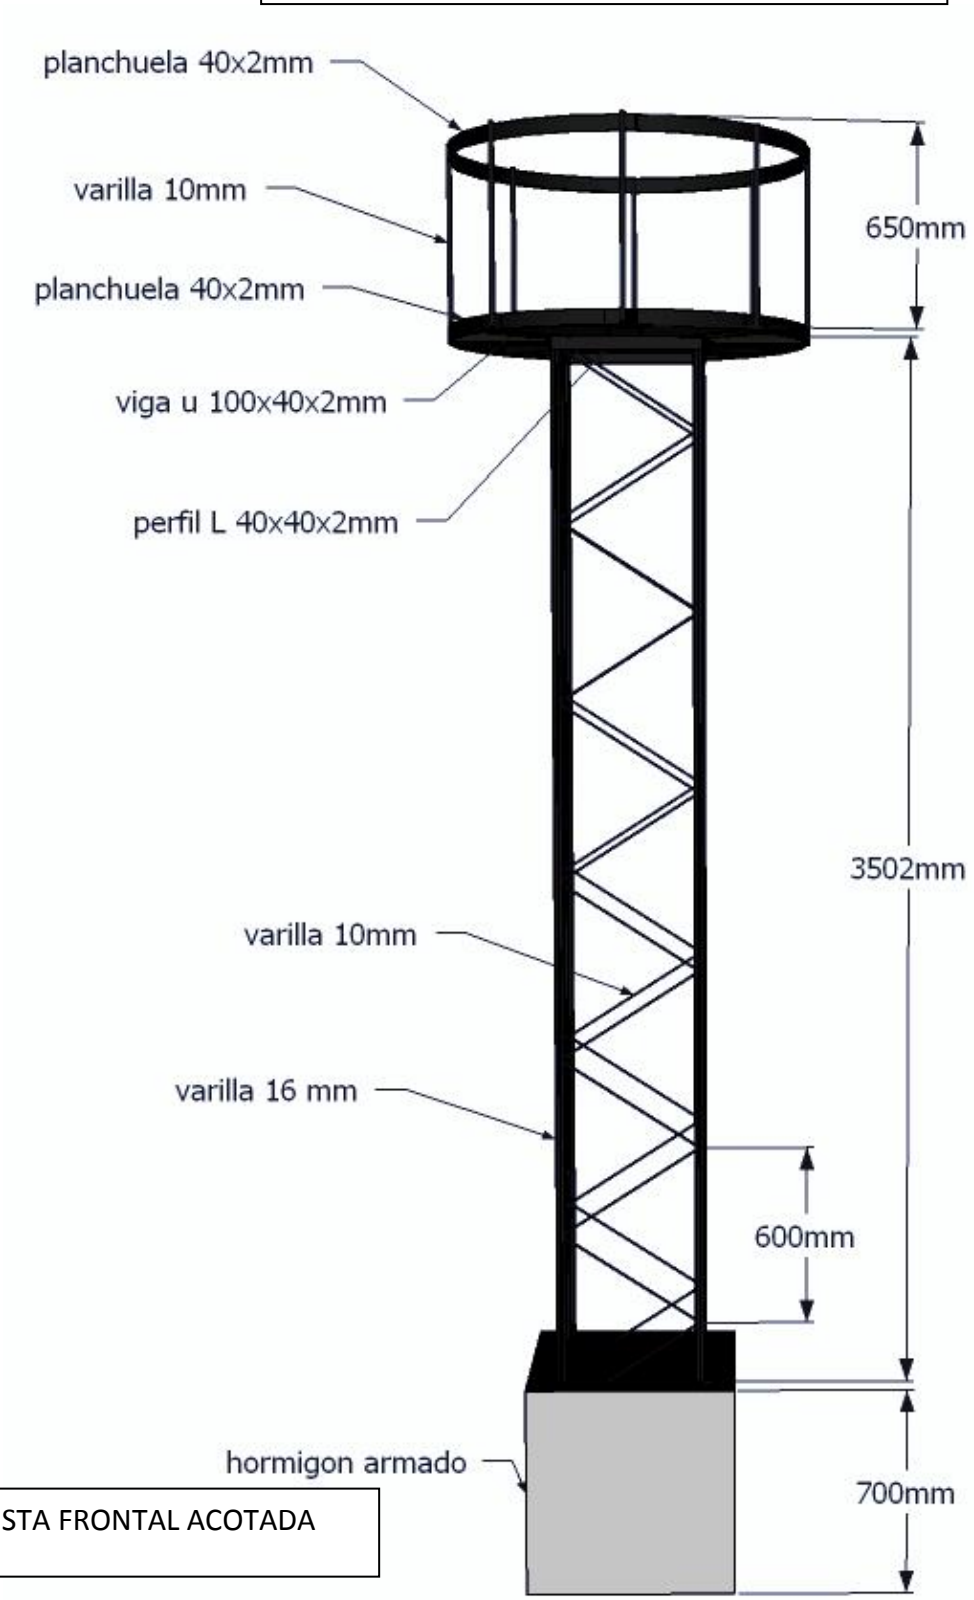

VISTA FRONTAL ACOTADA

MUNICIPALIDAD DE SAN RAFAEL DEL PARANÁ

DIRECCION DE OBRAS PÚBLICAS MUNICIPALES

PROYECTO: CONSTRUCCION DE SS HH DE 2.55X4.00 CON TECHO DE TEJA