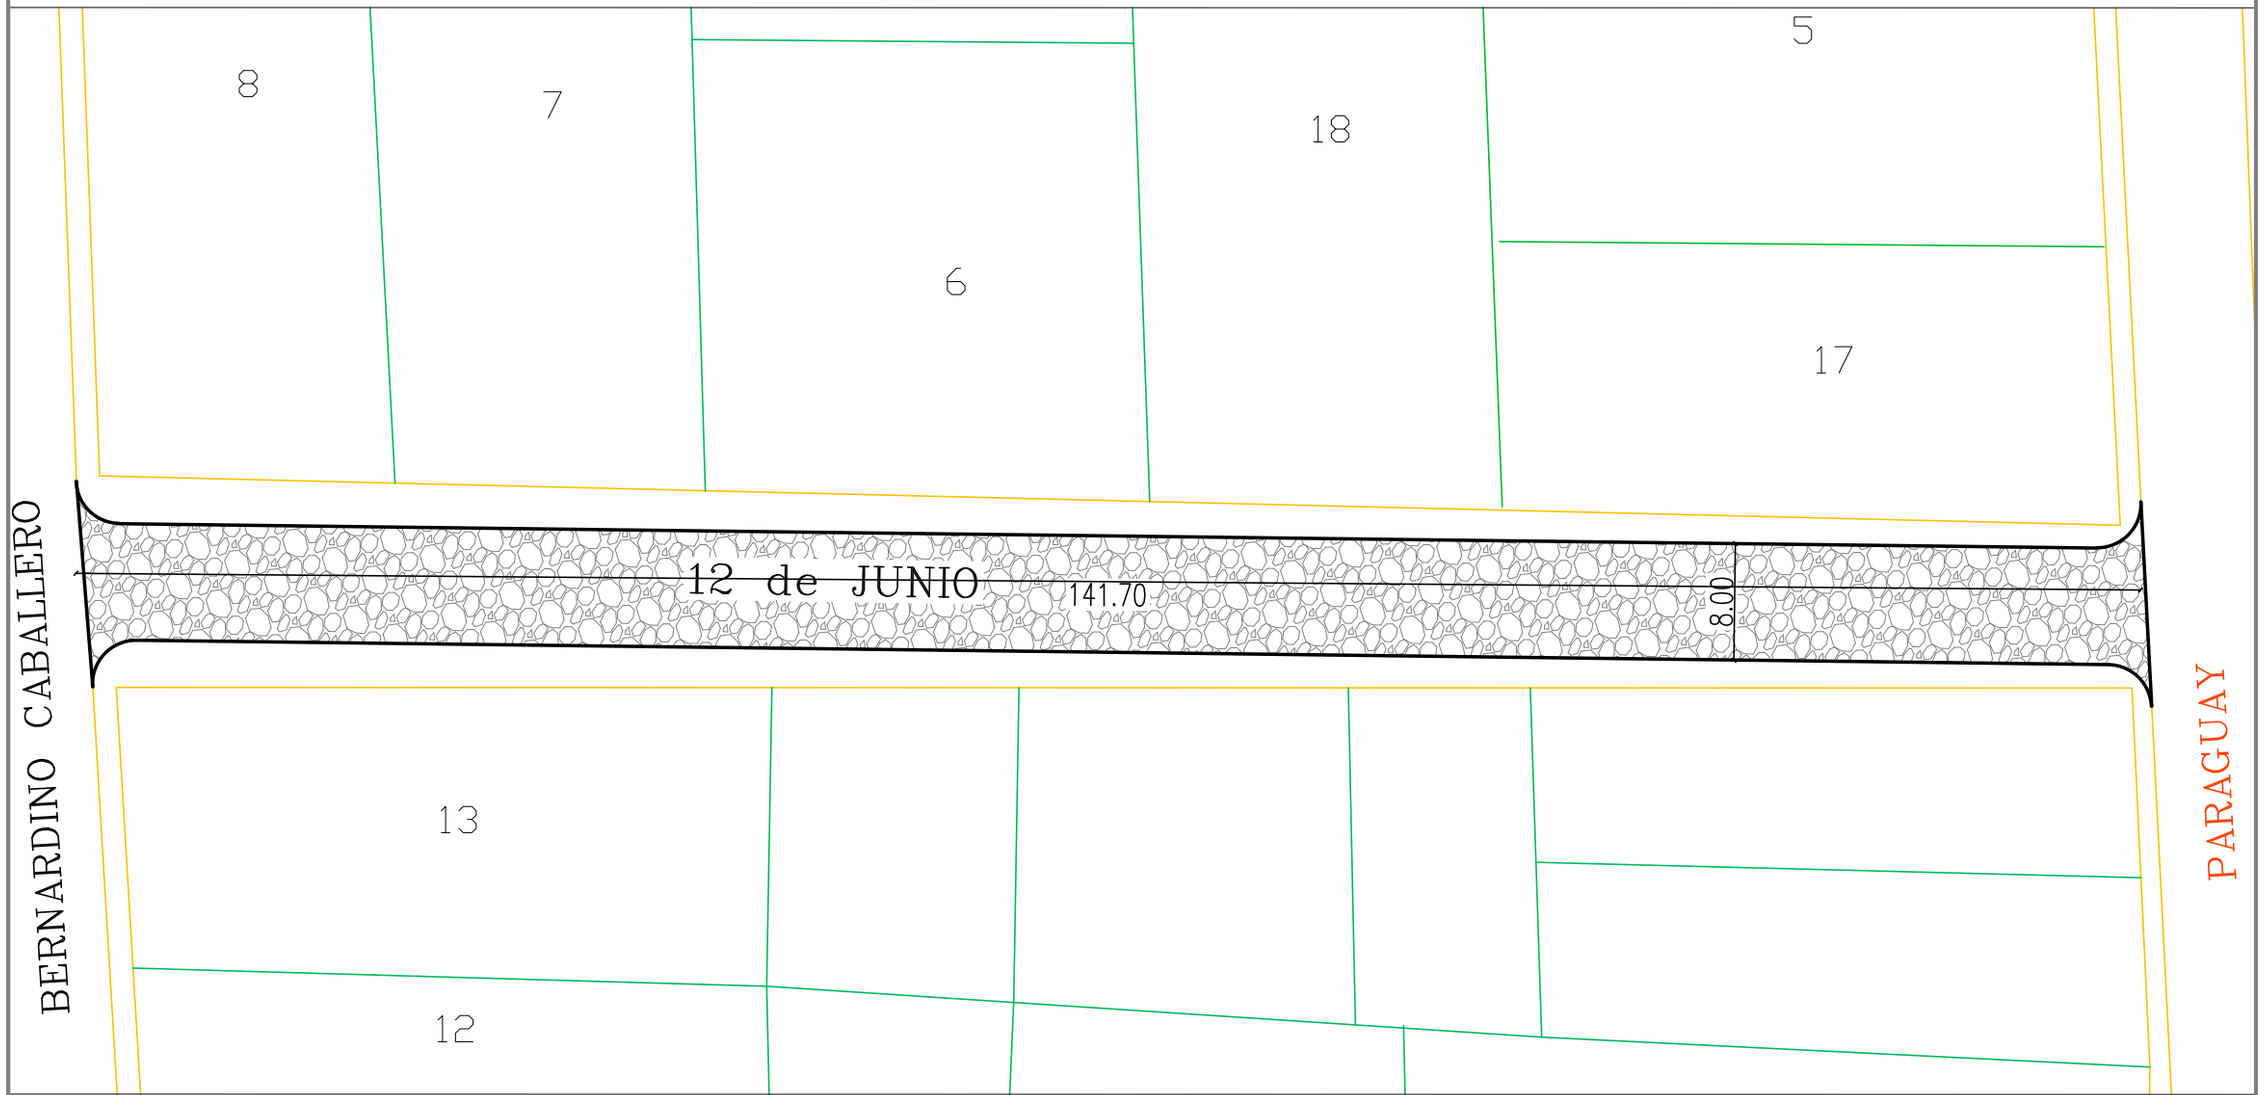

TOTAL SUPERFICIE =1.143,10 m2

PLANTA DE UBICACION
escala 1/500

SAN JOSE DE LOS ARROYOS	
PAVIMENTO TIPO EMPEDRADO Tramo "Calle 12 de Junio"	CENTRO