MUNICIPALIDAD DE SAN JOSE DE LOS ARROYOS		
Matadería Municipal		
SISTEMA DE TRATAMIENTO DE EFLUENTES		
Planta General	ESCALA 1:200	LAMINA N° 1
	FECHA: Junio 2.012	

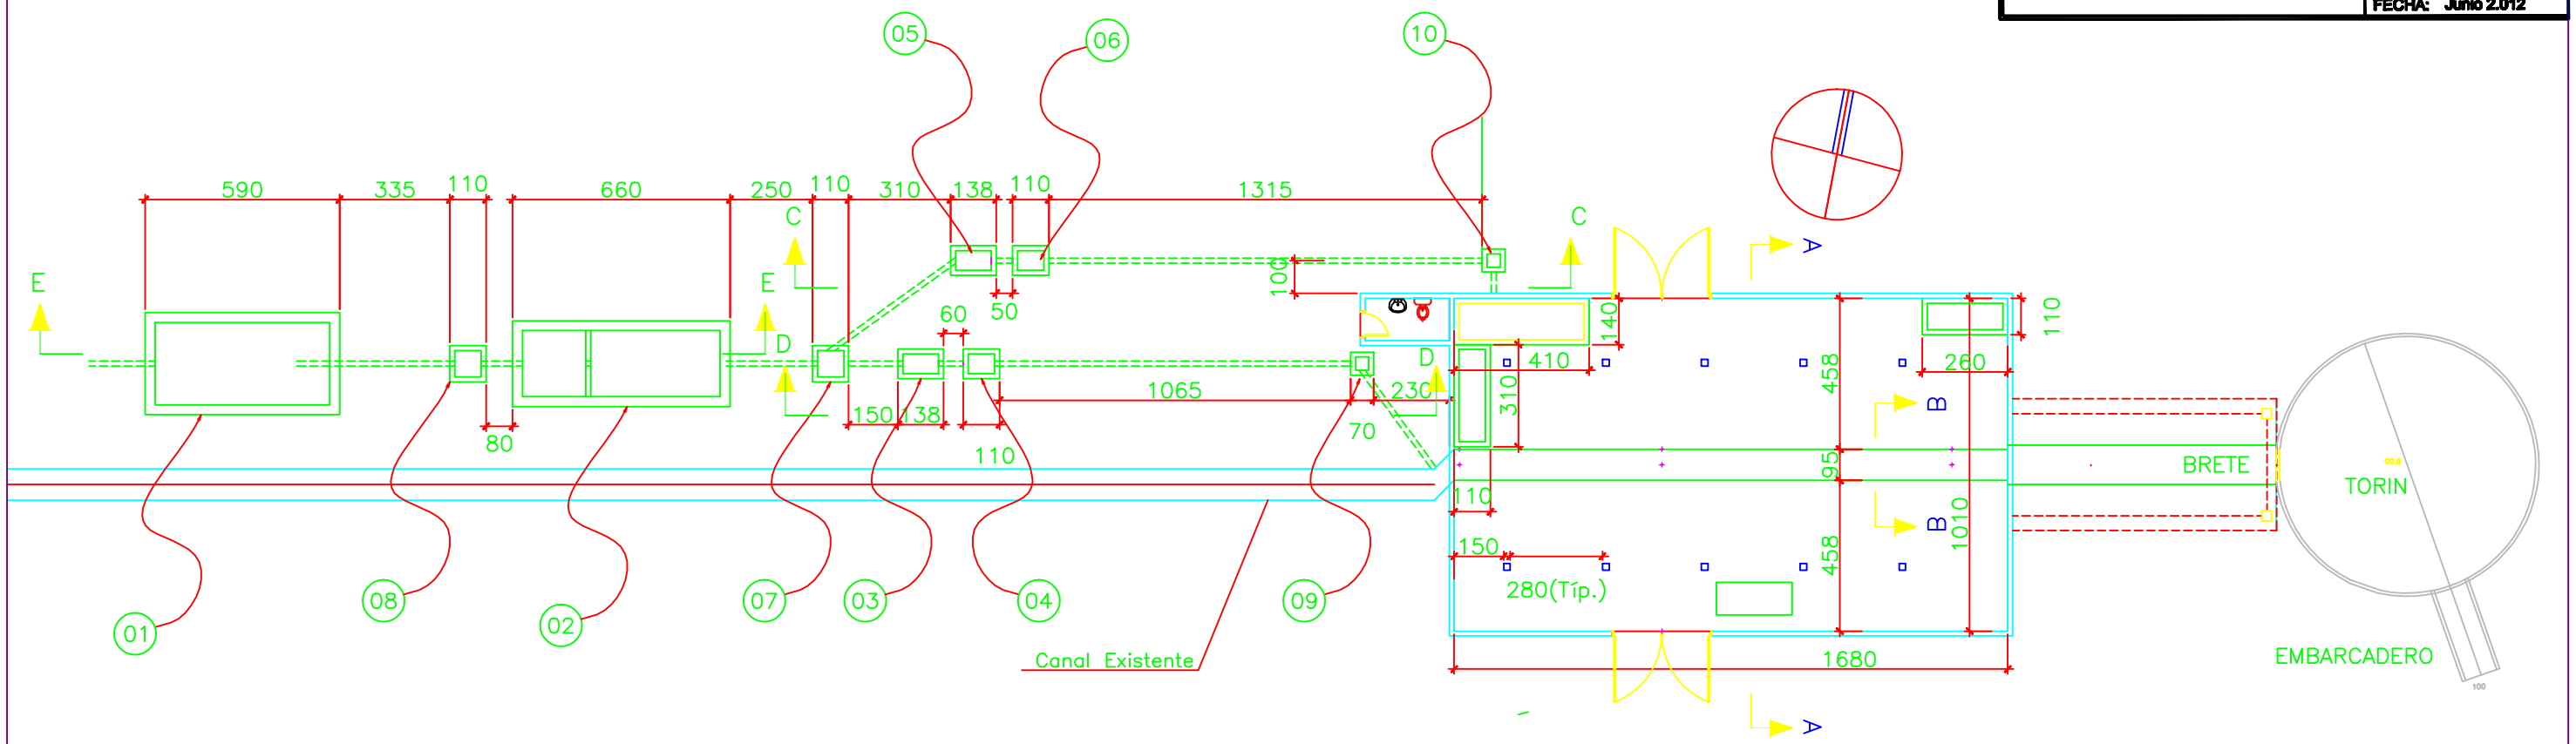

ELEMENTO	DESCRIPCION
1	Filtro Anaeróbico
2	Fosa Séptica
3	Desengrasador - Linea Roja
4	Cámara de Rejas y Desarenador - Linea Roja
5	Desengrasador - Linea Verde
6	Cámara de Rejas y Desarenador - Linea Verde
7	Registro Final - Linea Roja / Verde
8	Registro Final
9	Registro Inicial - Linea Roja
10	Registro Inicial - Linea Verde

Planta General

Esc. 1:200