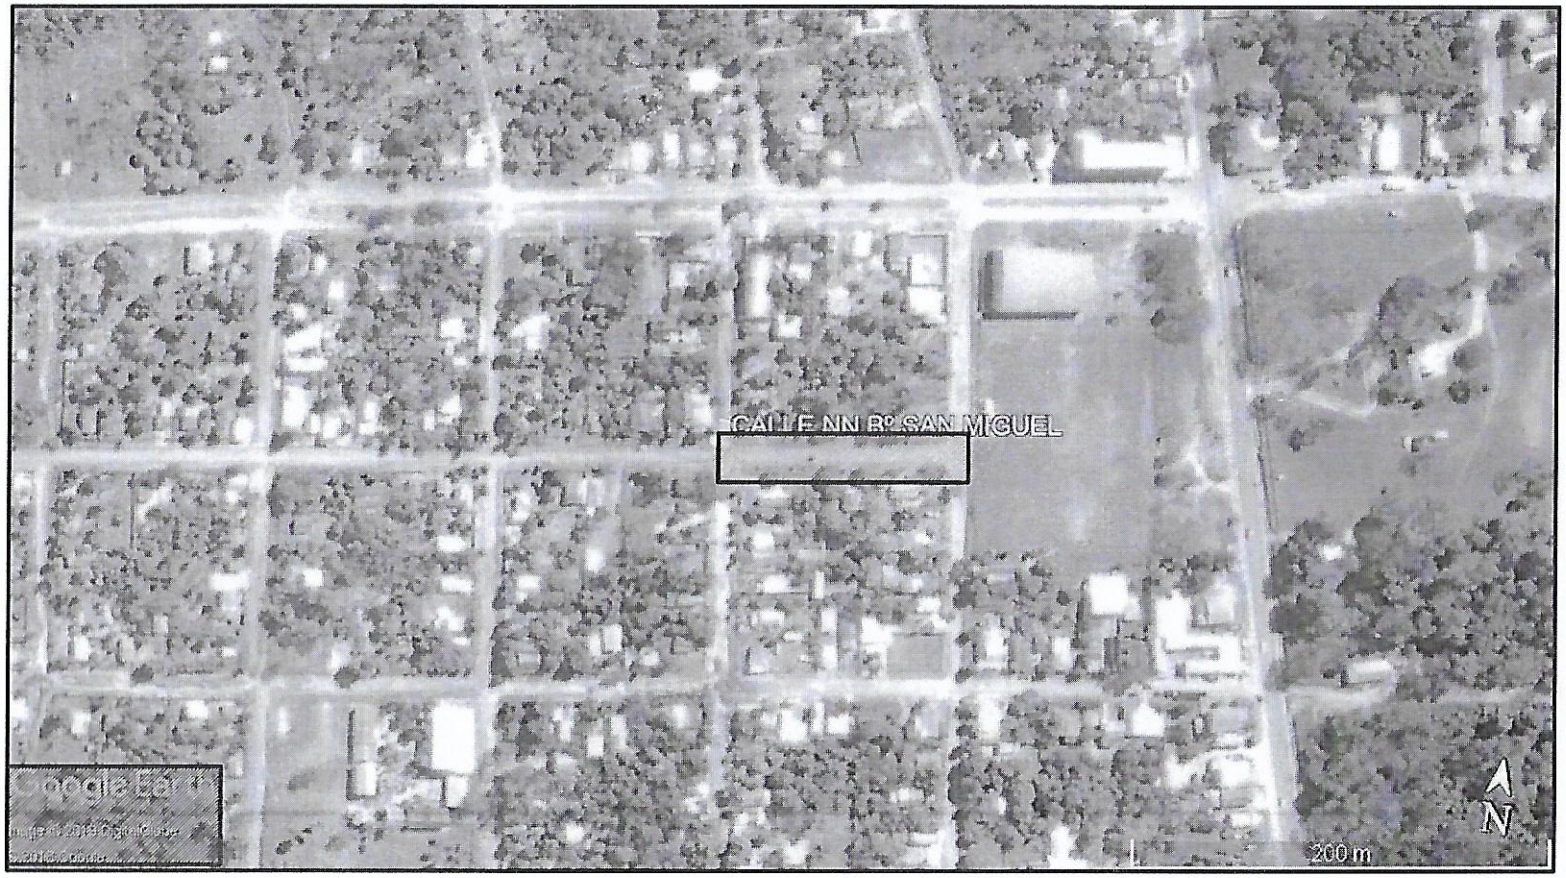


# PLANTA DE LOCALIZACION

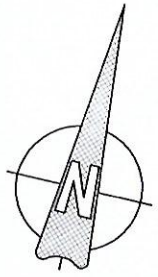


## MUNICIPALIDAD DE VILLA CURUGUATY

CONSTRUCCION DE PAVIMENTO PETREO CALLE SIN NOMBRE
PRIMER TRAMO - BARRIO SAN MIGUEL

UBICACION: BARRIO SAN MIGUEL

UOC: LICENCIADO LUIS ROJAS

PROYECTISTA: ARQ. CARLOS A. MOLINAS AYALA

FECHA: 2019

Studio MA
ARQUITECTURA Y CONSTRUCCIO
Arq. Carlos A. Molinas Aya
R.U.C.: 1523819 - 9
PROYECTISTA

PRIMER TRAMO

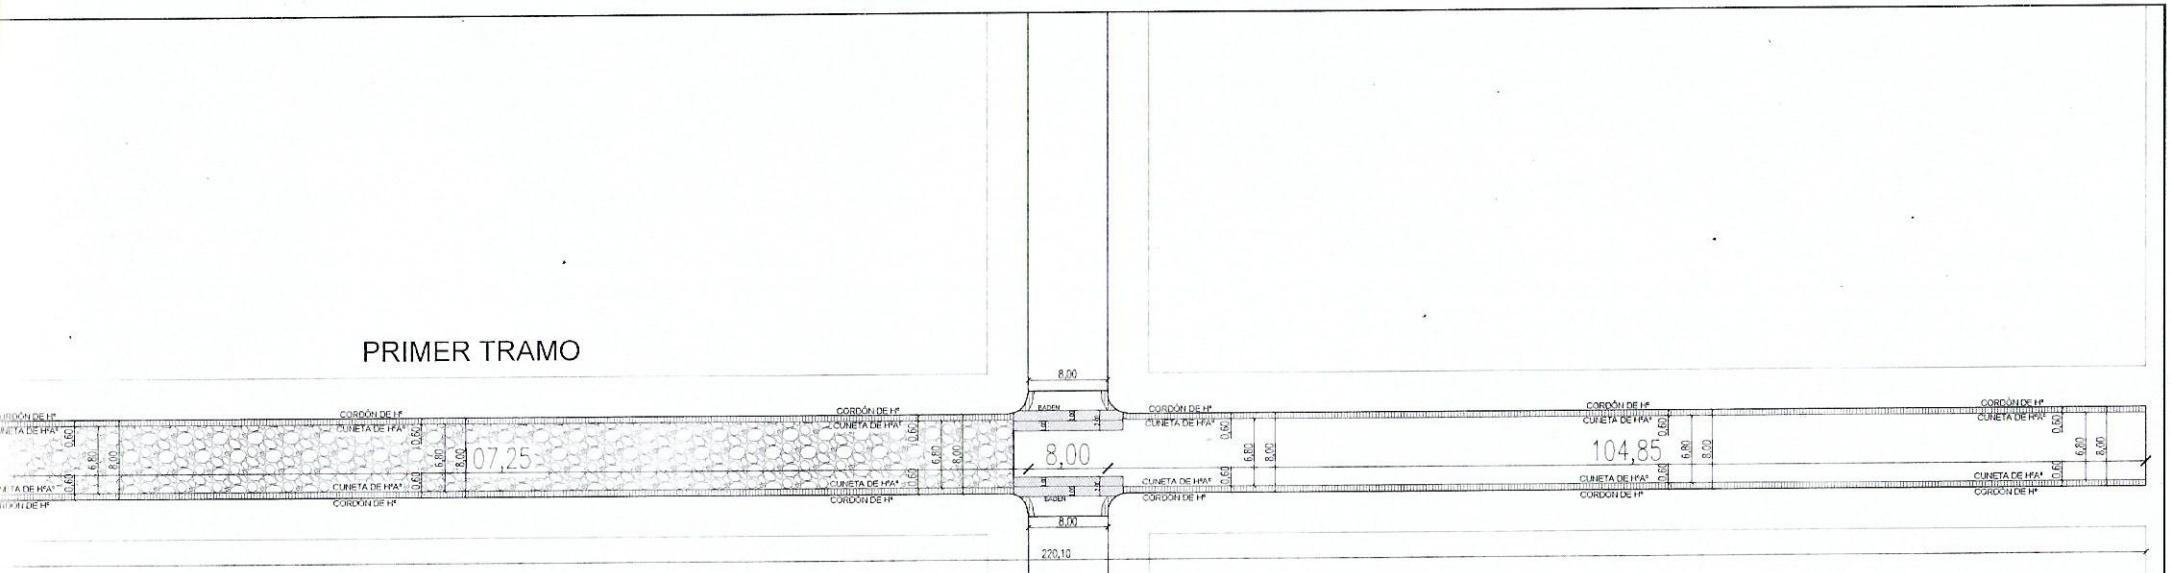


# PLANTA GENERAL
# CALLE NN 1º TRAMO
# Esc.: .....1:750

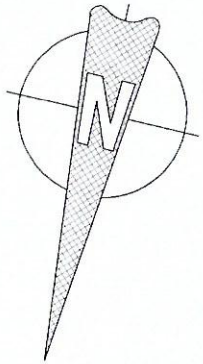


MUNICIPALIDAD DE VILLA CURUGUATY

CONSTRUCCION DE PAVIMENTO PETREO CALLE SIN NOMBRE
PRIMER TRAMO - BARRIO SAN MIGUEL

UBICACION: BARRIO SAN MIGUEL

UOC: LICENCIADO LUIS ROJAS

PROYECTISTA: ARQ. CARLOS A. MOLINAS AYALA

FECHA: 2019

Studio AMA
ARQUITECTURA Y CONSTRUCCIONES
Arq. Carlos A. Molinas Ayala
R.U.C.: 1523819 - 9
PROYECTISTA

PRIMER TRAMO

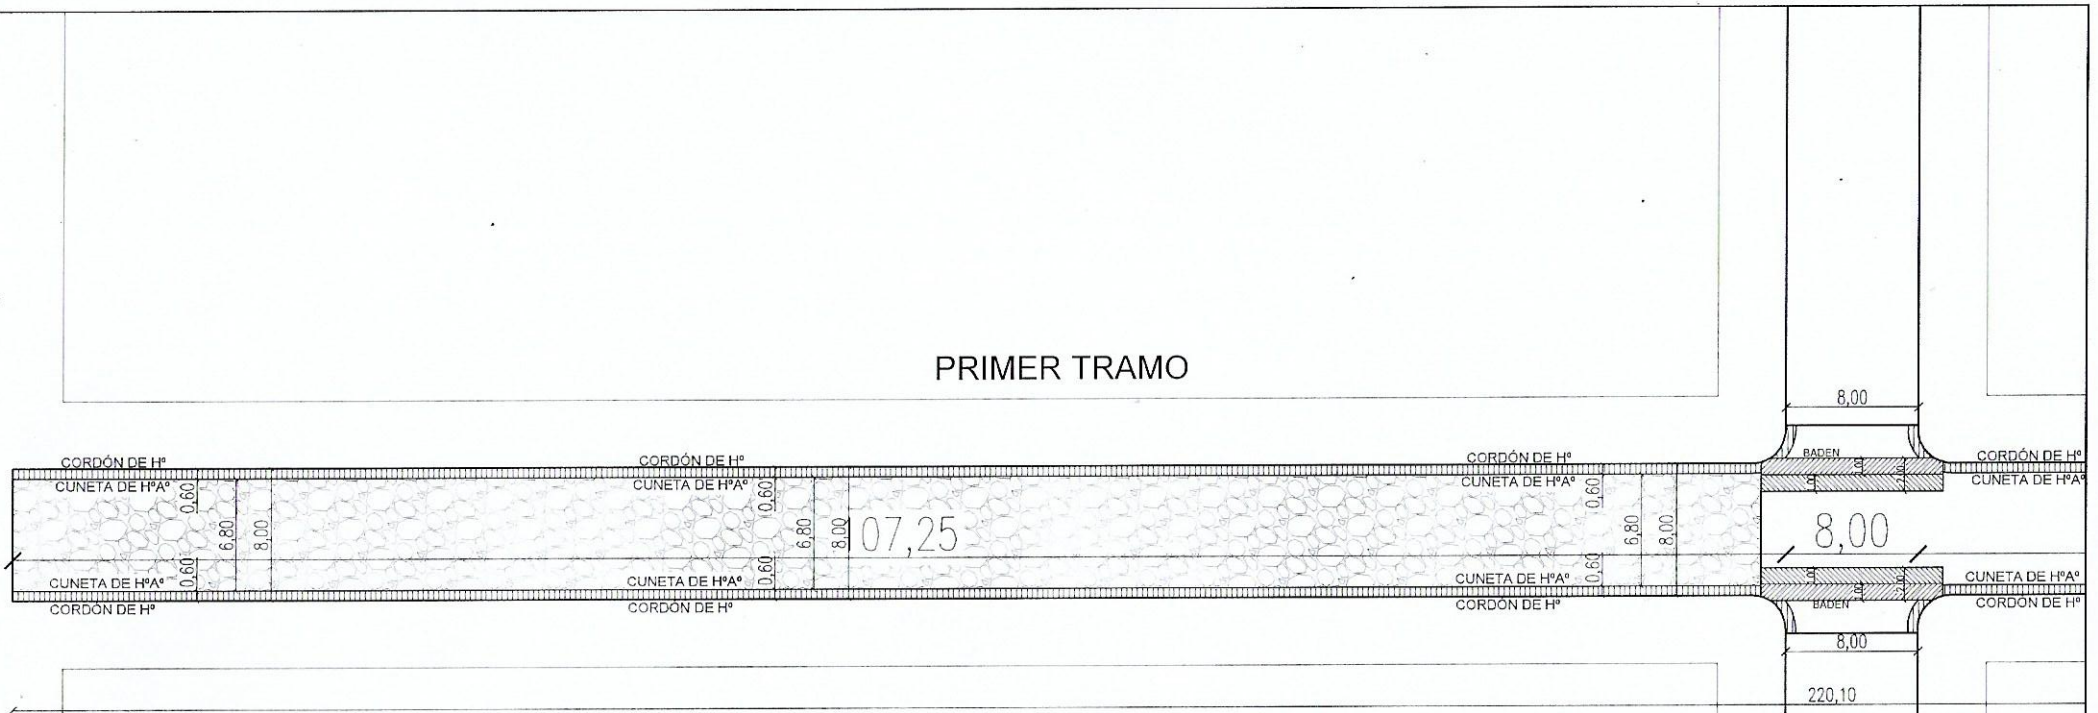


# PLANTA GENERAL 1
Esc.: .....1:450

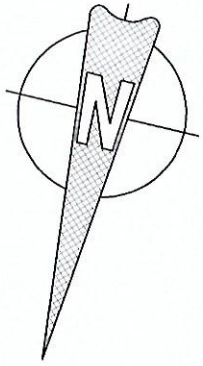


## MUNICIPALIDAD DE VILLA CURUGUATY

CONSTRUCCION DE PAVIMENTO PETREO CALLE SIN NOMBRE
PRIMER TRAMO - BARRIO SAN MIGUEL

UBICACION: BARRIO SAN MIGUEL

UOC: LICENCIADO LUIS ROJAS

PROYECTISTA: ARQ. CARLOS A. MOLINAS AYALA

FECHA: 2019

Studio AAA
ARQUITECTURA Y CONSTRUCCIONES
Arq. Carlos A. Molinas Ayala
PROYECTISTA C.I.C.: 1523819 - 9

CORTE TIPICO

pendiente lateral 3 %

Diferencia con eje: −10cm

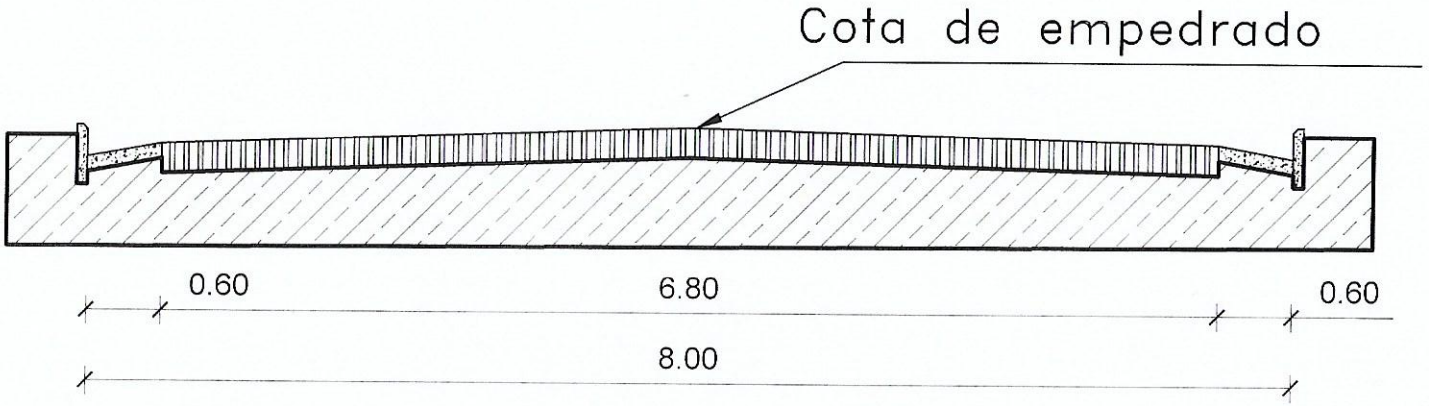


# CORTE TRANSVERSAL

| | |
|---|---|
| | MUNICIPALIDAD DE VILLA CURUGUATY |
| | CONSTRUCCION DE PAVIMENTO PETREO CALLE SIN NOMBRE PRIMER TRAMO - BARRIO SAN MIGUEL |
| | UBICACION: BARRIO SAN MIGUEL |
| | UOC: LICENCIADO LUIS ROJAS |
| PROYECTISTA: ARQ. CARLOS A. MOLINAS AYALA | |
| FECHA: 2019 | |

Studio AMA
ARQUITECTURA Y CONSTRUCCION
Arq. Carlos A. Molinas Ayala
PROYECTISTA R.U.C.: 1523819 - 9

## Cuneta de Ho. FCK=18 MPA

Vol=0,05 m3/ml

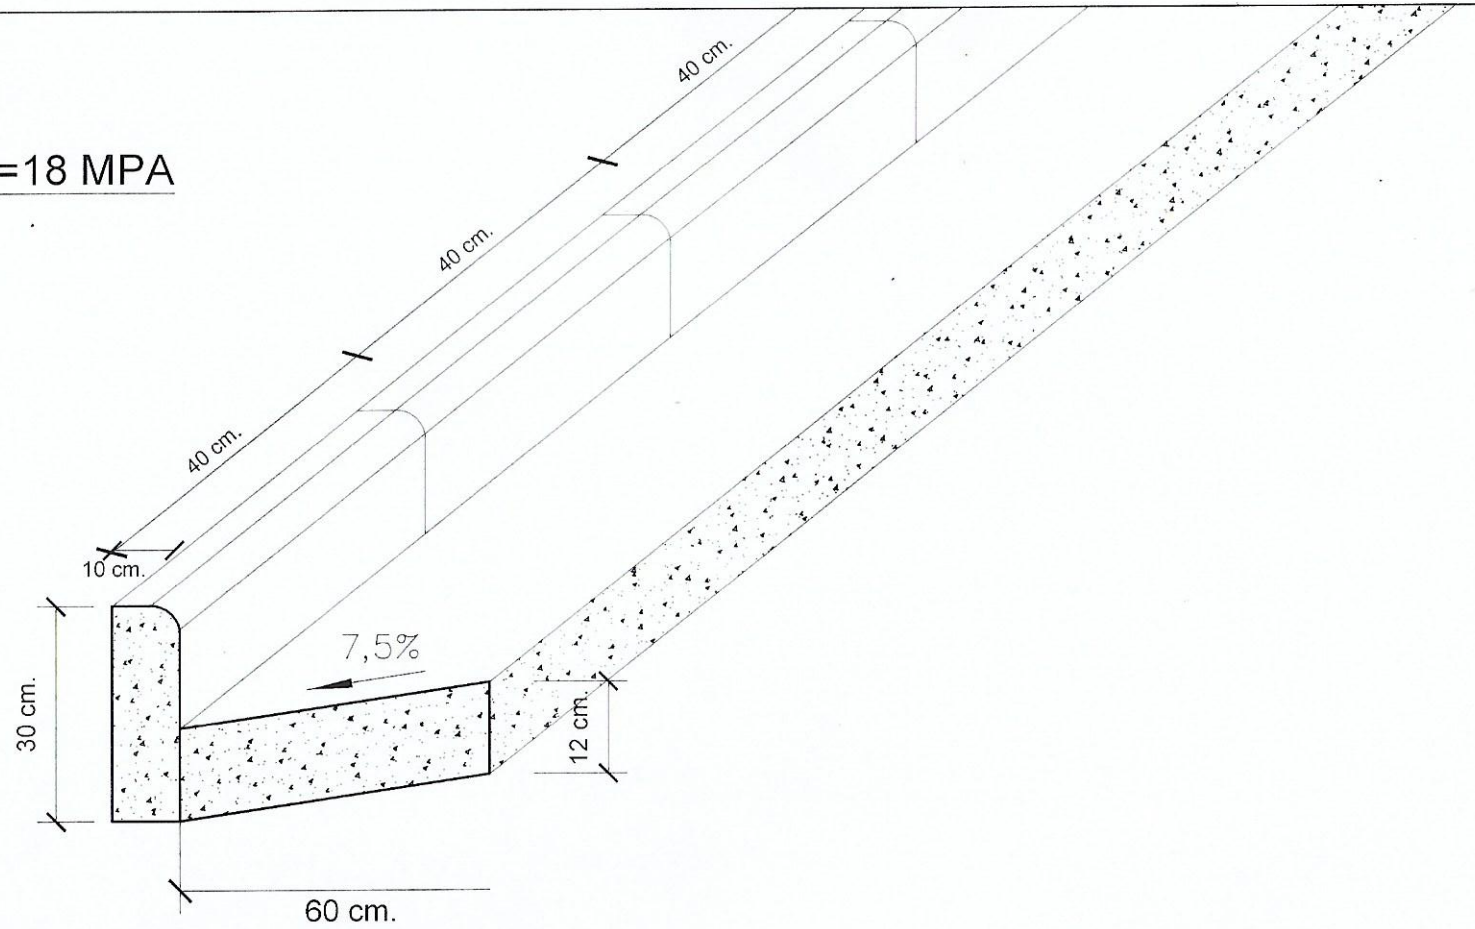


# DETALLE DE CUNETA Y CORDON

Esc.: .....1:10

| | |
|---|---|
| MUNICIPALIDAD DE VILLA CURUGUATY | |
| CONSTRUCCION DE PAVIMENTO PETREO CALLE SIN NOMBRE PRIMER TRAMO - BARRIO SAN MIGUEL | |
| UBICACION: BARRIO SAN MIGUEL | |
| UOC: LICENCIADO LUIS ROJAS | |
| PROYECTISTA: ARQ. CARLOS A. MOLINAS AYALA | |
| FECHA: 2019 | |

Studio
ARQUITECTURA Y CONSTRUCCIÓN
Arq. Carlos A. Molinas Ayala
PROYECTISTA
R.U.C.: 1523819 - 9