PLANOS

OBRA: CONSTRUCCION DE LABORATORIO PARA VETERINARIA - UNIVERSIDAD NACIONAL DE CANINDEYU – (UNICAN).-

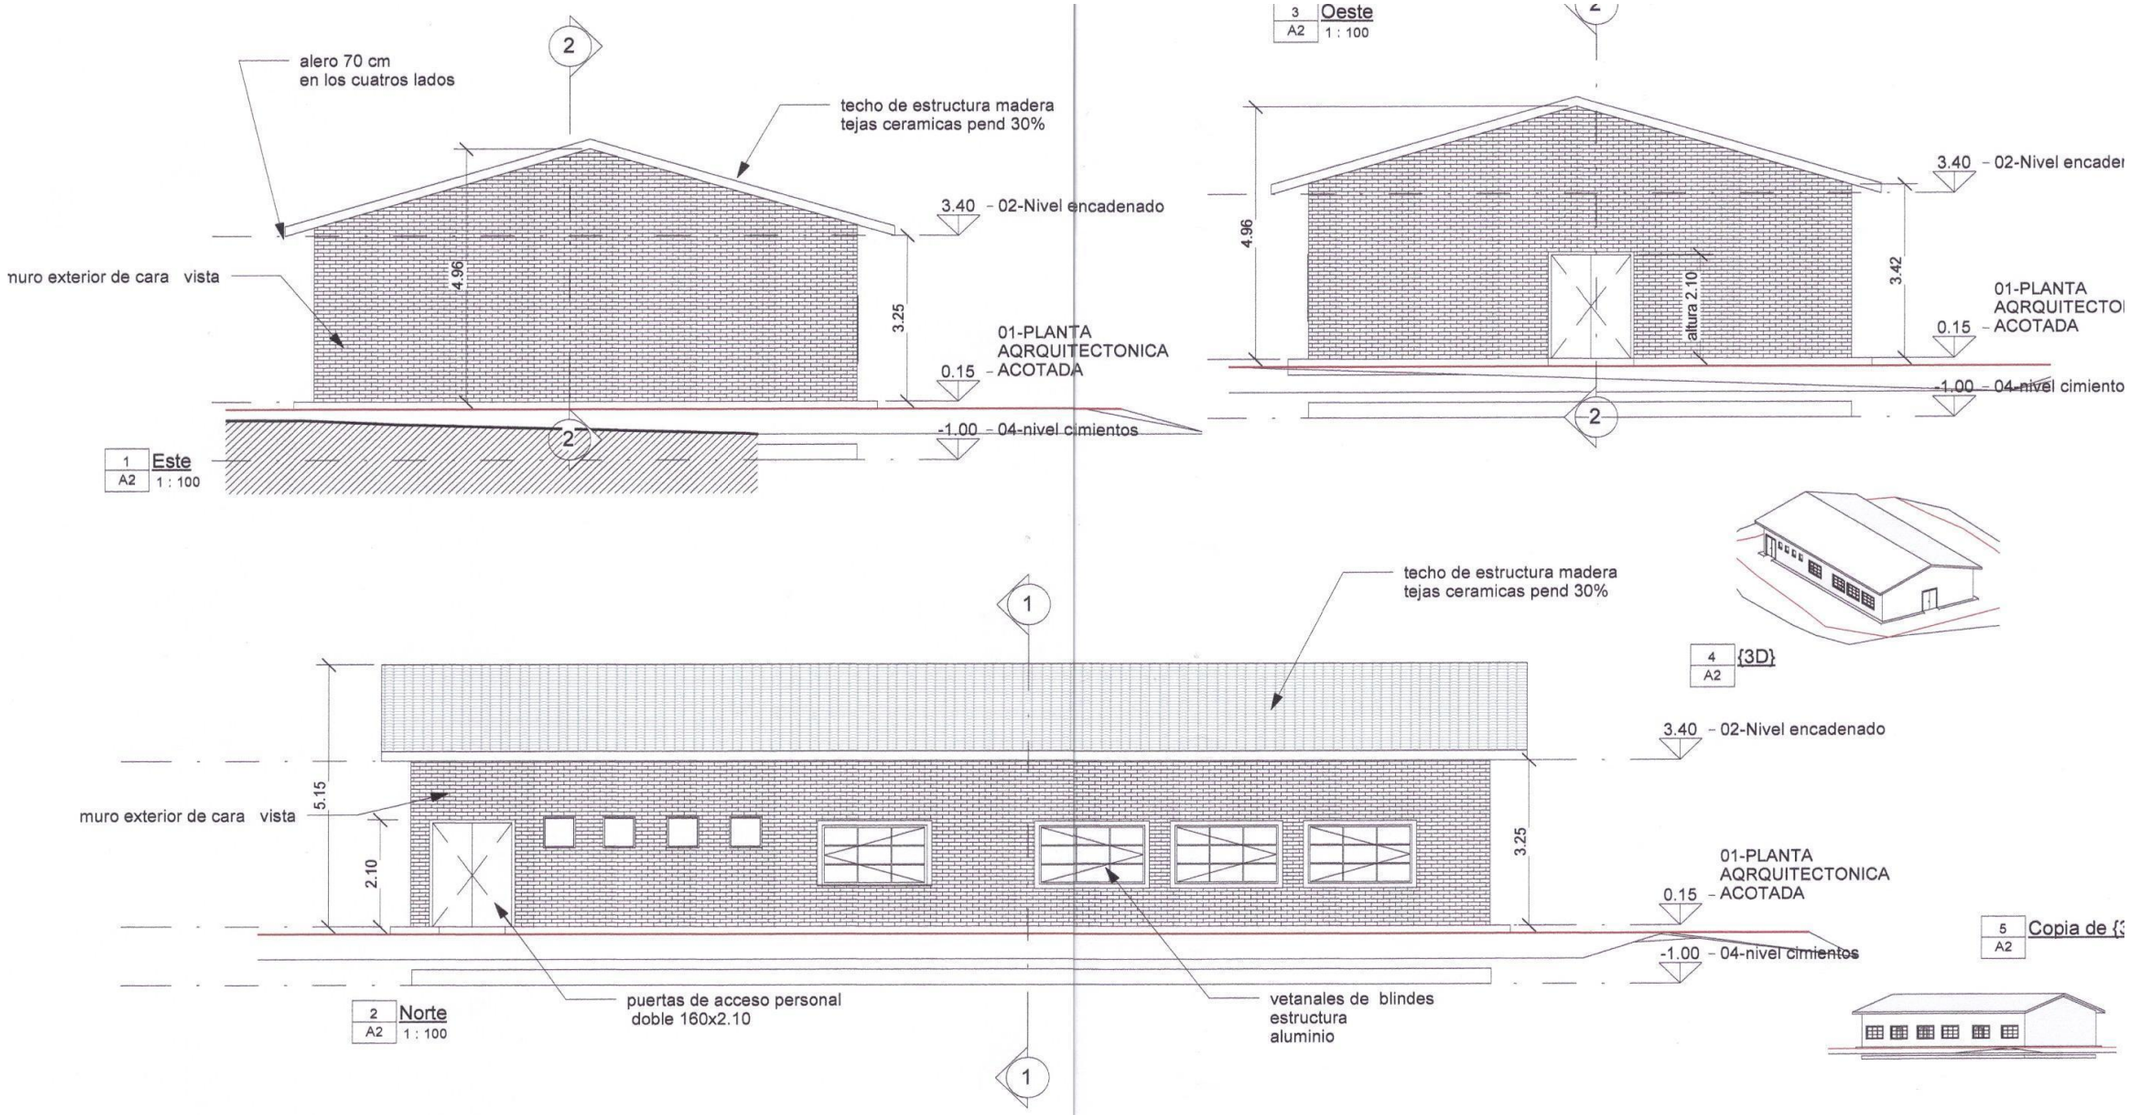

		UNIVERSIDAD NACIONAL DE CANINDEYU SEDE EN CURUGUATY LABORATORIO PARA USO VETERINARIO
		PLANO DE FACHADAS Ubicacion sede UNICAN -CURUGUATY A2 supeficie de la construcion 200 m2

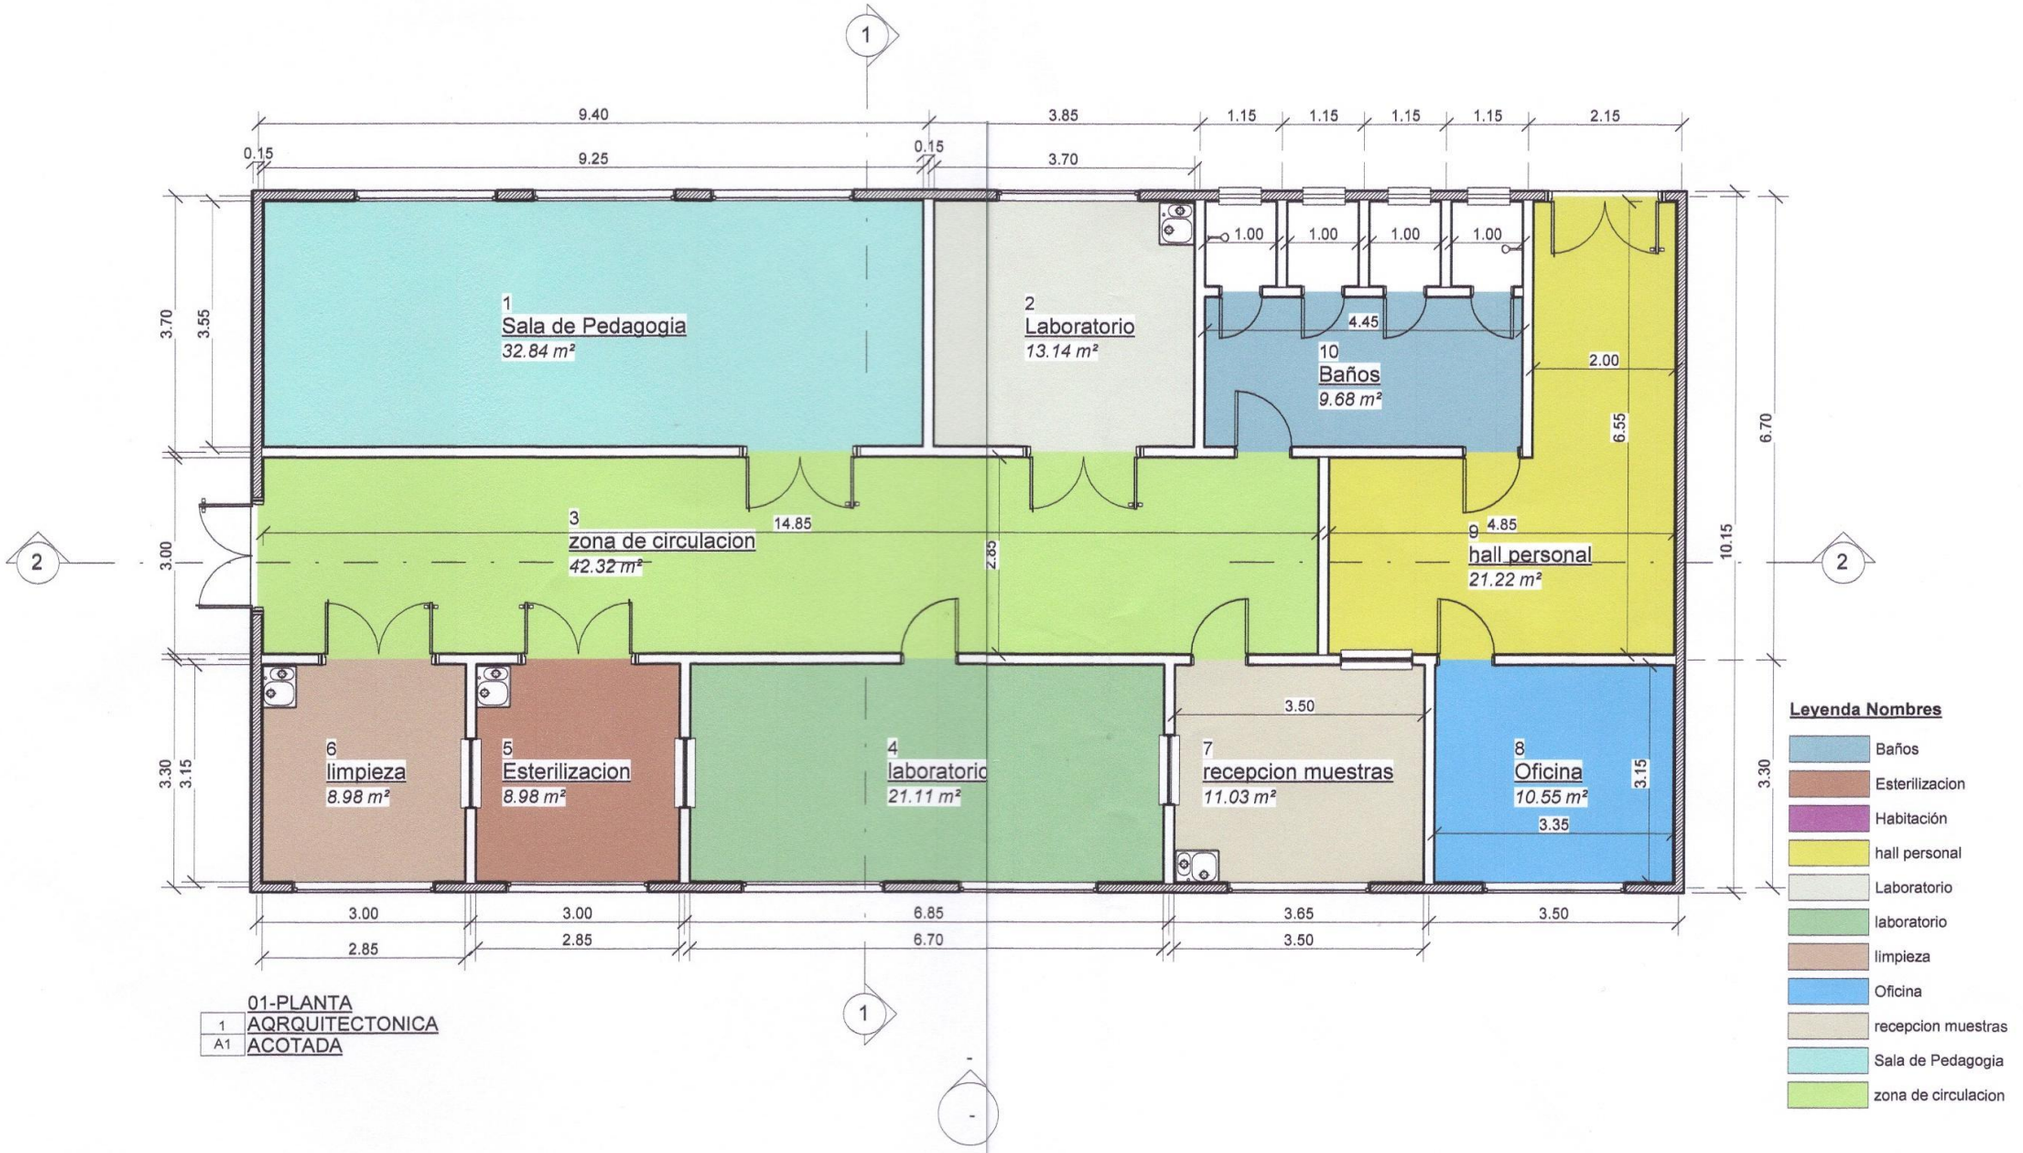

01-PLANTA
1 AQRQUITECTONICA
A1 ACOTADA

UNIVERSIDAD NACIONAL DE CANINDEYU SEDE EN CURUGUATY

LABORATORIO PARA USO VETERINARIO

obra edificio para laboratorio

Ubicacion sede UNICAN -CURUGUATY

A1

supeficie de la construcion 205 m2

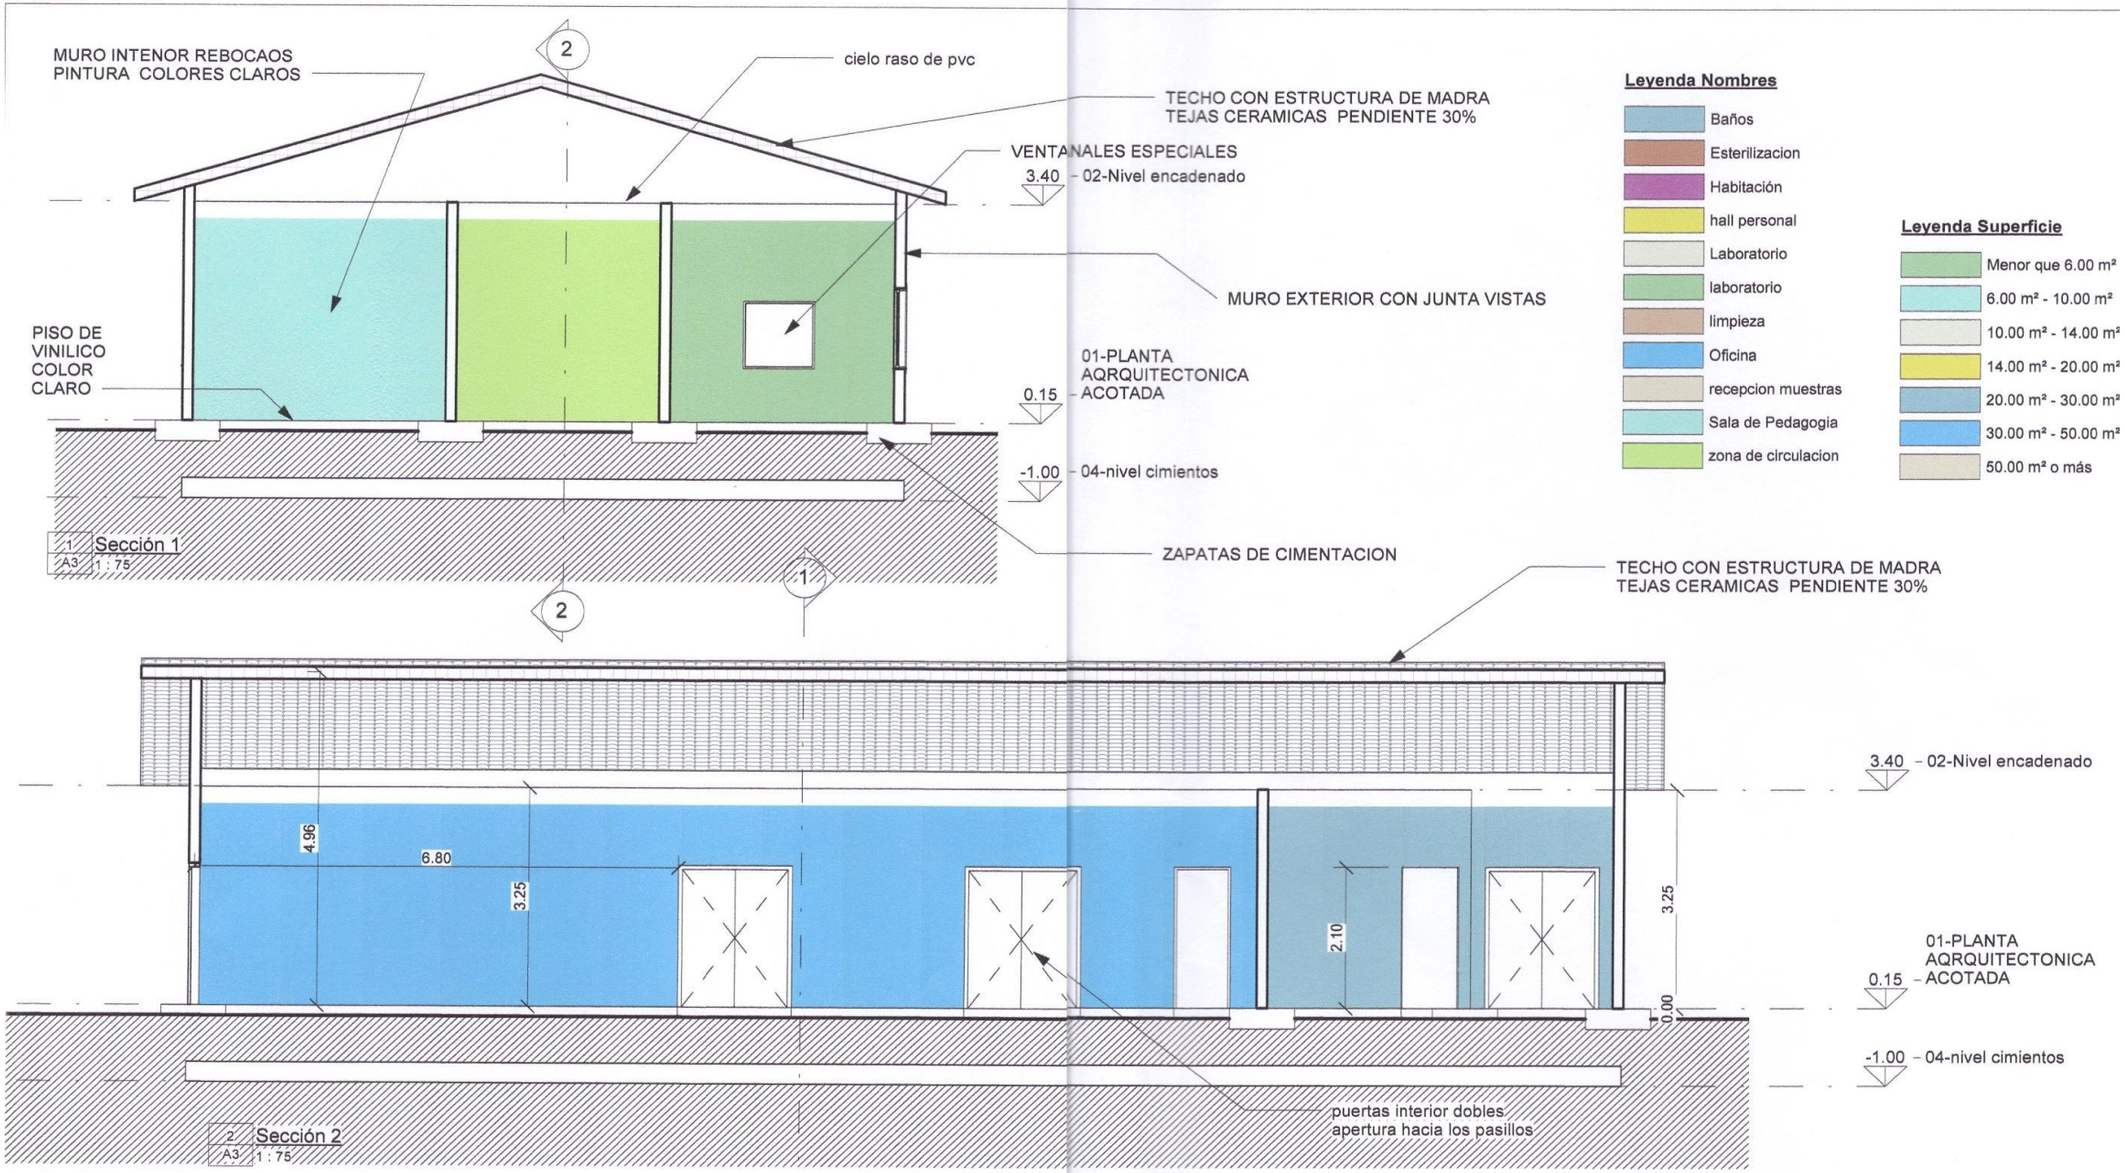

UNIVERSIDAD NACIONAL DE CANINDEYU SEDE EN CURUGUATY

LABORATORIO PARA USO VETERINARIO

PLANOS DE CORTES

Ubicacion sede UNICAN -CURUGUATY

A3

supeficie de la construcion 205 m2