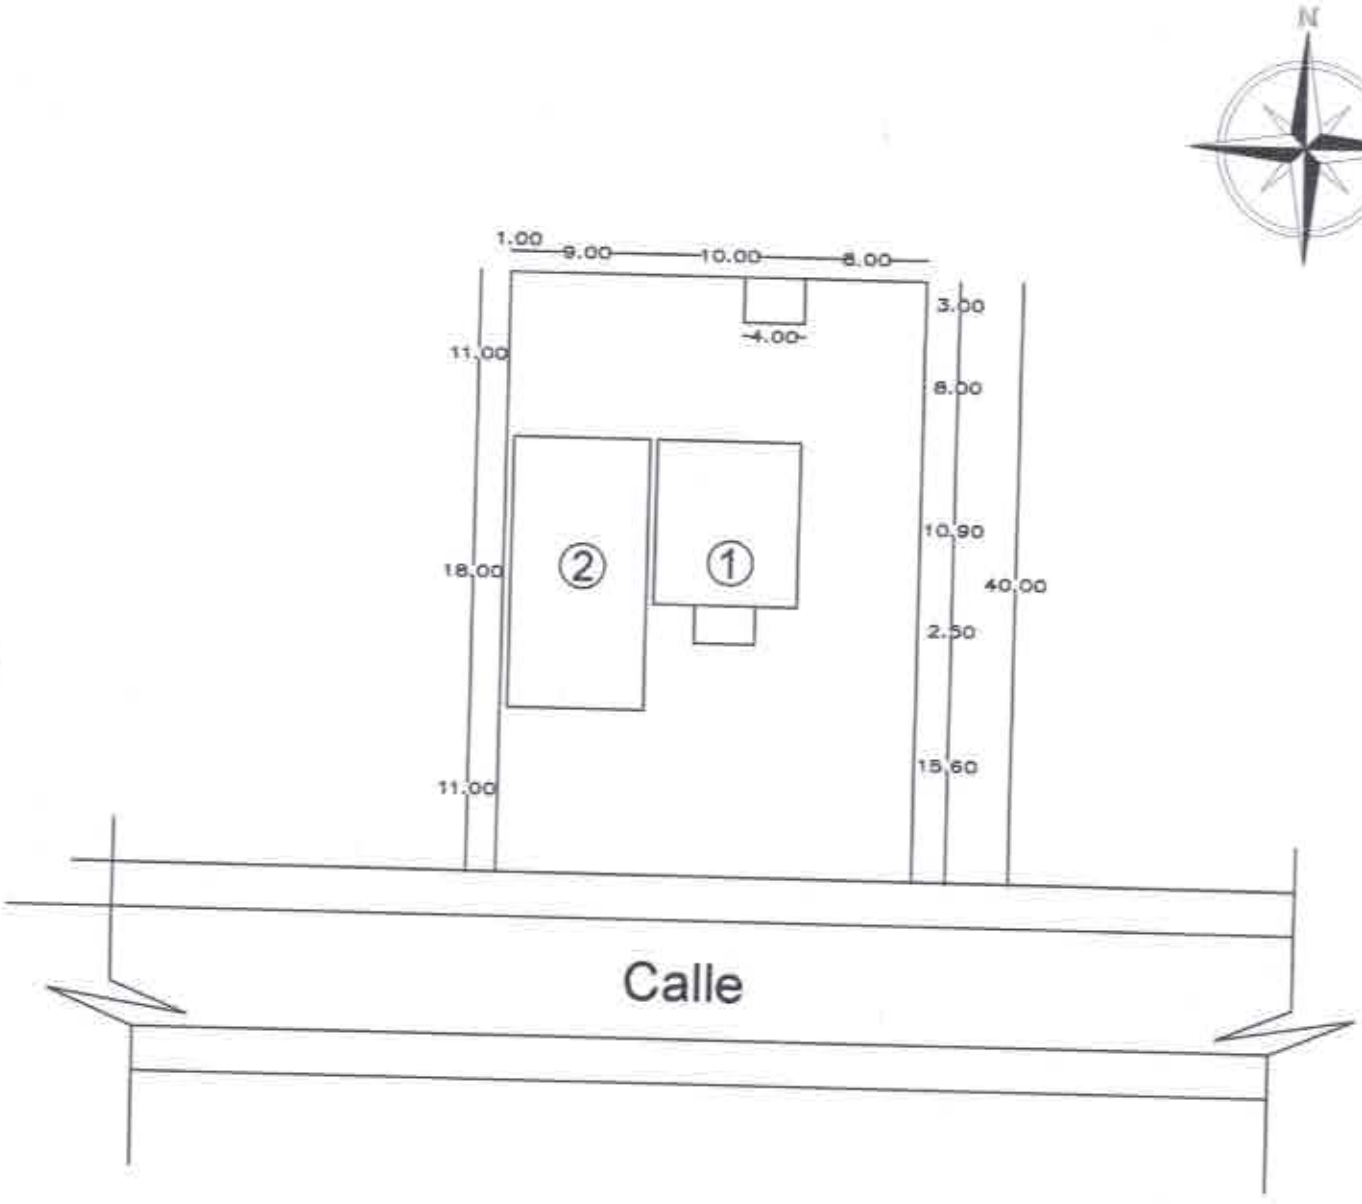

REFERENCIAS

1- Tinglado 10,90x9,50 exist.
2- Tinglado 9x18mts a construir.

PLANTA DE UBICACIÓN
ESC.:..... 1/500

Municipalidad de Capiíbary
Dto. de San Pedro - Py.

PROYECTO:
Construcción de 1 tinglado 9x18mts.

UBICACIÓN:
Capilla San Juan Bautista I
Distrito de Capiíbary.

Luis Alberto Fernández Portillo
Arquitecto
Reg. M.O.P.C. N° 3.193

.....
Prof. Arq. Reg.
M.O.P.C.N°.:3.193.

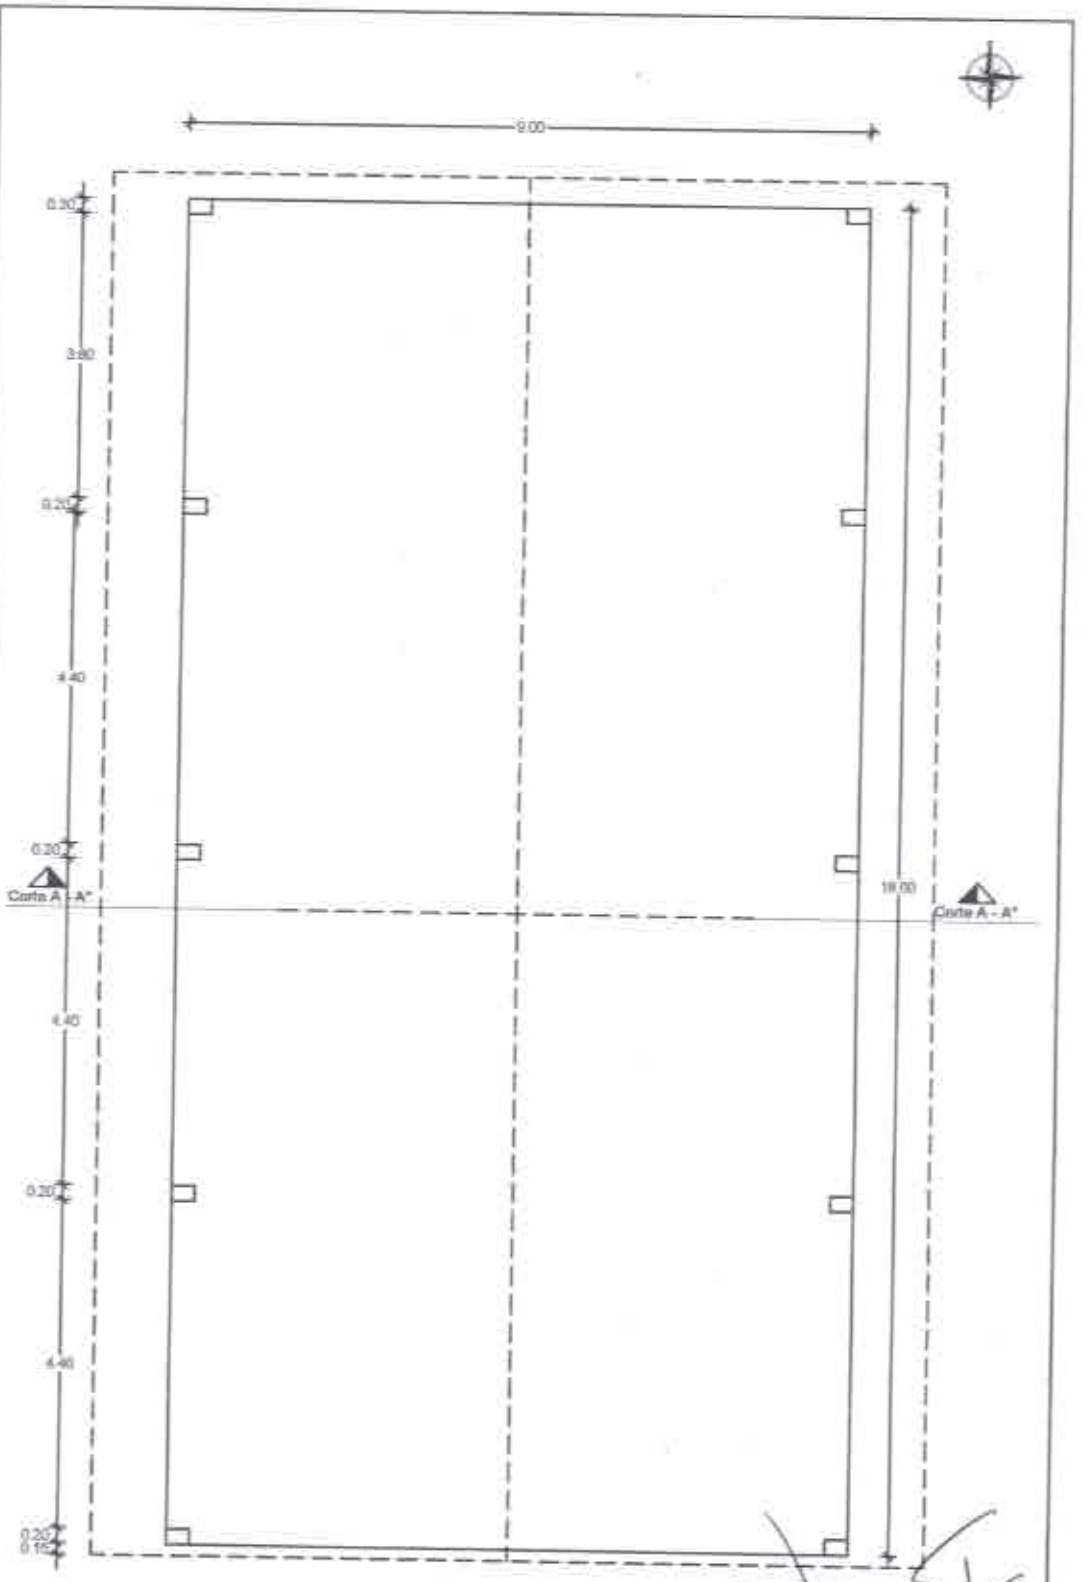

PLANTA ACOTADA
ESC.:..... 1/100

Municipalidad de Capiíbary
Dto. de San Pedro - Py.

PROYECTO:
Construcción de 1 tinglado 9x18mts.

UBICACIÓN:
Capilla San Juan Bautista I
Distrito de Capiíbary.

Luis Alberto Fernández Portillo
Arquitecto
Reg. M.O.P.C. Nº 3.193

.....
Prof. Arq. Reg.
M.O.P.C.N°.:3.193.

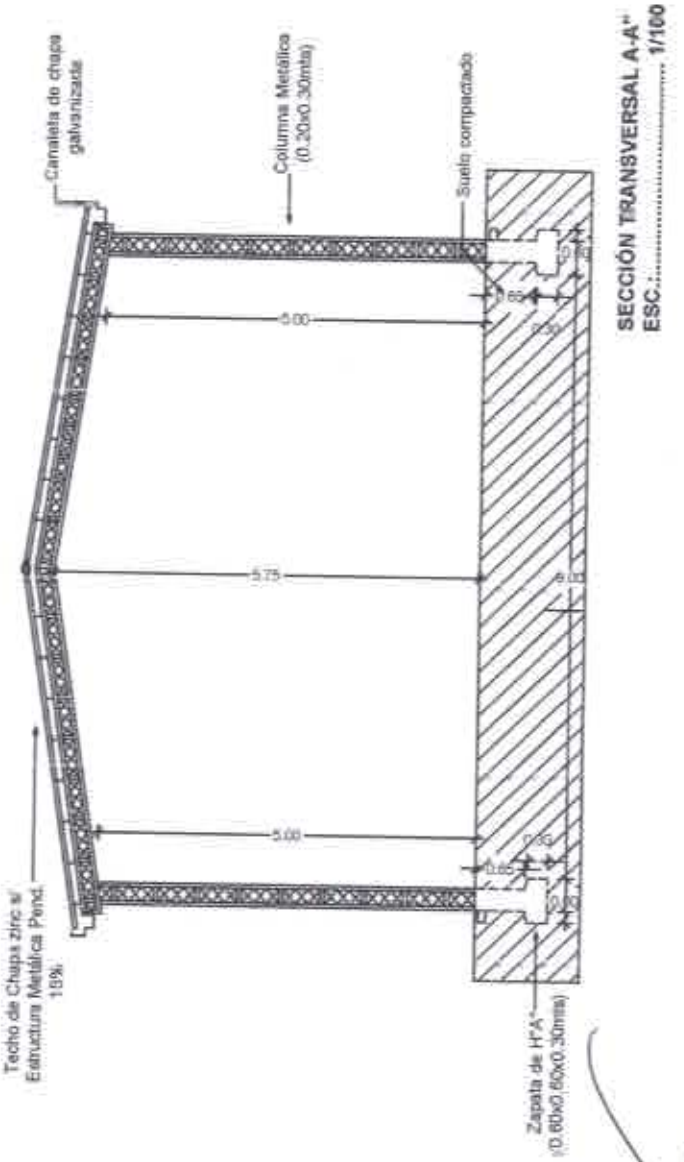

SECCIÓN TRANSVERSAL A-A'
ESC.:..... 1/100

Municipalidad de Capiibary
Dto. de San Pedro - Py.
PROYECTO:
Construcción de 1 tinglado 9x18mts.
UBICACIÓN:
Capilla San Juan Bautista I
Distrito de Capiibary.

Luis Alberto Fernández Portillo
Arquitecto
Reg. M.O.P.C. Nº 3.193

.....
Prof. Arq. Reg.
M.O.P.C.N°.:3.193.

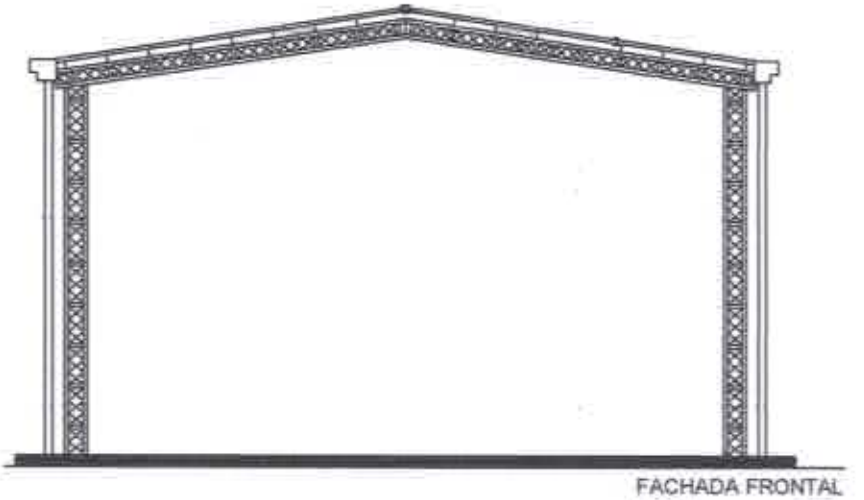

FACHADA FRONTAL
ESC.:.....1/75

Municipalidad de Capiibary
Dto. de San Pedro - Py.
PROYECTO:
Construcción de 1 tinglado 9x18mts.
UBICACIÓN:
Capilla San Juan Bautista I
Distrito de Capiibary.

Luis Alberto Fernández Portillo
Arquitecto
Reg. M.O.P.C. Nº 3.193

.....
Prof. Arq. Reg.
M.O.P.C.N°.:3.193.

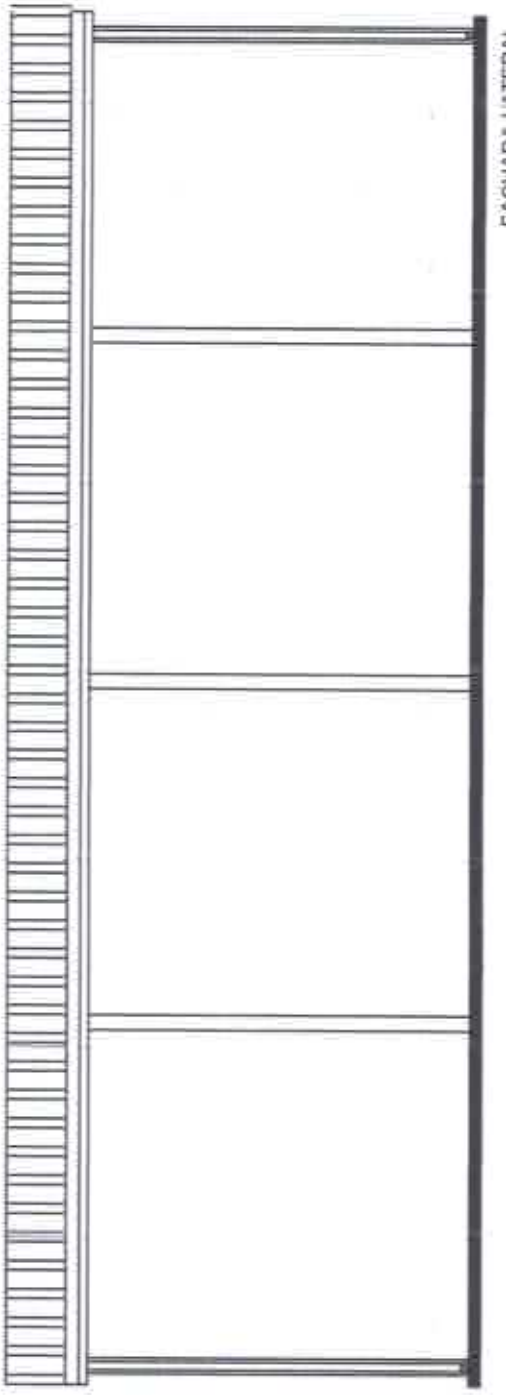

FACHADA LATERAL
ESC.:..... 1/75

Municipalidad de Capiibary
Dto. de San Pedro - Py.
PROYECTO:
Construcción de 1 tinglado 9x18mts.
UBICACIÓN:
Capilla San Juan Bautista I
Distrito de Capiibary.

Luis Alberto Fernández Portillo
Arquitecto
Reg. M.O.P.C. Nº 3.193

.....
Prof. Arq. Reg.
M.O.P.C.N°.:3.193.