MUNICIPALIDAD DE ITAPÚA POTY

Calle 6 Agosto y San Juan Bautista Tel.: (0784) 25303 Itapúa, Paraguay

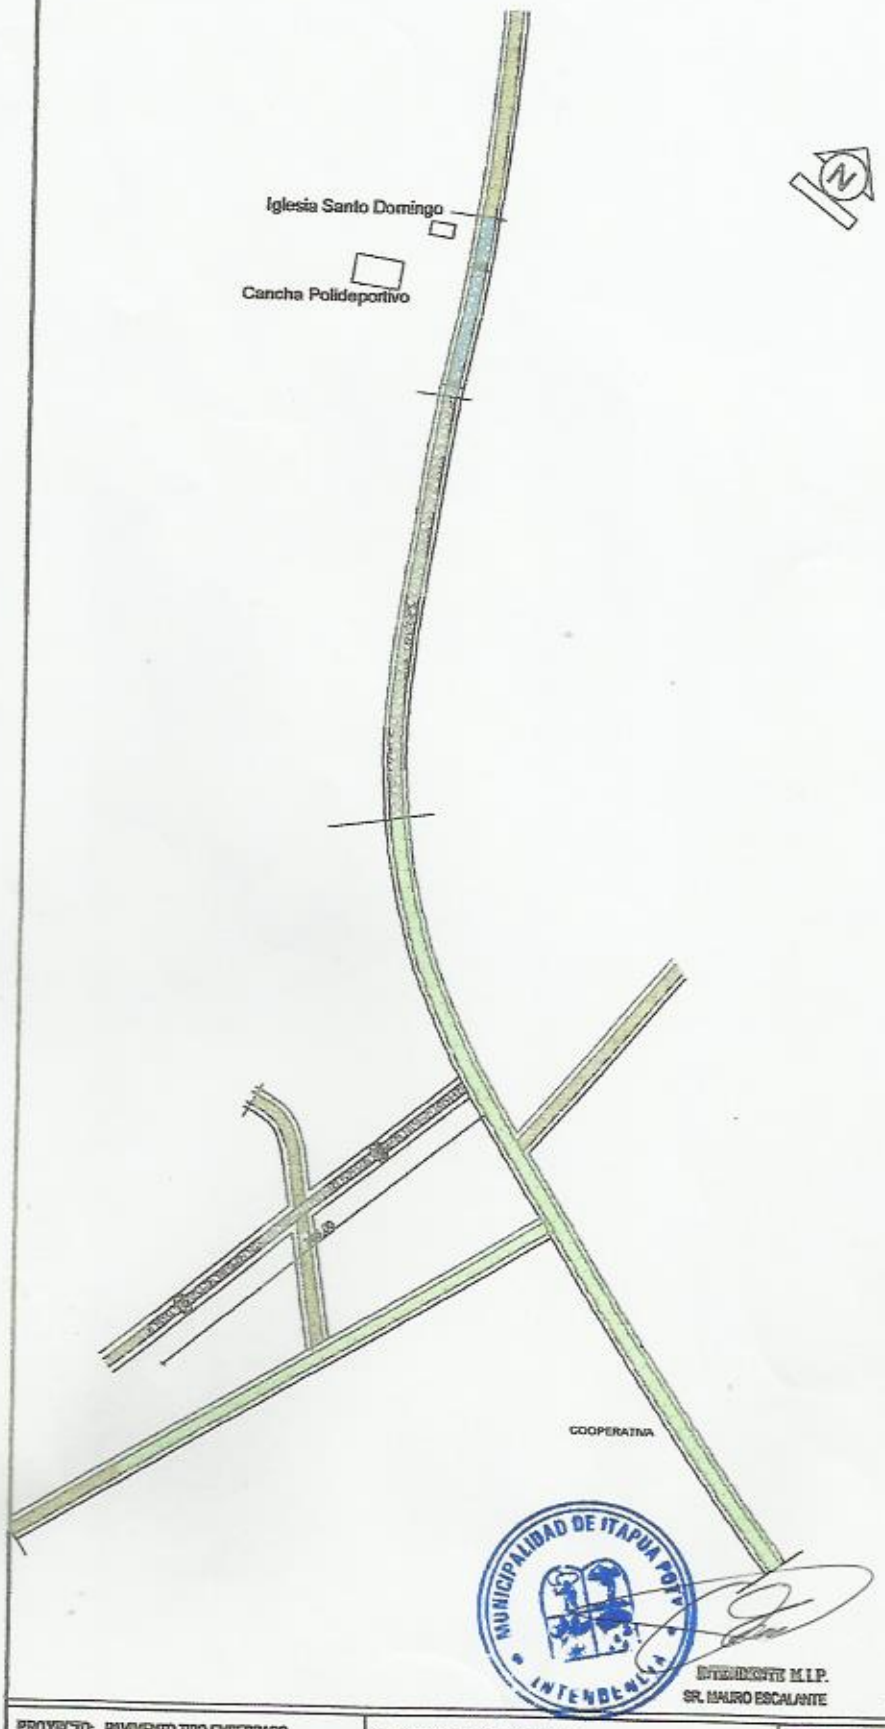

CAPA ASFALTICA AÑO 2.013

CALLE DE TIERRA

EMPEDRADO A REALIZAR AÑO 2.014

EMPEDRADO EXISTENTE

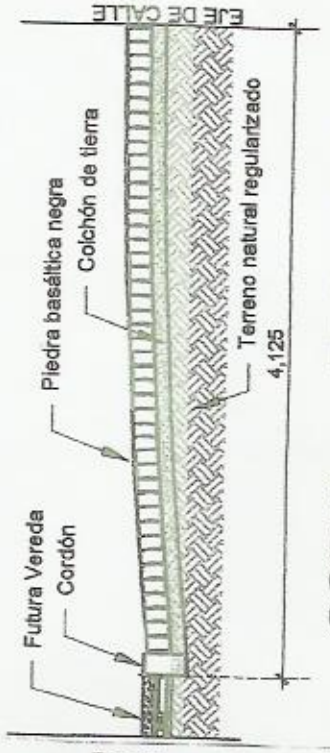

CORTE ESC.: 1/50

Pavimento

Sup.: 1070 m2

Ancho.: 8,25 m

Long.: 129,69 m

ESC.: 1/5.000

LOTE Nº: 4

INTENDENTE M.I.P.
SR. MAURO ESCALANTE

PROYECTISTA:
Arq. Porfirio Vázquez.

FISCALIZACIÓN

PROYECTO: PAVIMENTO TIPO EMPEDRADO	UBICACIÓN: Itapúa Poty - Km 09	PROPUESTA: INTENDENCIA MUNICIPAL	LAMINA: PLANO DE SECTOR
PROYECTISTA: Arq. Porfirio Vázquez	ASESOR DE OBRAS:	FISCALIZACIÓN:	ESCALA: 1/2.000 / FECHA: 21/04/14