Planimetria de Empedrado

Esc.1 - 200

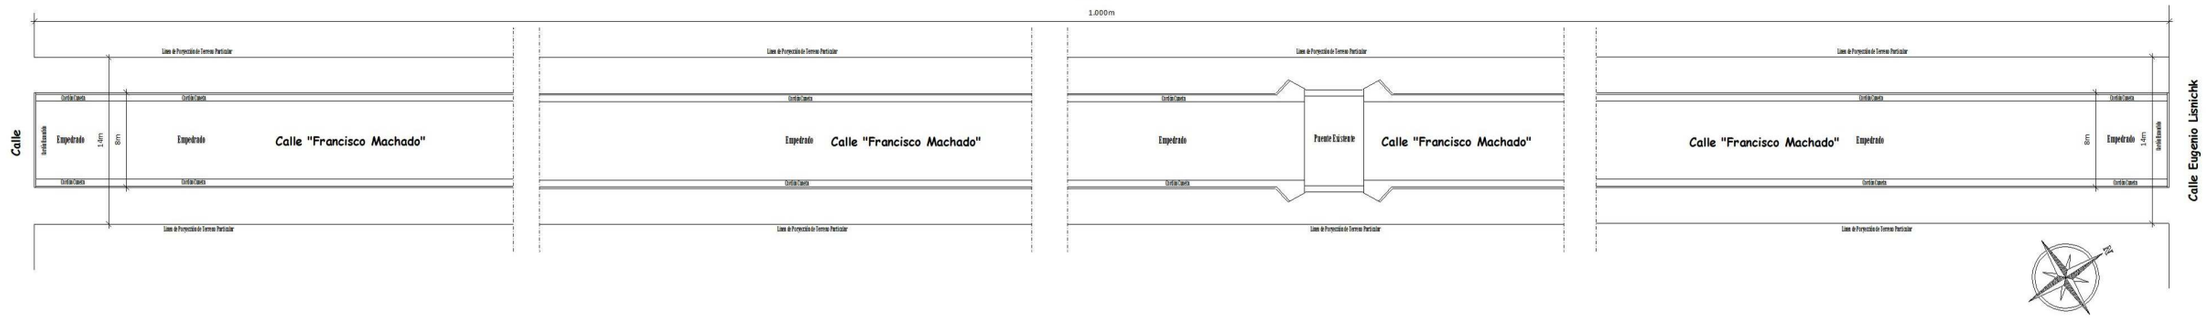

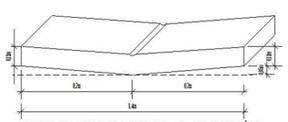

DETALLE BADEN CUNETA DE HORMIGÓN

Esc. 1 - 15

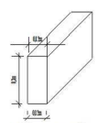

DETALLE CORDON ESCONDIDO DE HORMIGON

Esc. 1 - 15

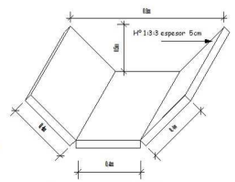

CANAL DE HORMIGÓN A CIELO ABIERTO

Esc. 1 - 15

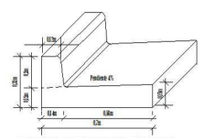

DETALLE CORDON CUNETA DE HORMIGON

Esc. 1 - 15

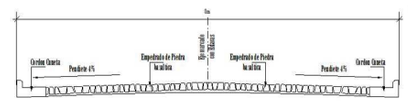

SECCION TRANSVERSAL TIPO

Esc. 1/50

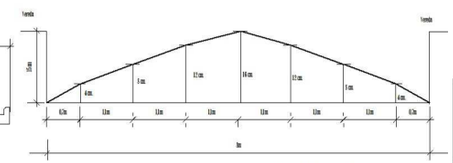

PERFIL TRANSVERSAL TIPO

ESCALA VERTICAL_____1/5.-

ESCALA HORIZONTAL____.-1/50.-

Observación : Todas las Medidas se verificarán en obra.

Municipalidad de San Juan del Paraná

Construcción de Empedrado en la calle Francisco Machado

LAMINA: Planimetria - Detalle de Cordón - Badén - Perfil Transversal | MEDIDAS: Calle Francisco Machado

PROYECTISTA: Arq. Jorge Alberto Riveros | Matricula N° 1561

Arq. JORGE ALBERTO RIVEROS
Proyectista

Myriam E. Lopez Ribas
Intendente Municipal

LAMINA N° **01**

Mayo 2.012