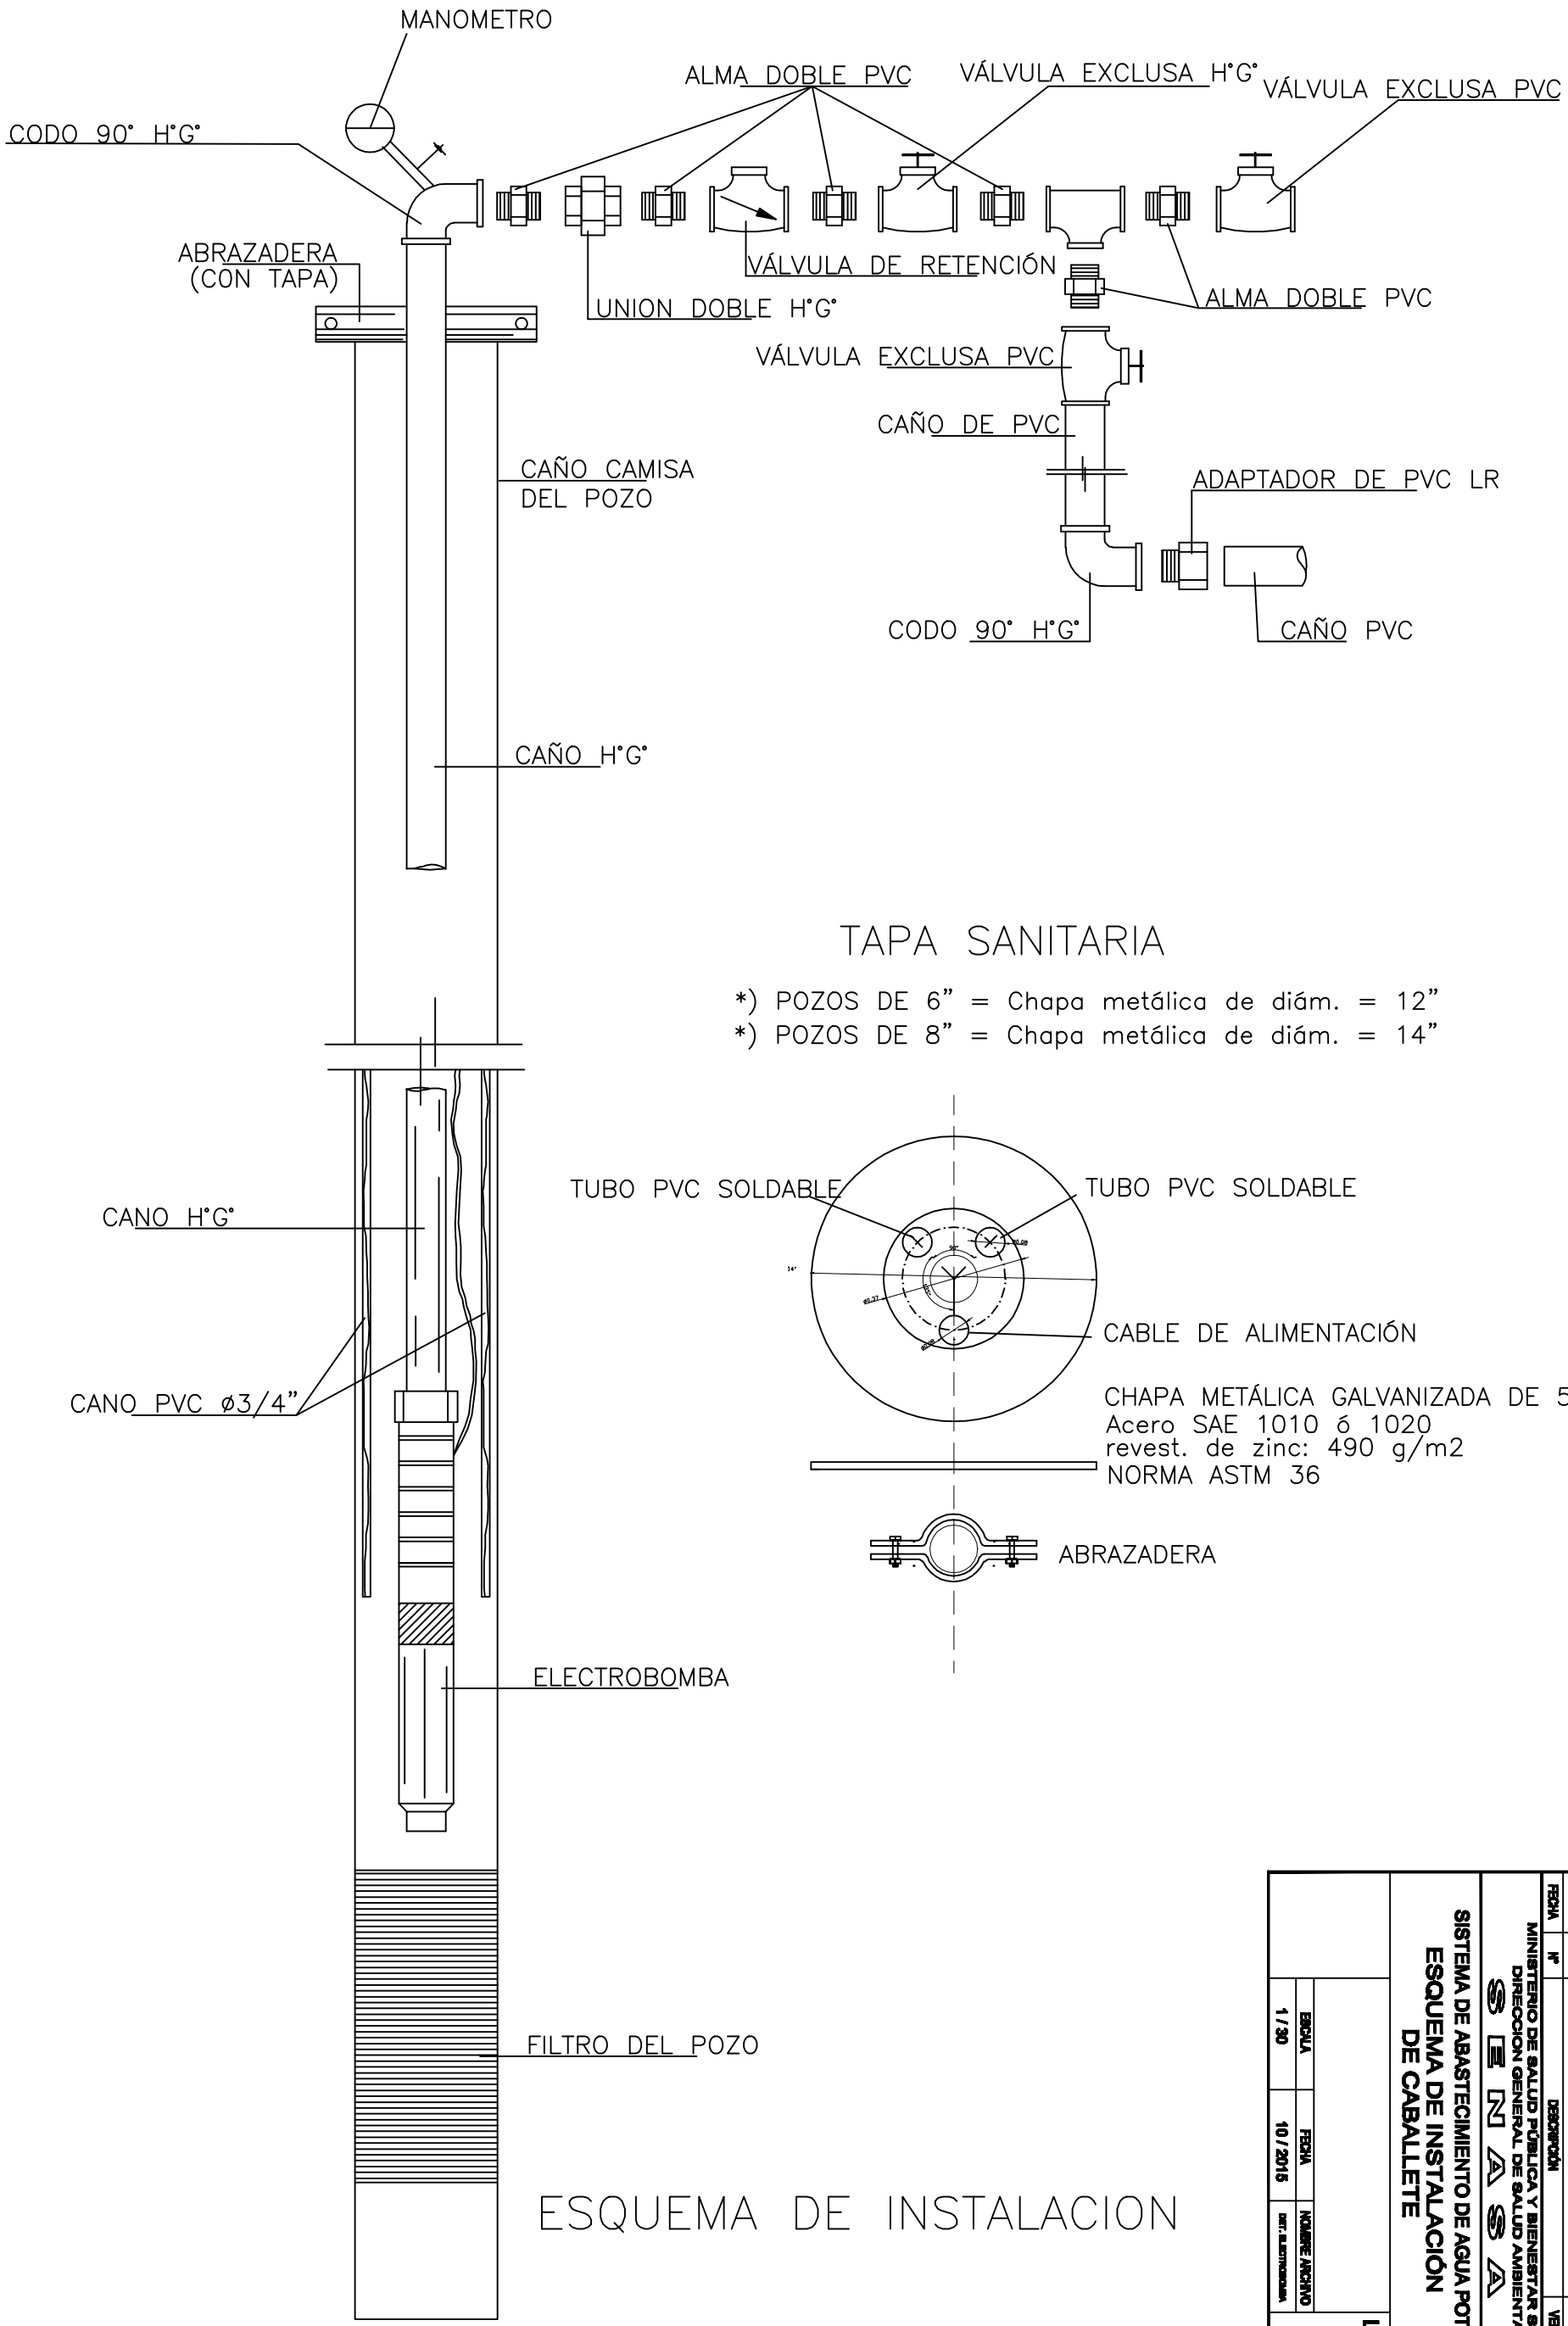

TAPA SANITARIA

*) POZOS DE 6" = Chapa metálica de diám. = 12"
*) POZOS DE 8" = Chapa metálica de diám. = 14"

FECHA	Nº	DESCRIPCIÓN	VERIF. APROB.

MINISTERIO DE SALUD PÚBLICA Y BIENESTAR SOCIAL
DIRECCION GENERAL DE SALUD AMBIENTAL

SENASA

SISTEMA DE ABASTECIMIENTO DE AGUA POTABLE

ESQUEMA DE INSTALACIÓN DE CABALLETE

LAMINA Nº

ESCALA	FECHA	NOMBRE ARCHIVO
1 / 30	10 / 2015	DET. ELECTROBOMBA