Proyecto a ejecutar: Canalizaciones para drenaje y Pontillones de H° A°

Beneficiario: Comisión Vecinal Fraccion La Negrita

Contratante: Municipalidad de Paraguarí

Profesional encargado: Ing. Julio Godoy

Ubicación: CALLE SIN NOMBRE (Fraccion La Negrita) - CIUDAD DE PARAGUARÍ

Long a canalizar: 290 ml

CANAL A CIELO ABIERTO DE Hº SIMPLE - PONTILLONES PARA CRUCE DE CALLES

PLANILLA DE CÓMPUTO Y PRESUPUESTO

1	2	3	4	5	6
Ítem	Descripción	Unidad de Medida	Cantidad	Precio Unitario (IVA incluido)	Precio Total (IVA incluido)
a)	TRABAJOS PRELIMINARES				
a.1	Nivelacion topografica, replanteo y marcacion de obra	ml	290,00		
b)	MOVIMIENTO DE SUELO				
b.1	Exacavación manual en suelo duro (Vol= 0,45 m3/ml)	ml	290,00		
b.2	Demolicion de estructuras existentes	ml	31,00		
b.4	Relleno y compactacion de suelo	m3	126,30		
b.5	Retiro de basuras y material excedente	m3	57,50		
c)	CUNETA DE HORMIGON SIMPLE				
c.1	Contrapiso de material seleccionado y compactado	ml	290,00		
c.2	Cuneta de hormigon simple de espesor = 10 cm fck= 18 Mpa, con junta de isopor (e= 8mm cada 3.00 m)	ml	290,00		
e)	ACCESOS VEHICULAR Y PEATONAL A PROPIEDADES PARTICULARES				
e.1	Muro de piedra bruta colocada visto 1 cara con mortero 1:3 (cemento : arena lavada) con bocas de laterales para entrada de agua	m3	9,35		
e.2	Losa de Hº Aº fck 21 Mpa	m3	9,62		
f)	Servicios generales(señalización de obra, instalación de baños portatiles, equipos de protección para el personal)	gl	1,00		
g)	LIMPIEZA FINAL				
g.1	Limpieza final de obra	m2	699,00		
				TOTAL Gs	

Son guaraníes:

Ing. Julio César Godoy Gómez
Local de Obras
Municipalidad de Paraguarí

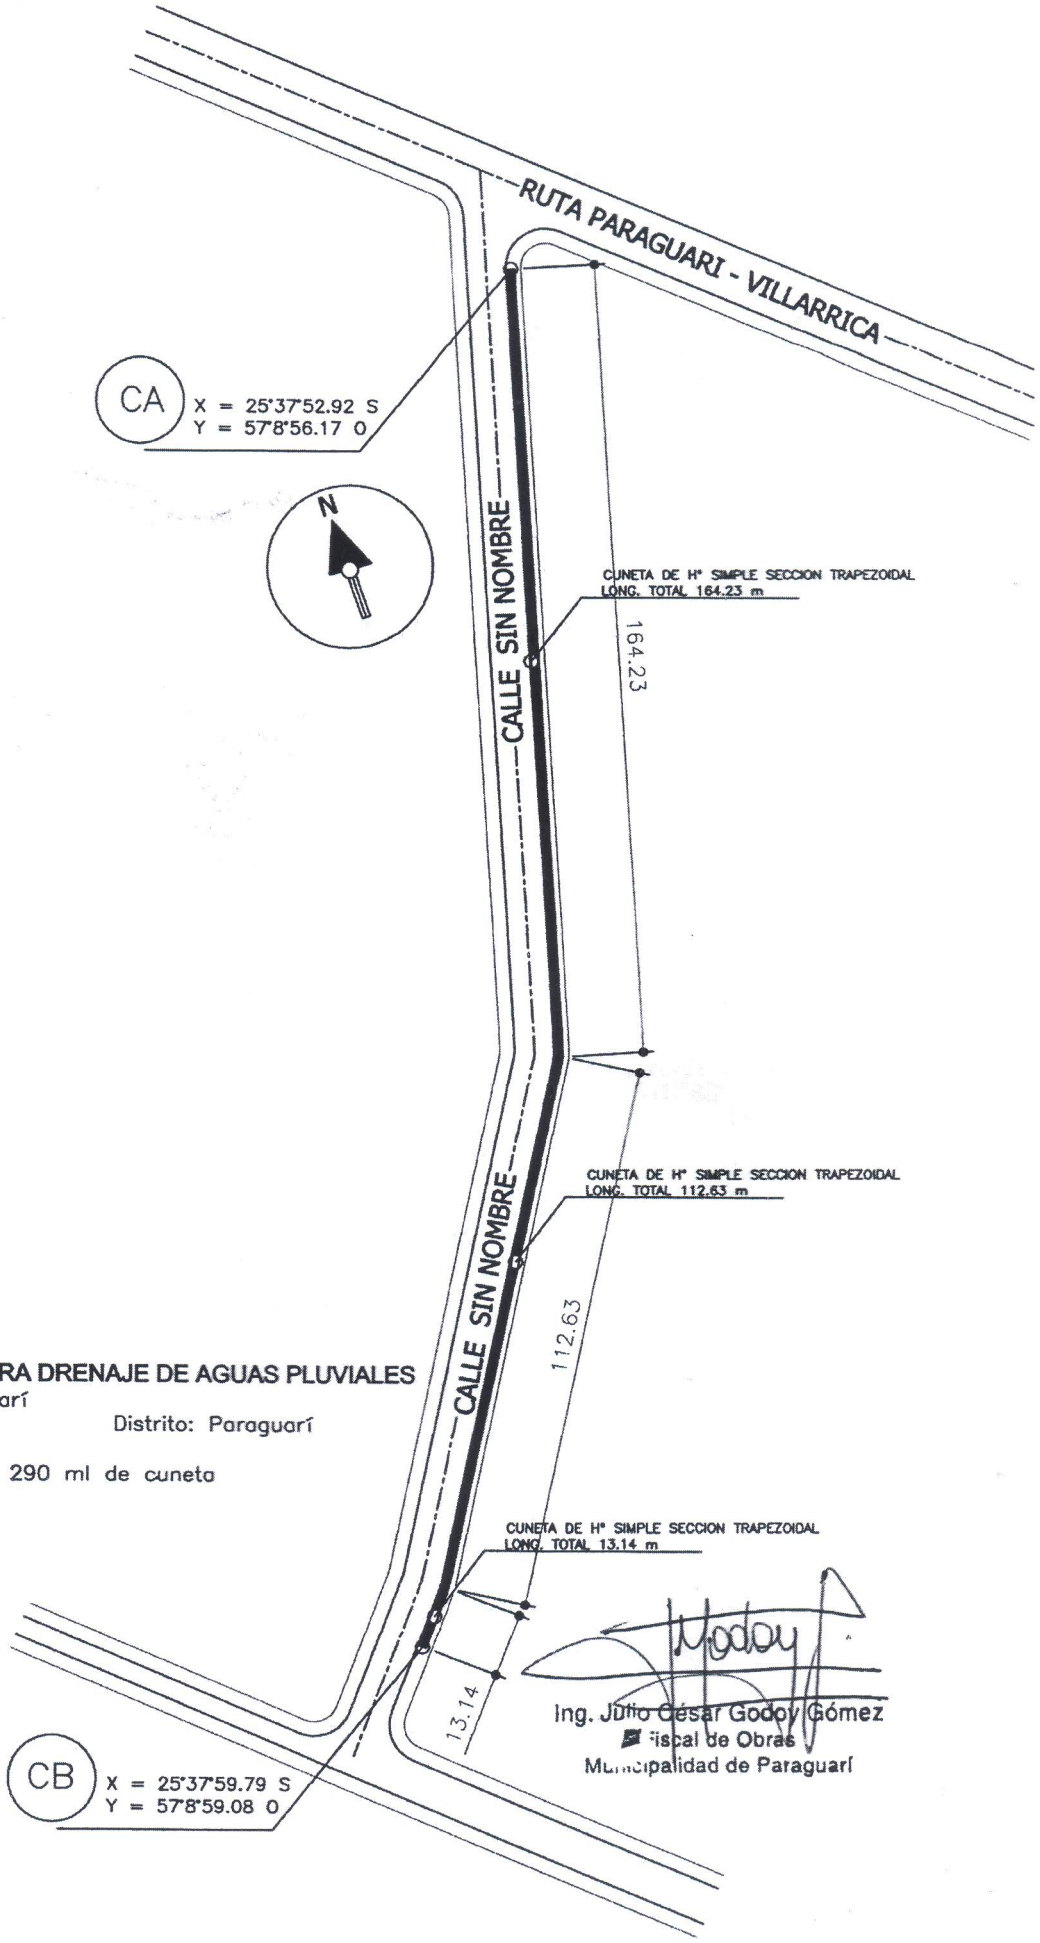

PROYECTO : CANALIZACIONES PARA DRENAJE DE AGUAS PLUVIALES

COMITENTE: Municipalidad de Paraguarí
Lugar: Barrio Fracción La Negrita Distrito: Paraguarí
Departamento: Paraguarí
Calle: Principal Long= 290 ml de cuneta
Fecha: 18 de Enero de 2.018
Esc: 1/1250
Profesional encargado: Ing. Julio Godoy

Ing. Julio César Godoy Gómez
Fiscal de Obras
Municipalidad de Paraguarí