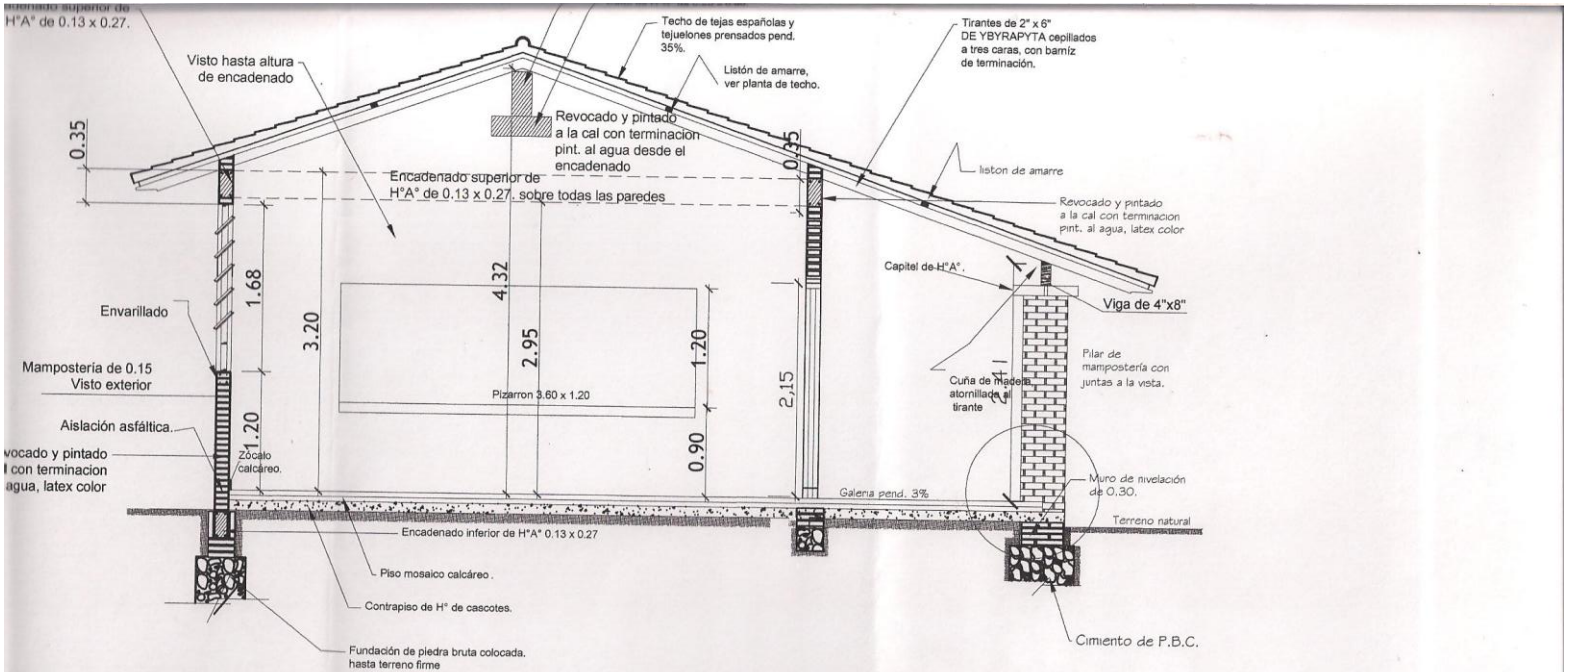

Obs. Los balacines deberán ser colocados en el proceso de construcción de los muros de elevación y pilares, a eje de la viga de encadenado superior.

CORTE A - A

PROYECTO: AULAS 5,80 x 6,80- Esc.San	
UBICACION: Barrio San Pedro- San Rafael del Parana	
PROPIETARIO: M.E.C.	
DIRECCION: Asuncion	
CONSTRUCTOR:	PAT. N°
DIRECCION:	
CTA. CTE. CTRAL.:	SUP. DE TERRENO:
SUP. A CONSTRUIR: 125 m2	

VIGA Y DADO DE HºAº

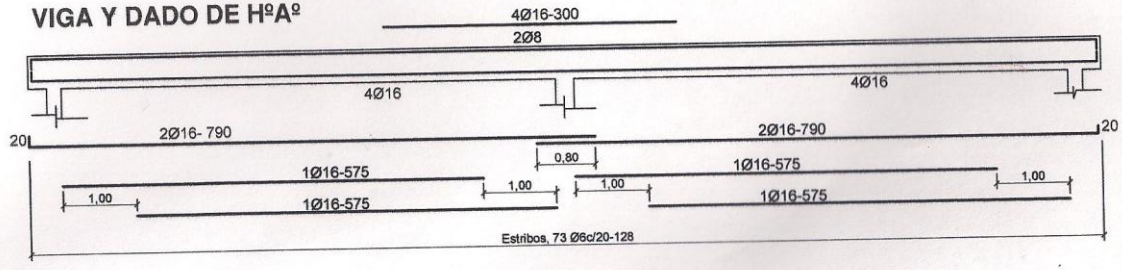

Viga H°A° 0.20x0.45

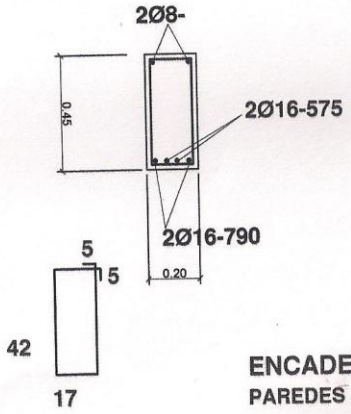

DADO DE Hº Aº DE 0.20 X 0.25 X 0.60 Dado de H°0.20x0.60

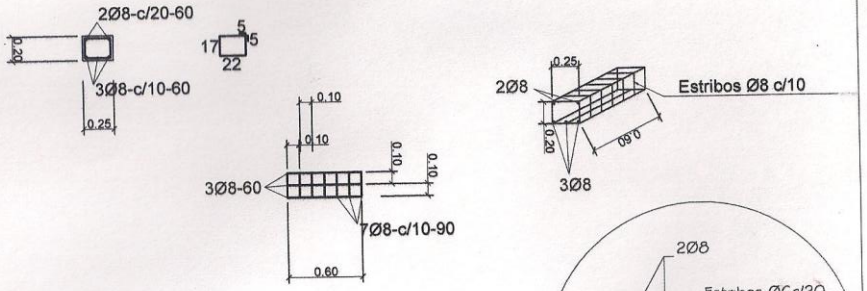

ENCADENADO SUPERIOR E INFERIOR

PAREDES DE 0.15 Y DE 0.30

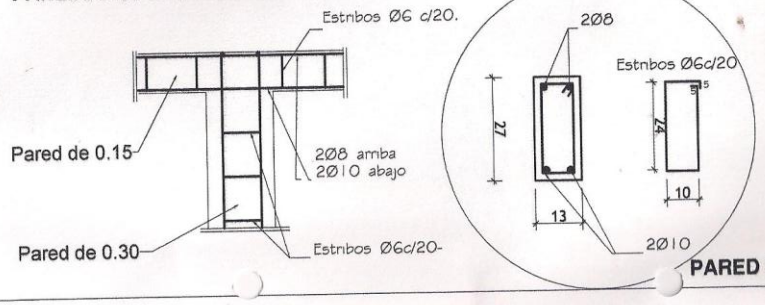

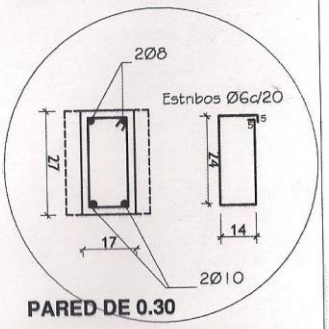

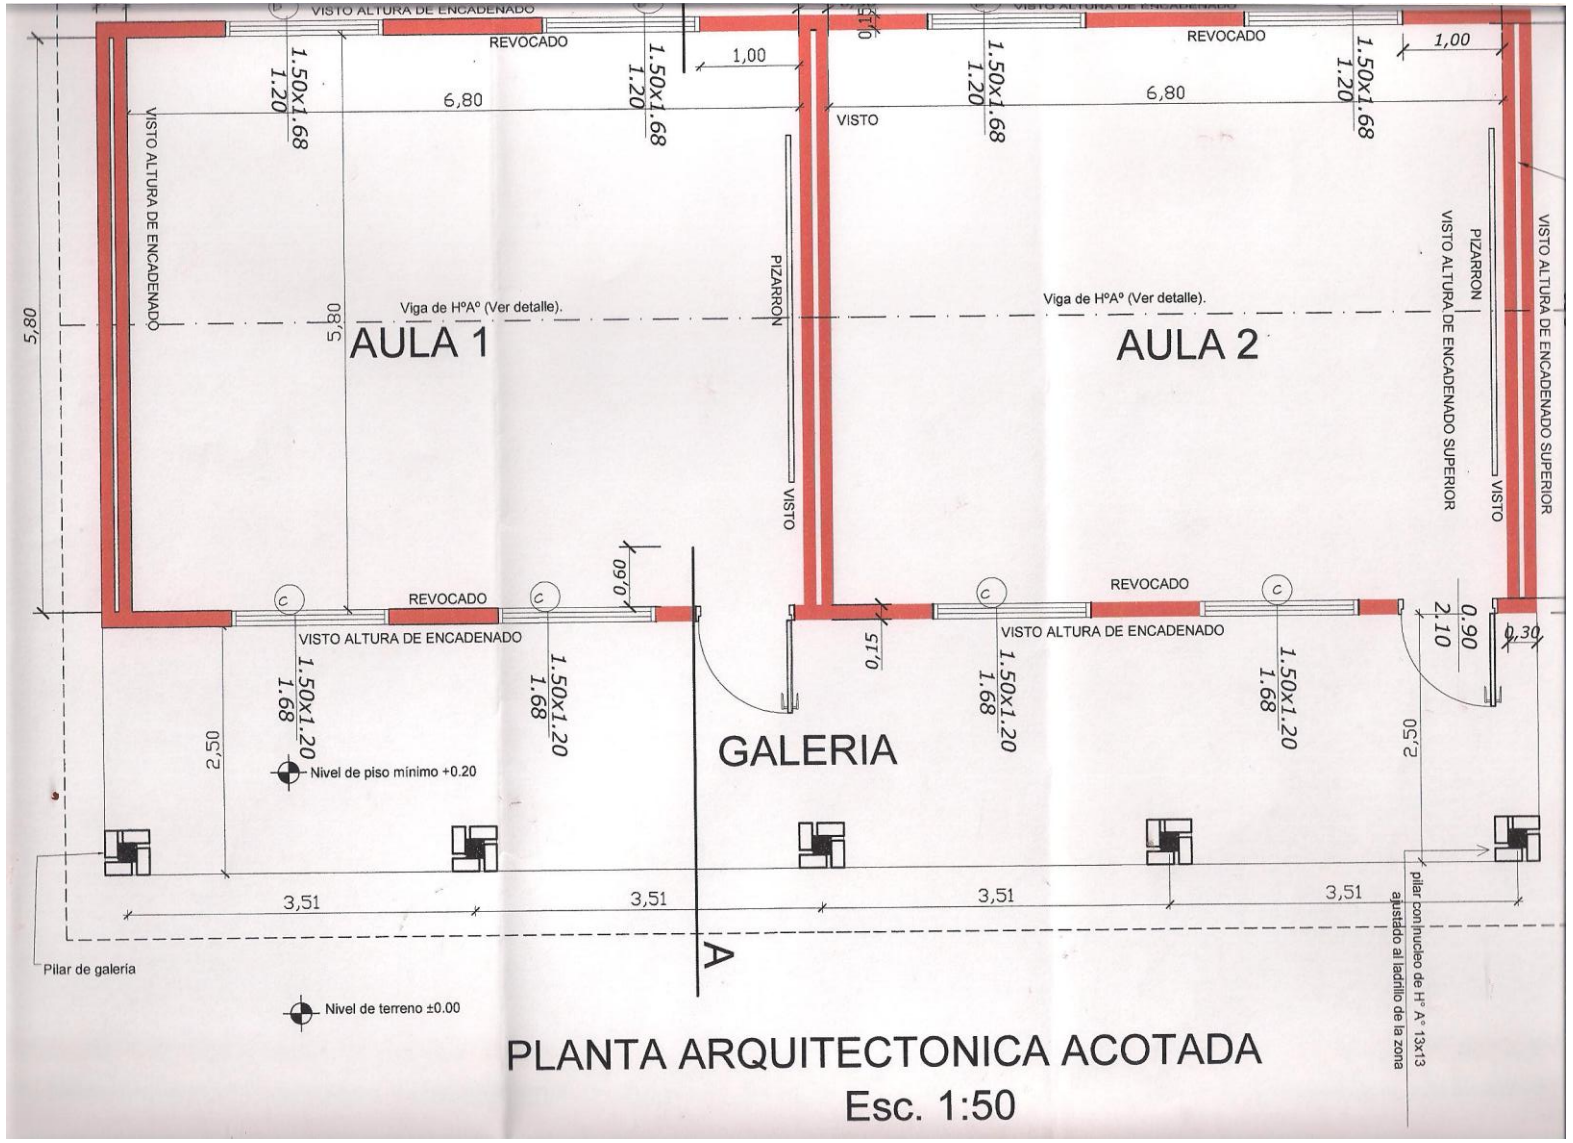

PLANTA ARQUITECTONICA ACOTADA

Esc. 1:50