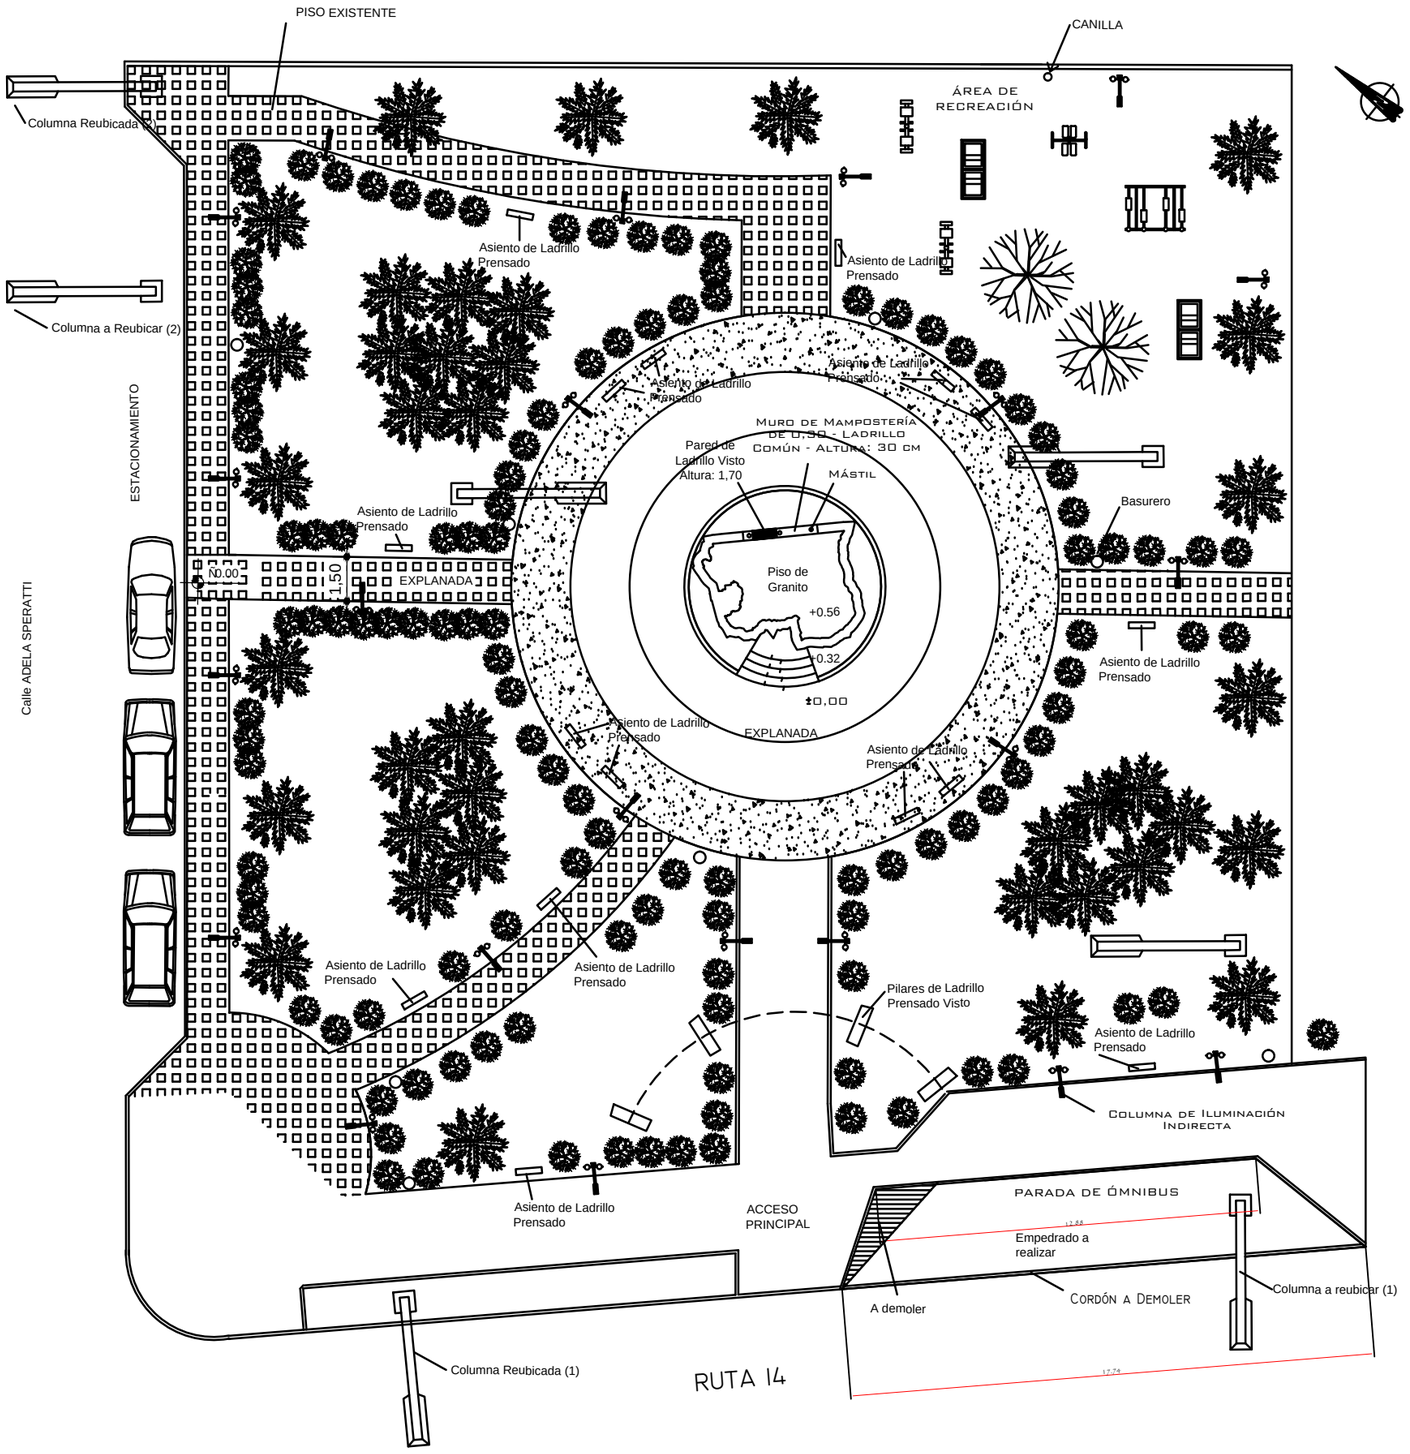

Planta General
Sin Escala

PLANO DE UBICACIÓN
SIN ESCALA

MUNICIPALIDAD DE CAMBYRETA
ITAPÚA –PARAGUAY

Municipalidad de Cambyretá

ANTEPROYECTO - PLAZOLETA MUNICIPAL

LÁMINA: PLANO DE UBICACIÓN

UBICACIÓN: Al lado del Polideportivo Municipal – Ruta 14 y calle Celsa Speratti

PROYECTO: ARQ. FRANCISCO JAVIER VILLALBA C.

LÁMINA N°

1

Arq. Javier Villalba C..
Proyectista

Arq. Berta R. Martínez B.
Diretora de Obras

Francisco Javier Pereira Rieve
Intendente Municipal