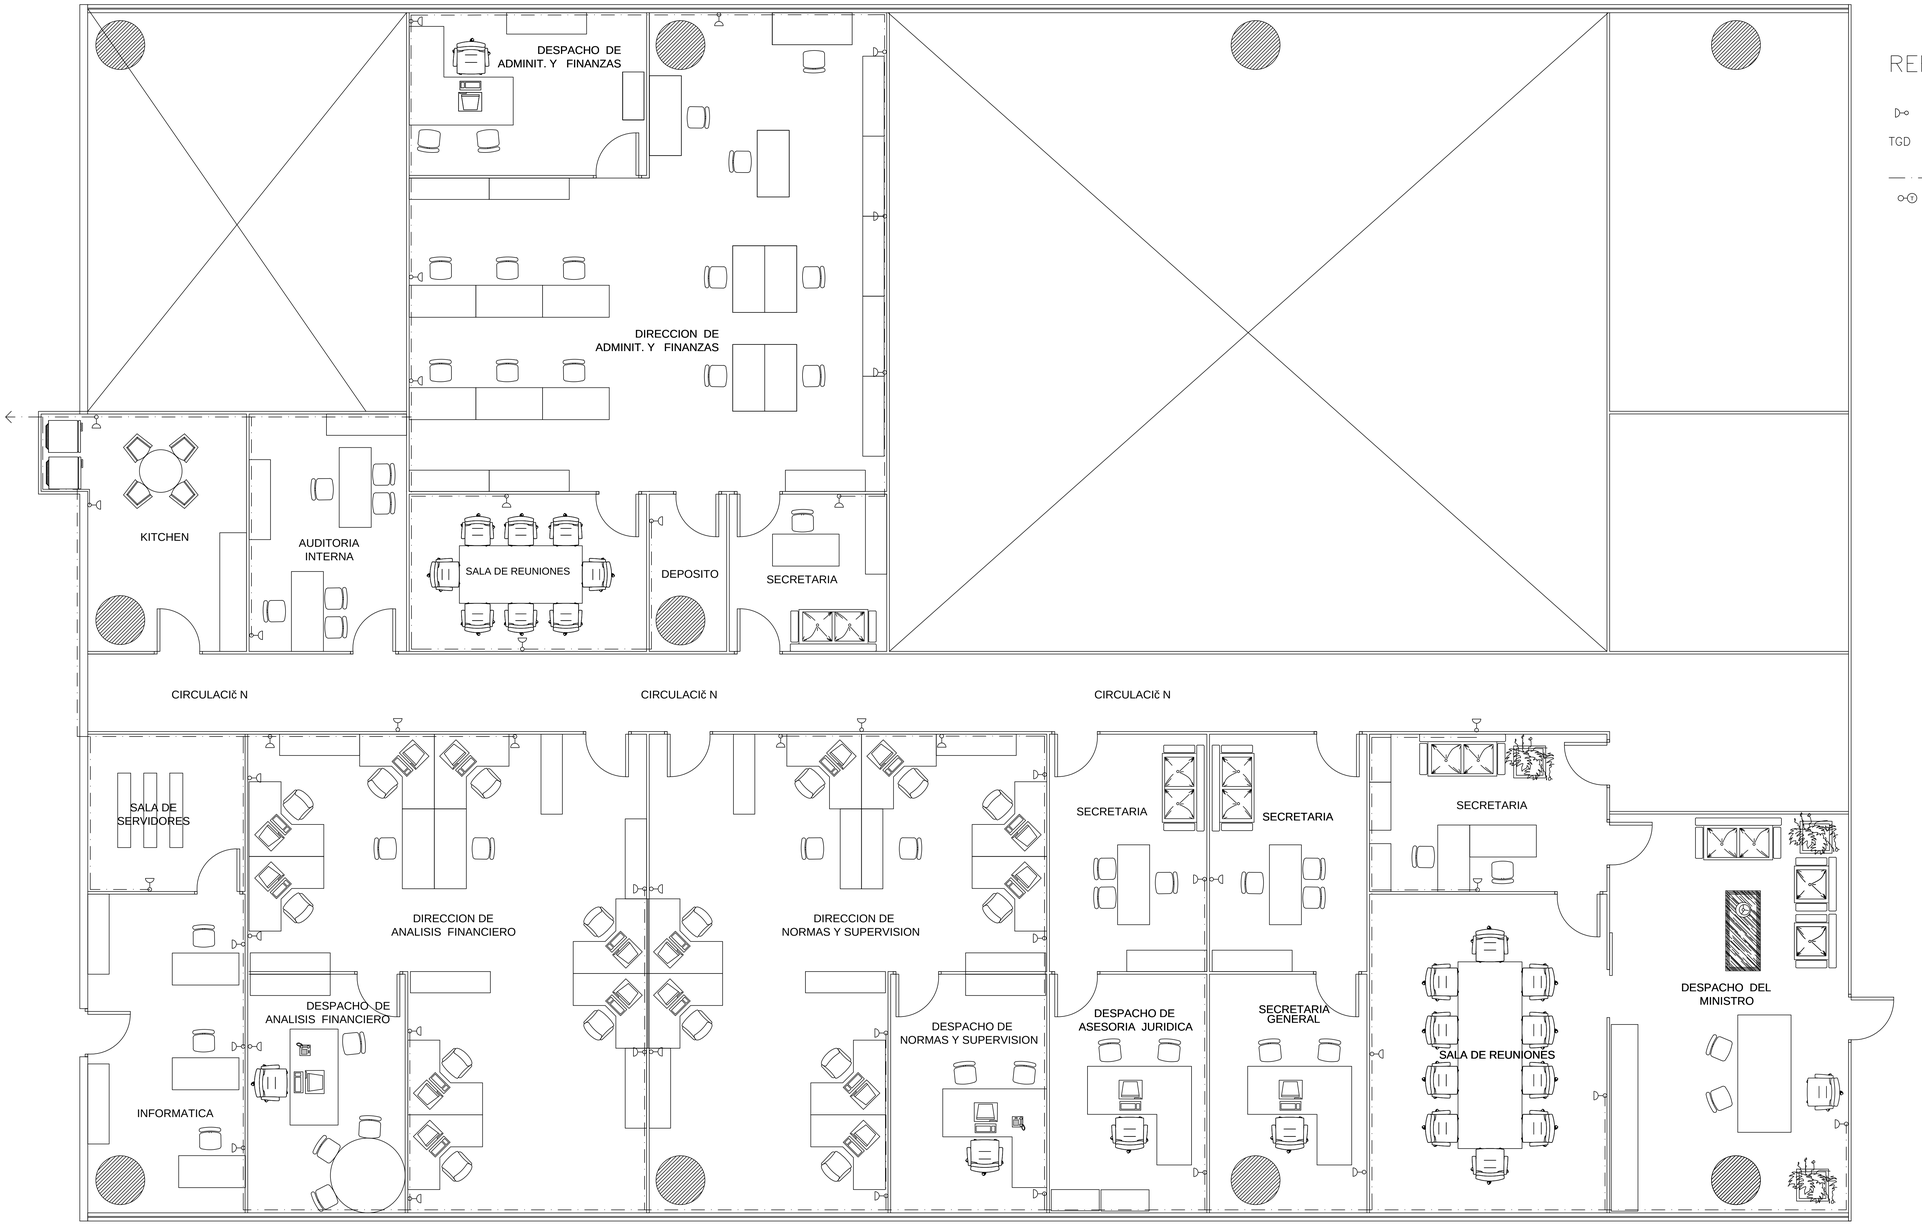

REFERENCIAS

- TOMA CORRIENTE A BAJA ALTURA
- TGD — TABLERO GENERAL
- CABLEADO
- TOMA A BAJA ALTURA PARA TELEFONO

PROYECTO OFICINAS ESC 1/75	SEPRELAD REUBICACION DE OFICINAS	OVIDIO M. AGUILAR Arquitecto