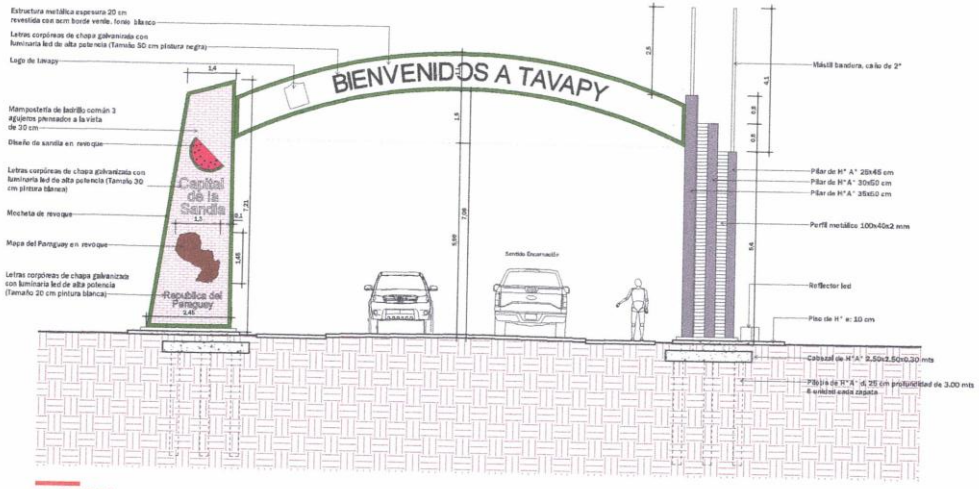

1 - CORTE A-A
Escala 1 : 75

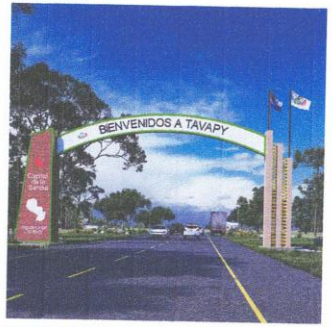

IMAGEN - SENTIDO A ENCARNACIÓN

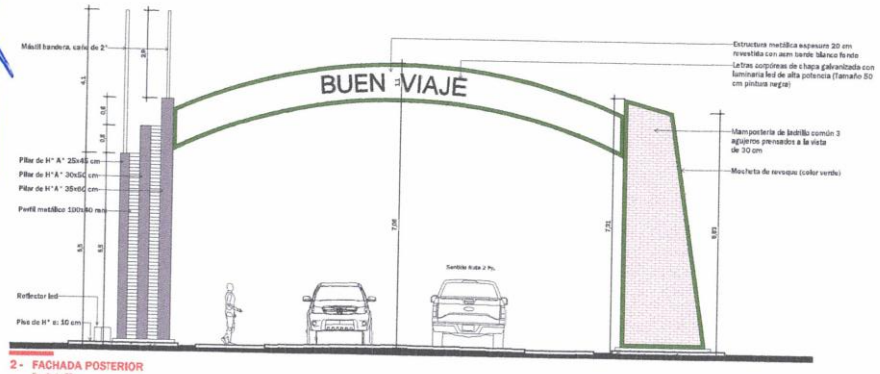

2 - FACHADA POSTERIOR
Escala 1 : 75

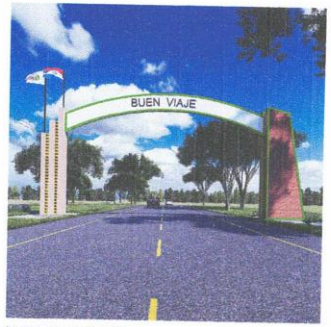

IMAGEN - SENTIDO A LA RUTA 02 PY

Líder Jiménez

MUNICIPALIDAD DE TAVAPY	
Departamento: De Obras	
Proyecto y Fiscalización	
Lam. N°: 2	Obra: CONSTRUCCIÓN DE PÓRTICO DE ACCESO EN LA CIUDAD DE TAVAPY.
Año: 2023	

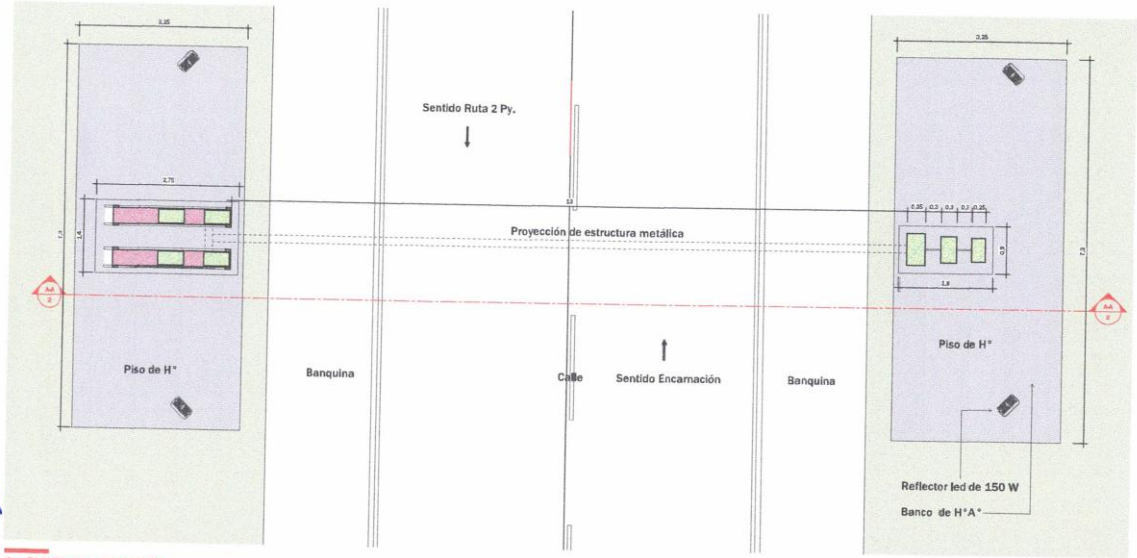

1- PLANTA ARQUITECTONICA
Escala 1:50

Lider Jiménez
Ing. Civil
Reg MOPC 3616

MUNICIPALIDAD DE TAVAPY	
Departamento: De Obras	
Proyecto y Fiscalización	
Lam. N°:	Obra: CONSTRUCCIÓN DE PÓRTICO DE ACCESO EN LA CIUDAD DE TAVAPY.
Año: 2023	