PLANTA DE UBICACIÓN SATELITAL

ESCALA

0 1.000m 2.000m

COORDENADAS DE UBICACIÓN
25°04'27.37" S 56°14'20.60" O

Lucio Ayala Brítez
Arquitecto
Reg. M.O.P.C. Nº 3184

OBRA:	Enripiado de Camino con Rechazo de Cantera
UBICACIÓN:	Calle 1ª de Mayo
Municipio Dr. Cecilio Báez - Dpto. de Caaguazú	

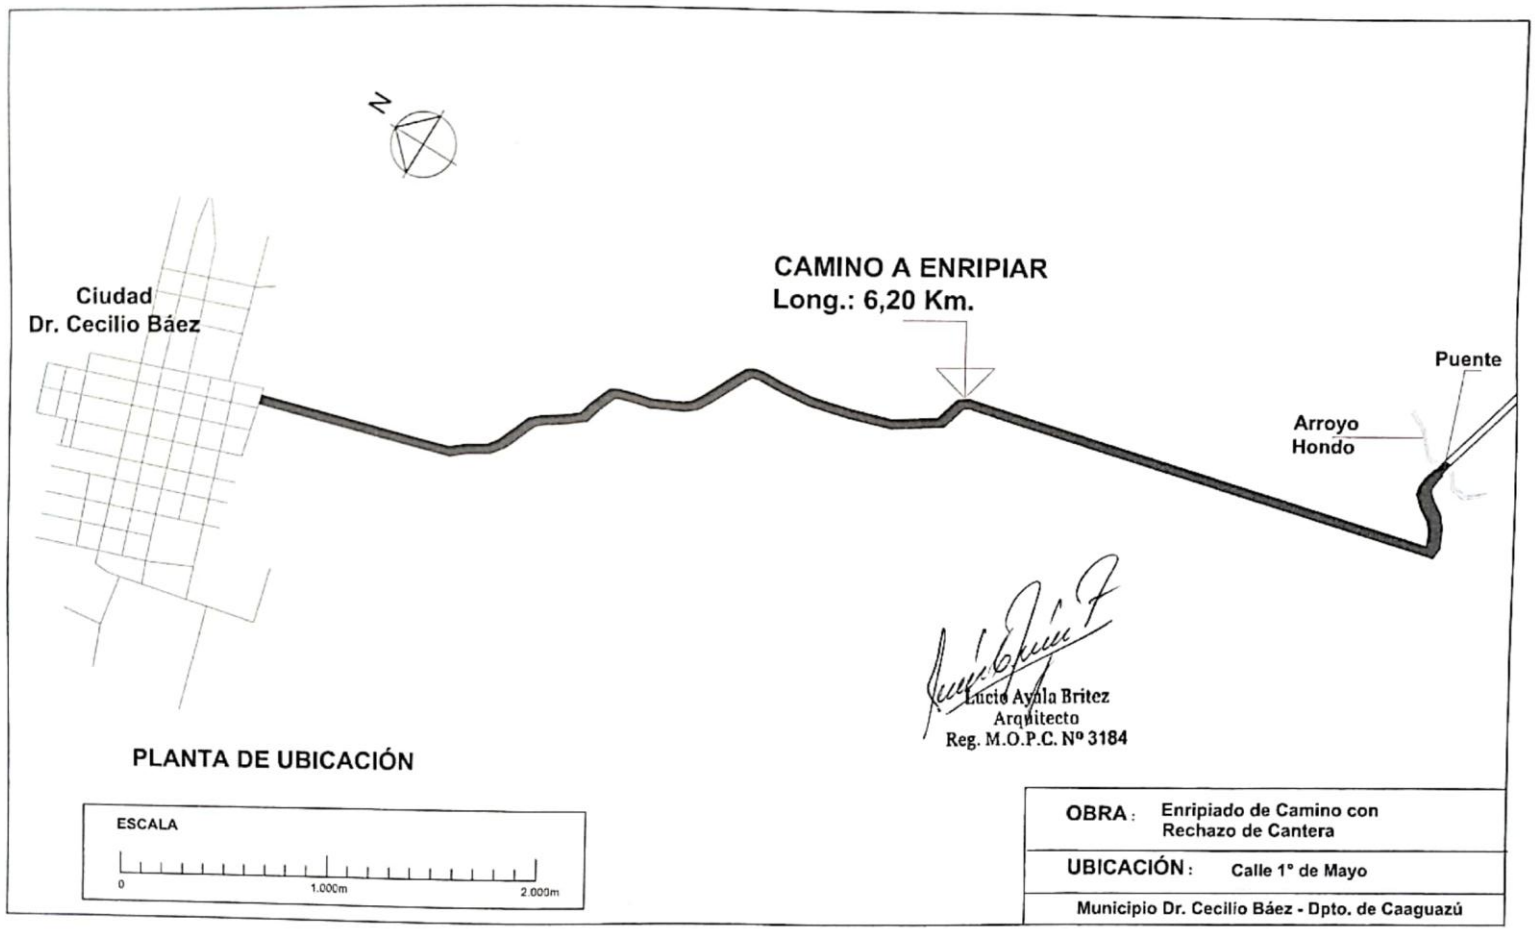
N
Ciudad
Dr. Cecilio Báez
CAMINO A ENRIPIAR
Long.: 6,20 Km.
Puente
Arroyo
Hondo
Lucio Ayala Britez
Arquitecto
Reg. M.O.P.C. Nº 3184
PLANTA DE UBICACIÓN
ESCALA
0
1.000m
2.000m
OBRA : Enripiado de Camino con Rechazo de Cantera
UBICACIÓN : Calle 1° de Mayo
Municipio Dr. Cecilio Báez - Dpto. de Caaguazú

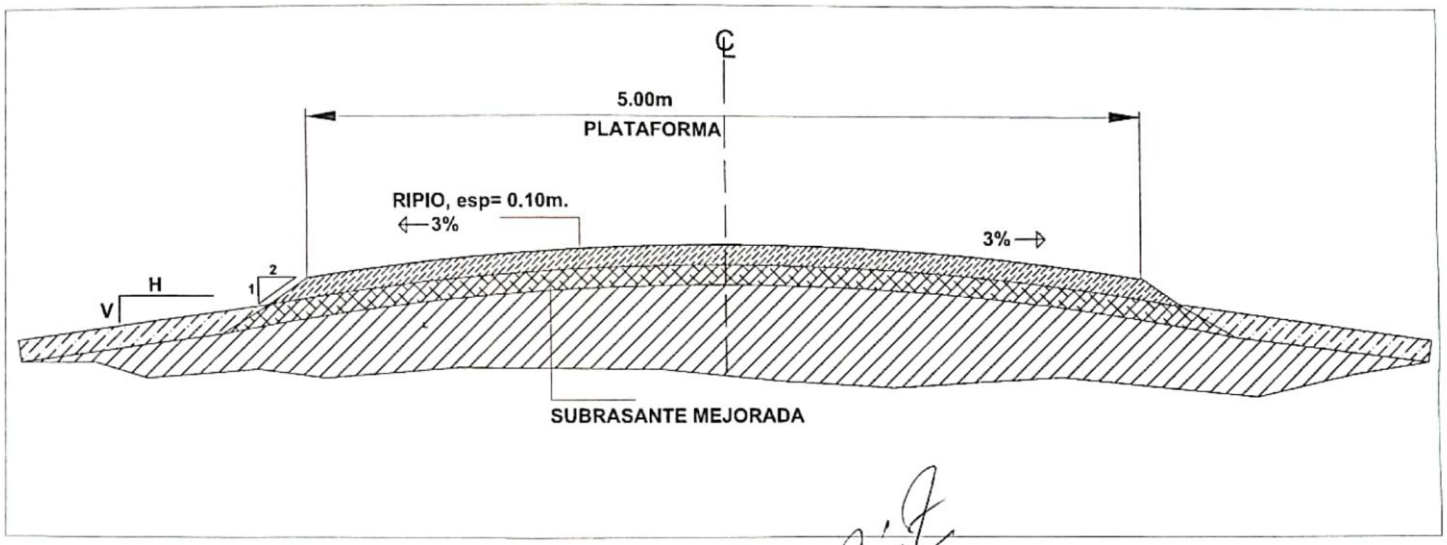

CORTE TÉCNICO- ENRIPIADO

Lucio Ayala Britez
Arquitecto
Pat. Nº 5.803

OBRA:	Enripiado de Camino con Rechazo de Cantera
UBICACIÓN:	Calle 1° de Mayo
Municipio Dr. Cecilio Báez - Dpto. de Caaguazú	