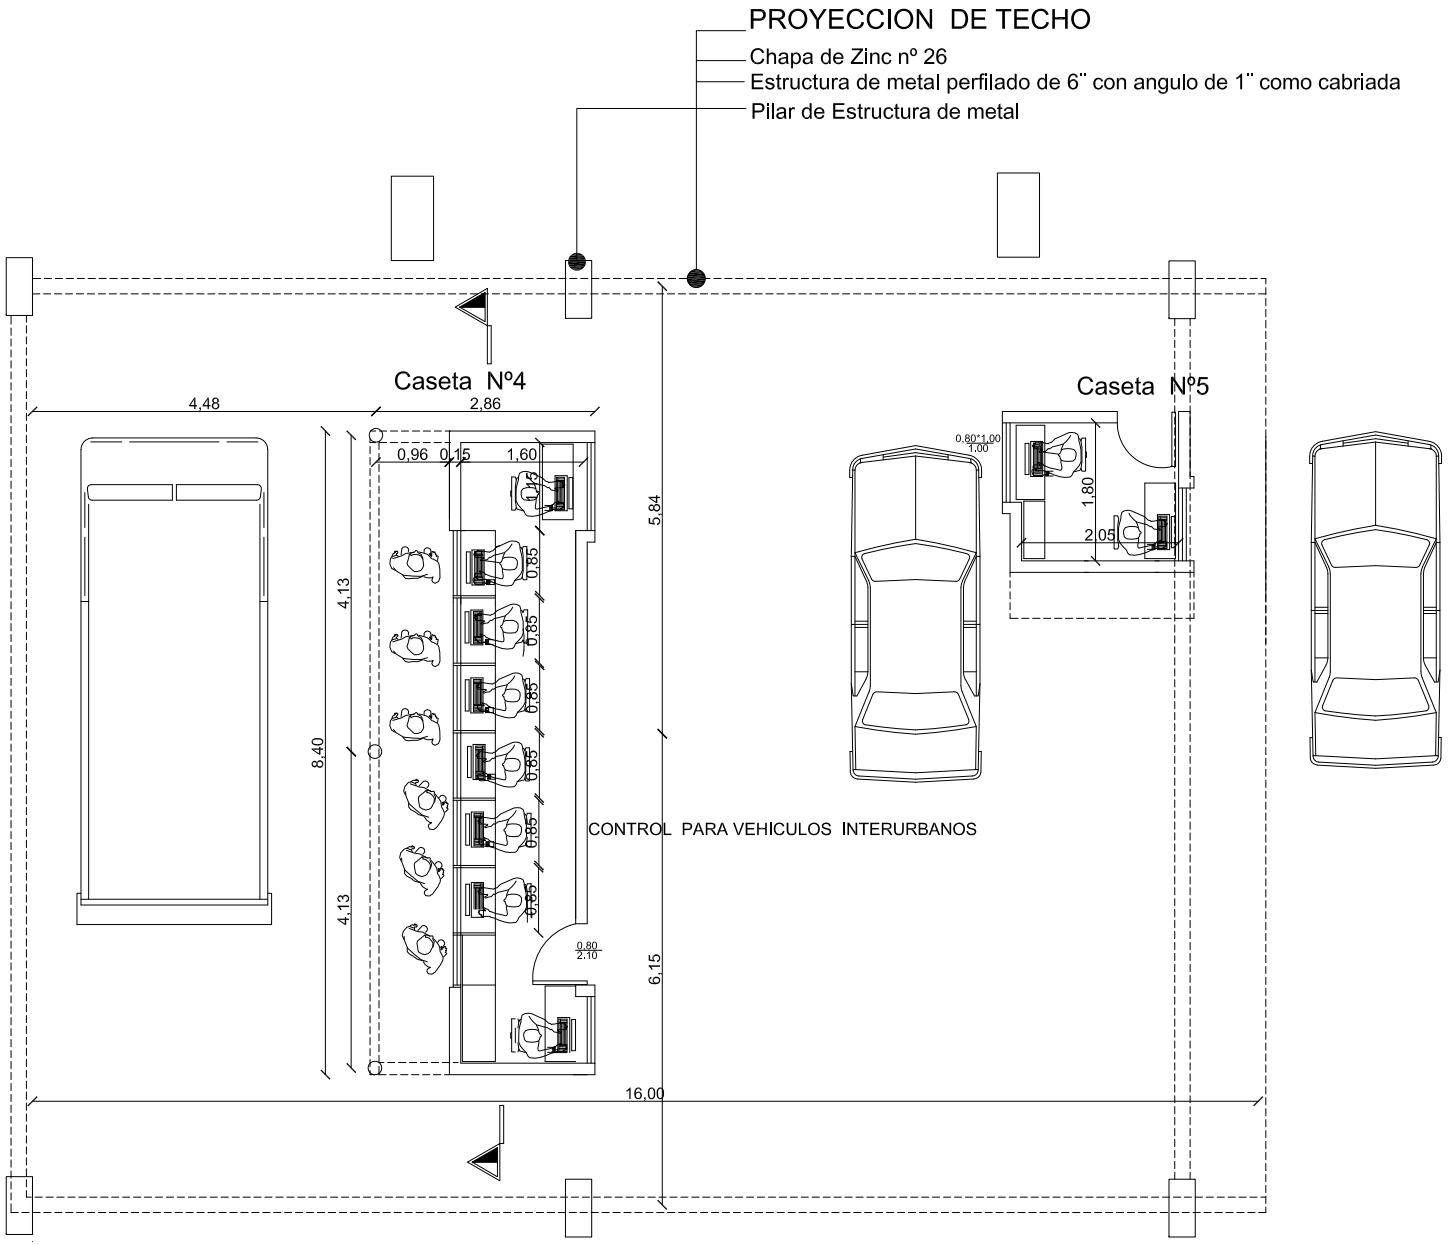

Planta de Arquitectura

Escala 1:100