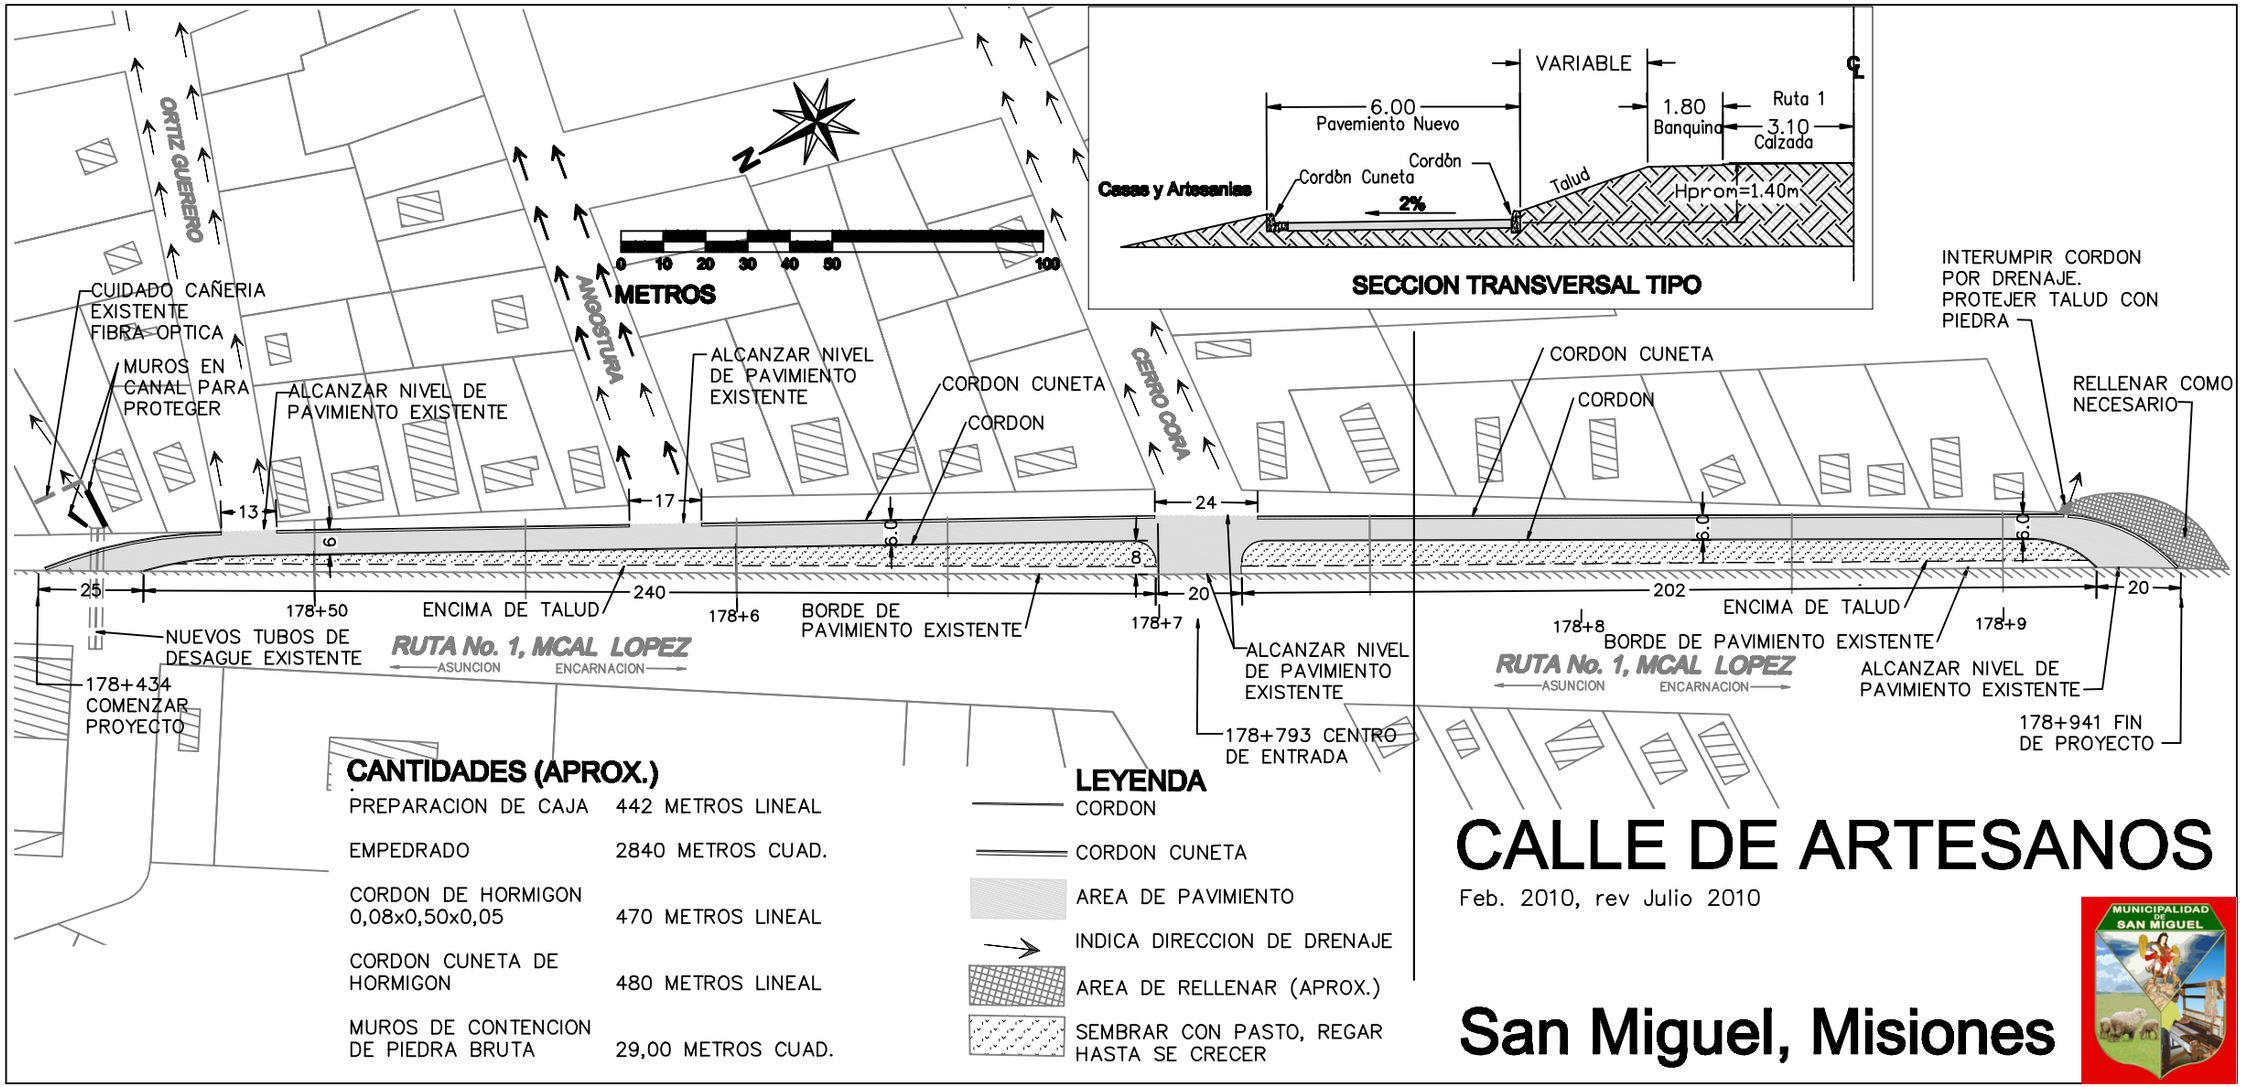
SECCION TRANSVERSAL TIPO
VARIABLE
6.00
Pavemiento Nuevo
1.80
Banquina
Ruta 1
3.10
Calzada
Cordòn
Cordòn Cuneta
Talud
Casas y Artesanias
2%
Hprom=1.40m
METROS
0 10 20 30 40 50 100
ORTIZ GUERRERO
ANGOSTURA
CERRO CORA
CUIDADO CAÑERIA EXISTENTE FIBRA OPTICA
MUROS EN CANAL PARA PROTEGER
ALCANZAR NIVEL DE PAVIMIENTO EXISTENTE
ALCANZAR NIVEL DE PAVIMIENTO EXISTENTE
CORDON CUNETA
CORDON
CORDON CUNETA
CORDON
INTERUMPIR CORDON POR DRENAJE. PROTEJER TALUD CON PIEDRA
RELLENAR COMO NECESARIO
13
17
24
9
0.6
8
25
240
20
202
20
178+50
178+6
178+7
178+8
178+9
ENCIMA DE TALUD
BORDE DE PAVIMIENTO EXISTENTE
ENCIMA DE TALUD
BORDE DE PAVIMIENTO EXISTENTE
NUEVOS TUBOS DE DESAGUE EXISTENTE
178+434 COMENZAR PROYECTO
RUTA No. 1, MCAL LOPEZ
ASUNCION
ENCARNACION
ALCANZAR NIVEL DE PAVIMIENTO EXISTENTE
178+793 CENTRO DE ENTRADA
RUTA No. 1, MCAL LOPEZ
ASUNCION
ENCARNACION
ALCANZAR NIVEL DE PAVIMIENTO EXISTENTE
178+941 FIN DE PROYECTO
CANTIDADES (APROX.)
PREPARACION DE CAJA 442 METROS LINEAL
EMPEDRADO 2840 METROS CUAD.
CORDON DE HORMIGON 0,08x0,50x0,05 470 METROS LINEAL
CORDON CUNETA DE HORMIGON 480 METROS LINEAL
MUROS DE CONTENCION DE PIEDRA BRUTA 29,00 METROS CUAD.
LEYENDA
CORDON
CORDON CUNETA
AREA DE PAVIMIENTO
INDICA DIRECCION DE DRENAJE
AREA DE RELLENAR (APROX.)
SEMBRAR CON PASTO, REGAR HASTA SE CRECER
CALLE DE ARTESANOS
Feb. 2010, rev Julio 2010
San Miguel, Misiones
MUNICIPALIDAD DE SAN MIGUEL