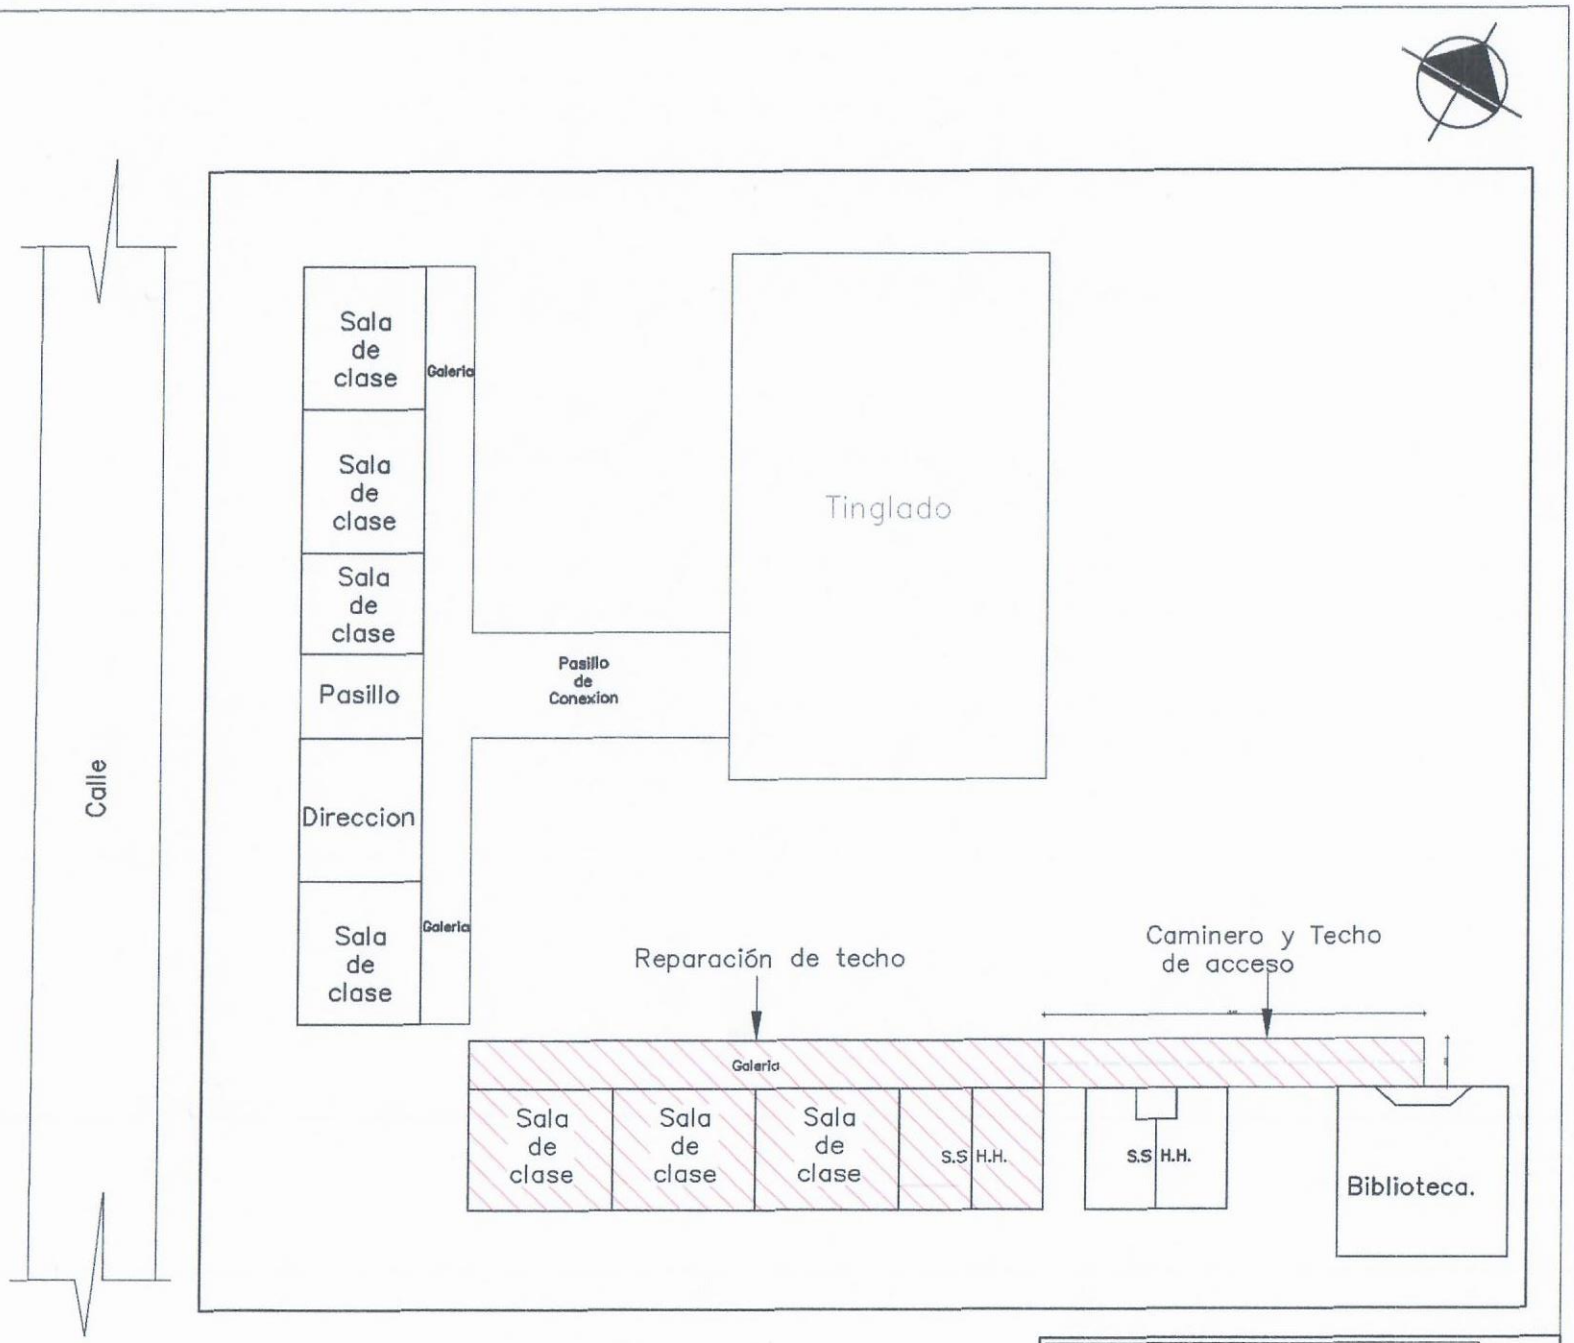

Arq. Diego Franco
Proyecto y Fiscalización de Obras
R.P. Nº 2804

MUNICIPALIDAD DE SANTA ROSA MONDAY	
DEPARTAMENTO: SECRETARIA DE OBRAS	
DIVISION: PROYECTO Y FISCALIZACIÓN	
OBRA: Reparación de Techo en el Colegio Nacional Gral. José Eduvigis Diaz.	PLANO Nº 00
AÑO 2.021	

Nota:
La estructura de madera se mantiene, en partes pandeadas comprende nivelar

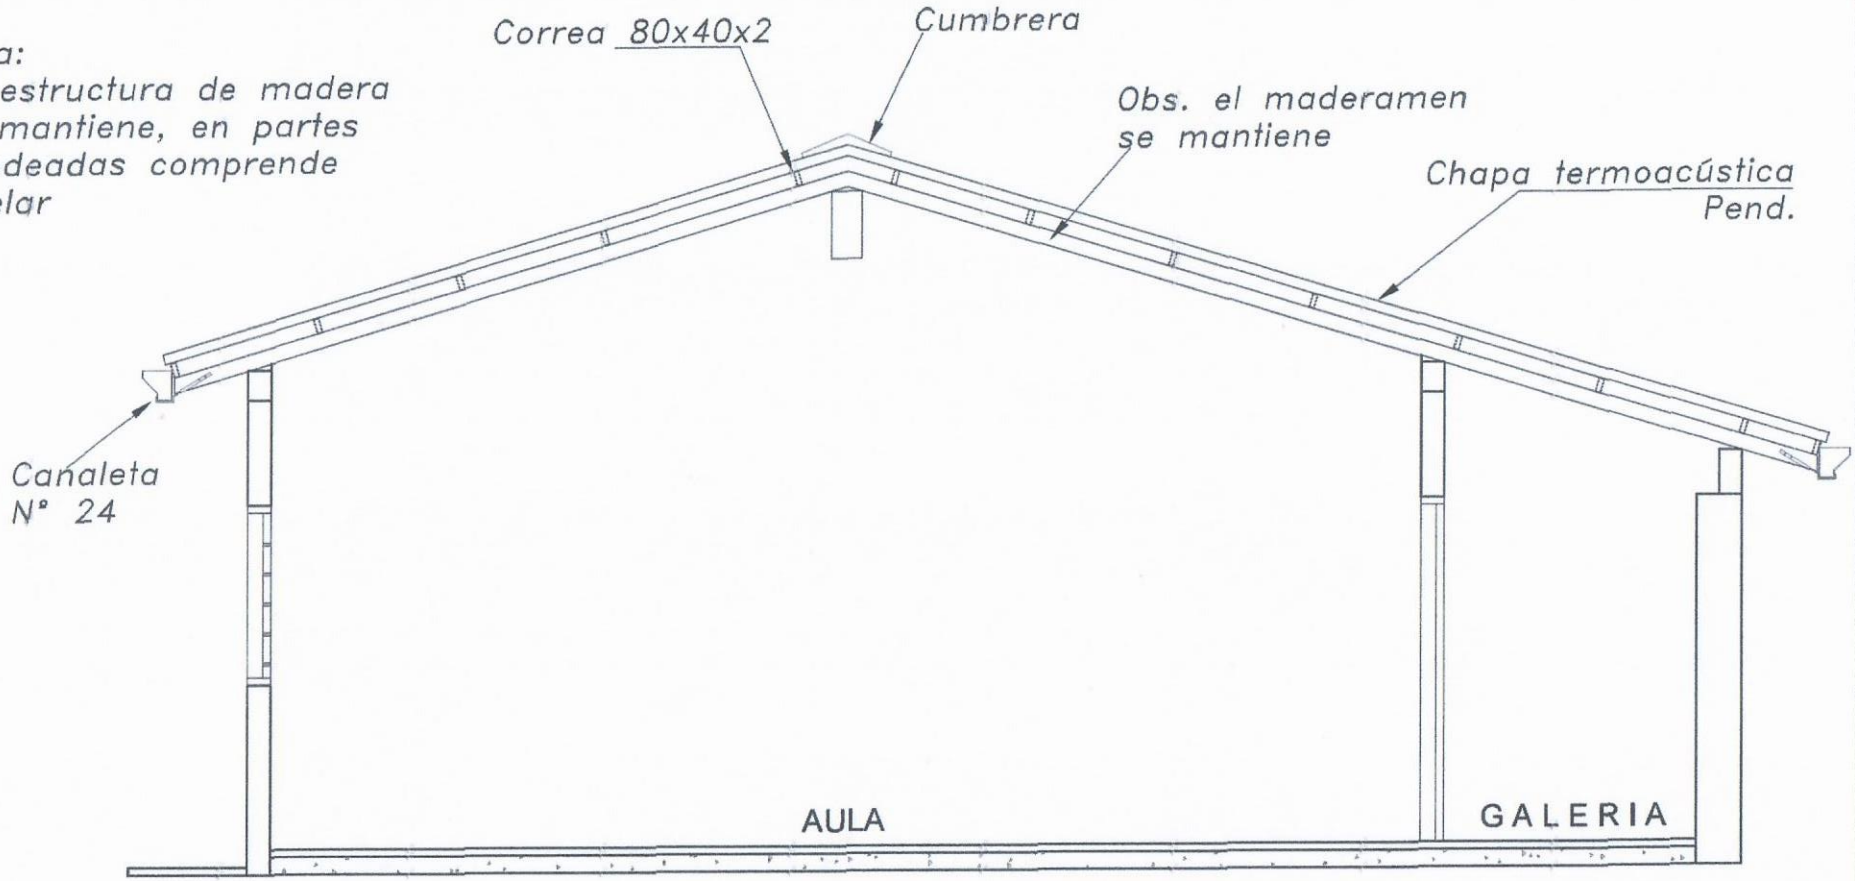

Corte

Arq. Diego Franco
Proyecto y Fiscalización de Obras
C.P. N° 2804

MUNICIPALIDAD DE SANTA ROSA MONDAY		
DEPARTAMENTO: **DE OBRAS**		
DIVISION: **PROYECTO Y FISCALIZACIÓN**		
PLANO Sin Esc.	OBRA **Reparación de Techo en el Colegio Nacional Gral. José Eduvigis Díaz.**	PLANO N° 02
AÑO **2.021**		

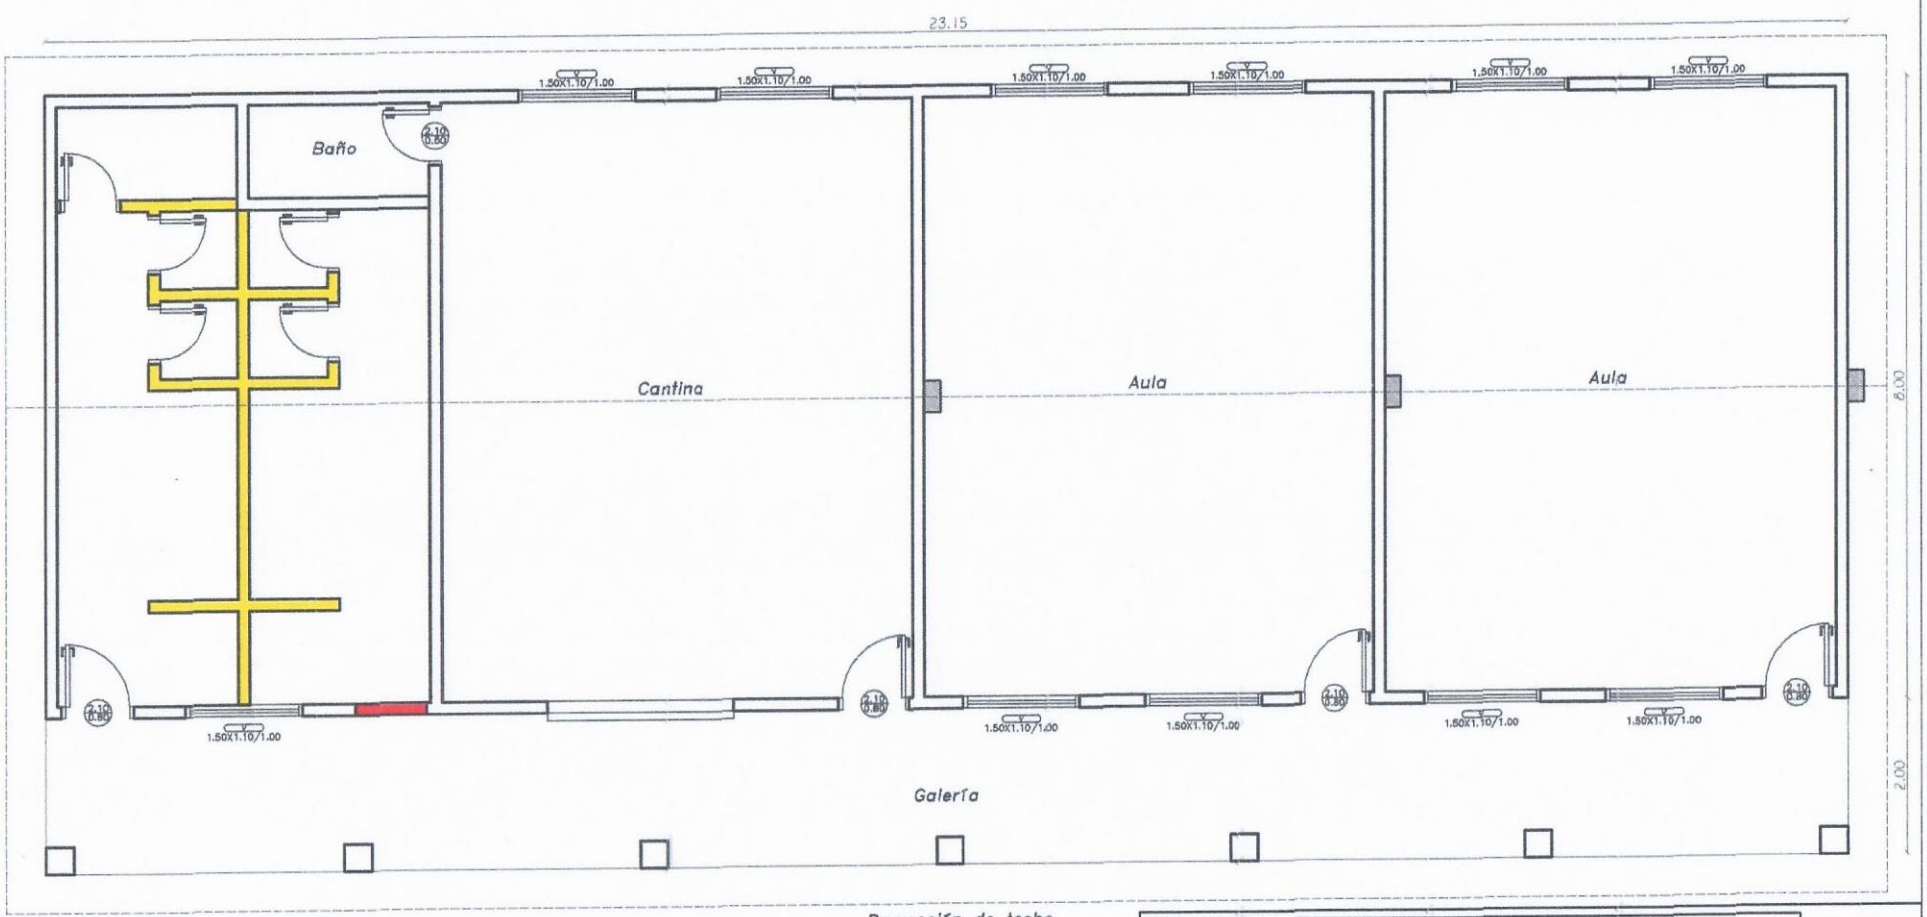

Planta

Mampostería Nueva

Demolición

Arq. Diego Franco
Proyecto y Fiscalización de Obras
Reg. Nº 2804

MUNICIPALIDAD DE SANTA ROSA MONDAY	
DEPARTAMENTO: **DE OBRAS**	
DIVISION: **PROYECTO Y FISCALIZACIÓN**	
PLANO Sin Esc. / AÑO **2.021**	OBRA **Reparación de Techo en el Colegio Nacional Gral. José Eduvigis Díaz.**
	PLANO Nº 01