DETALLE DE CASETA DE CONTROL

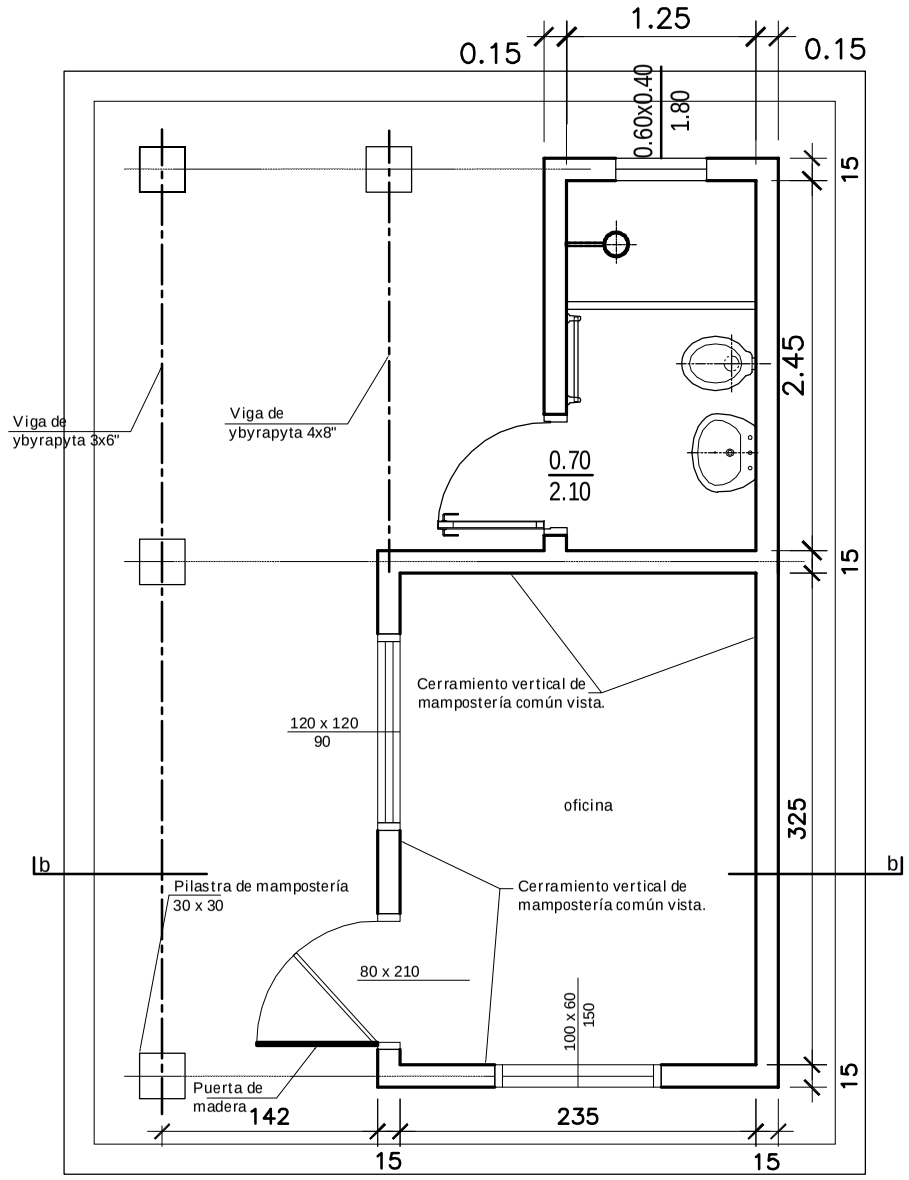

PLANTA

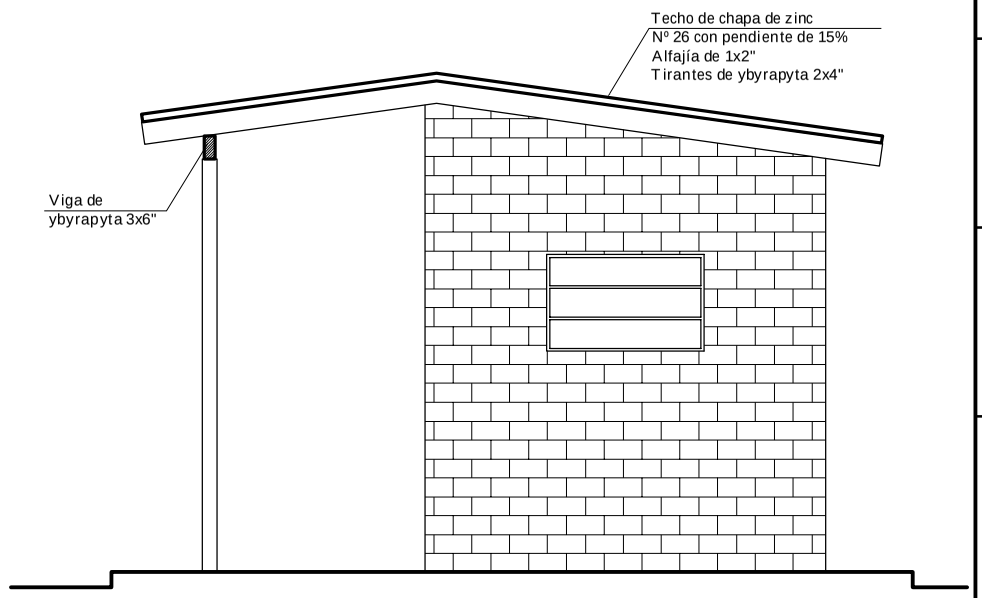

FACHADA LATERAL

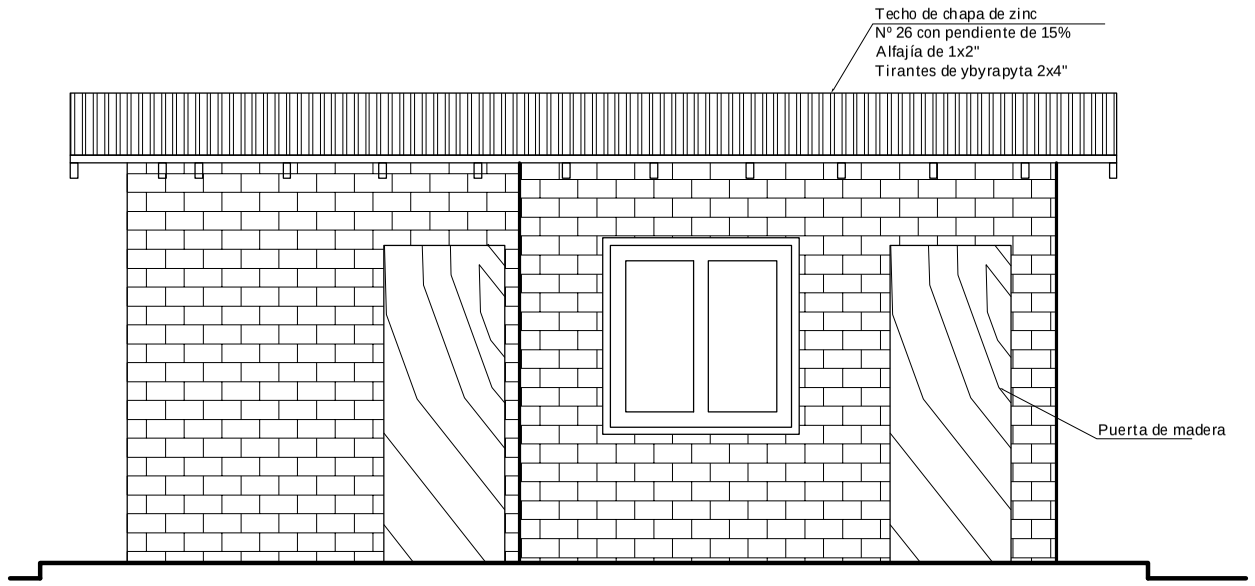

FACHADA FRONTAL

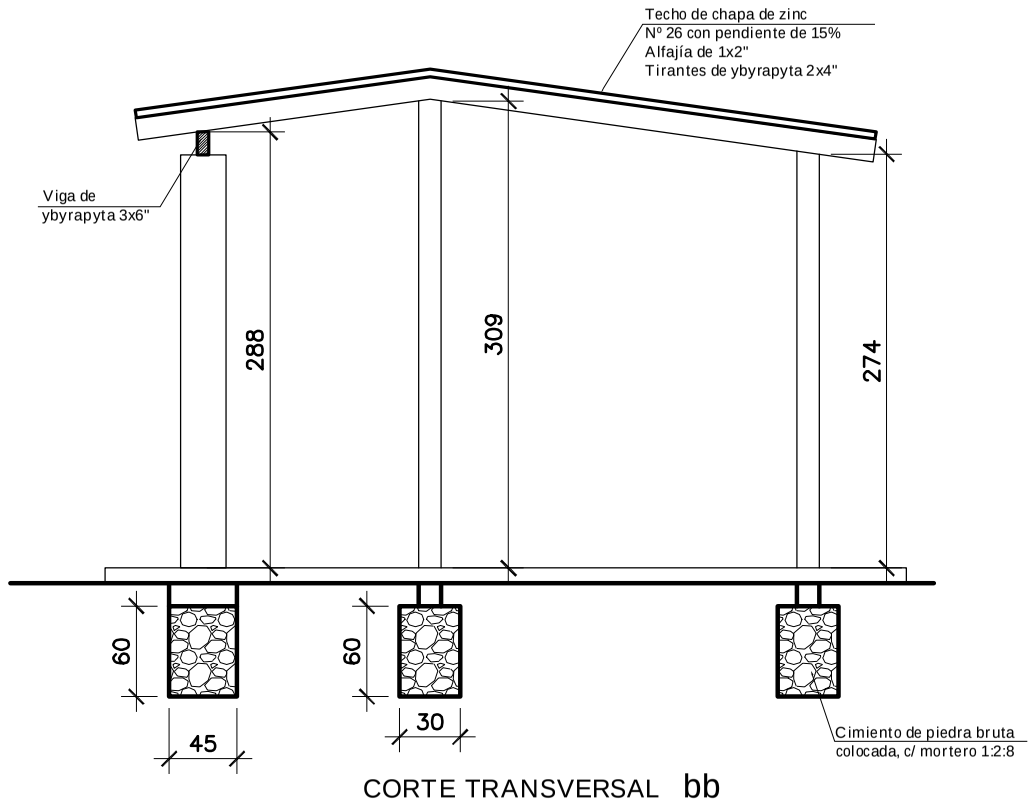

CORTE TRANSVERSAL bb

MUNICIPALIDAD DE SAN BERNARDINO

VIVERO MUNICIPAL

Caseta de Control – Planta, Cortes y Fachada

.

Escala: 1:50

MODELO PA3Emm.DWG