MUNICIPALIDAD DE CAPIATA

DIRECCION DE INFRAESTRUCTURA PUBLICA Y SERVICIOS

CALLE PUBLICA EXISTENTE, BARRIO SANTA LUCIA, COMPAÑIA 11 TOLEDO CAÑADA.

PLANTA DE UBICACIÓN	Lamina N° DC - 01	Escala 1/500
AÑO: 2022		

COORDENADAS
P1: X: 456.926 ; Y: 7.191.248
P2: X: 456.559 ; Y: 7.191.315

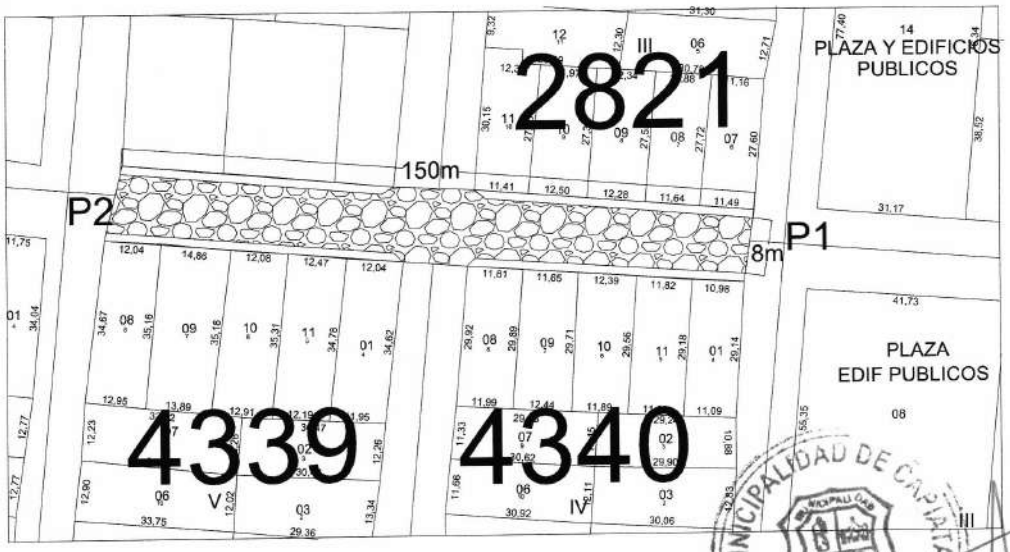

MUNICIPALIDAD DE CAPIATA
INFRAESTRUCTURA PUBLICA Y SERVICIOS

Benítez C.
Pública y Servicios
Municipalidad de Capiatá

MUNICIPALIDAD DE CAPIATA

DIRECCION DE INFRAESTRUCTURA PUBLICA Y SERVICIOS

CALLE PUBLICA EXISTENTE, BARRIO SANTA LUCIA, COMPAÑIA 11 TOLEDO CAÑADA.

CORTE TRANSVERSAL	Lamina N° DC - 02	Escala 1/100
AÑO: 2022		

COORDENADAS
P1: X: 456.926 ; Y: 7.191.248
P2: X: 456.559 ; Y: 7.191.315

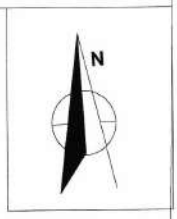

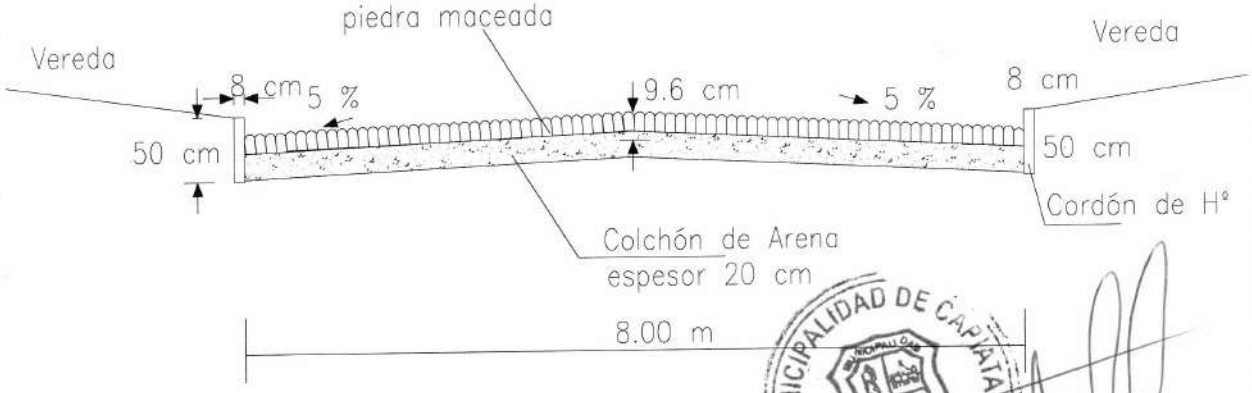

MUNICIPALIDAD DE CAPIATA
INFRAESTRUCTURA PUBLICA Y SERVICIOS

Arq. Joel F. Benitez C.
Inf. Publica y Servicios
Municipalidad de Capiatá