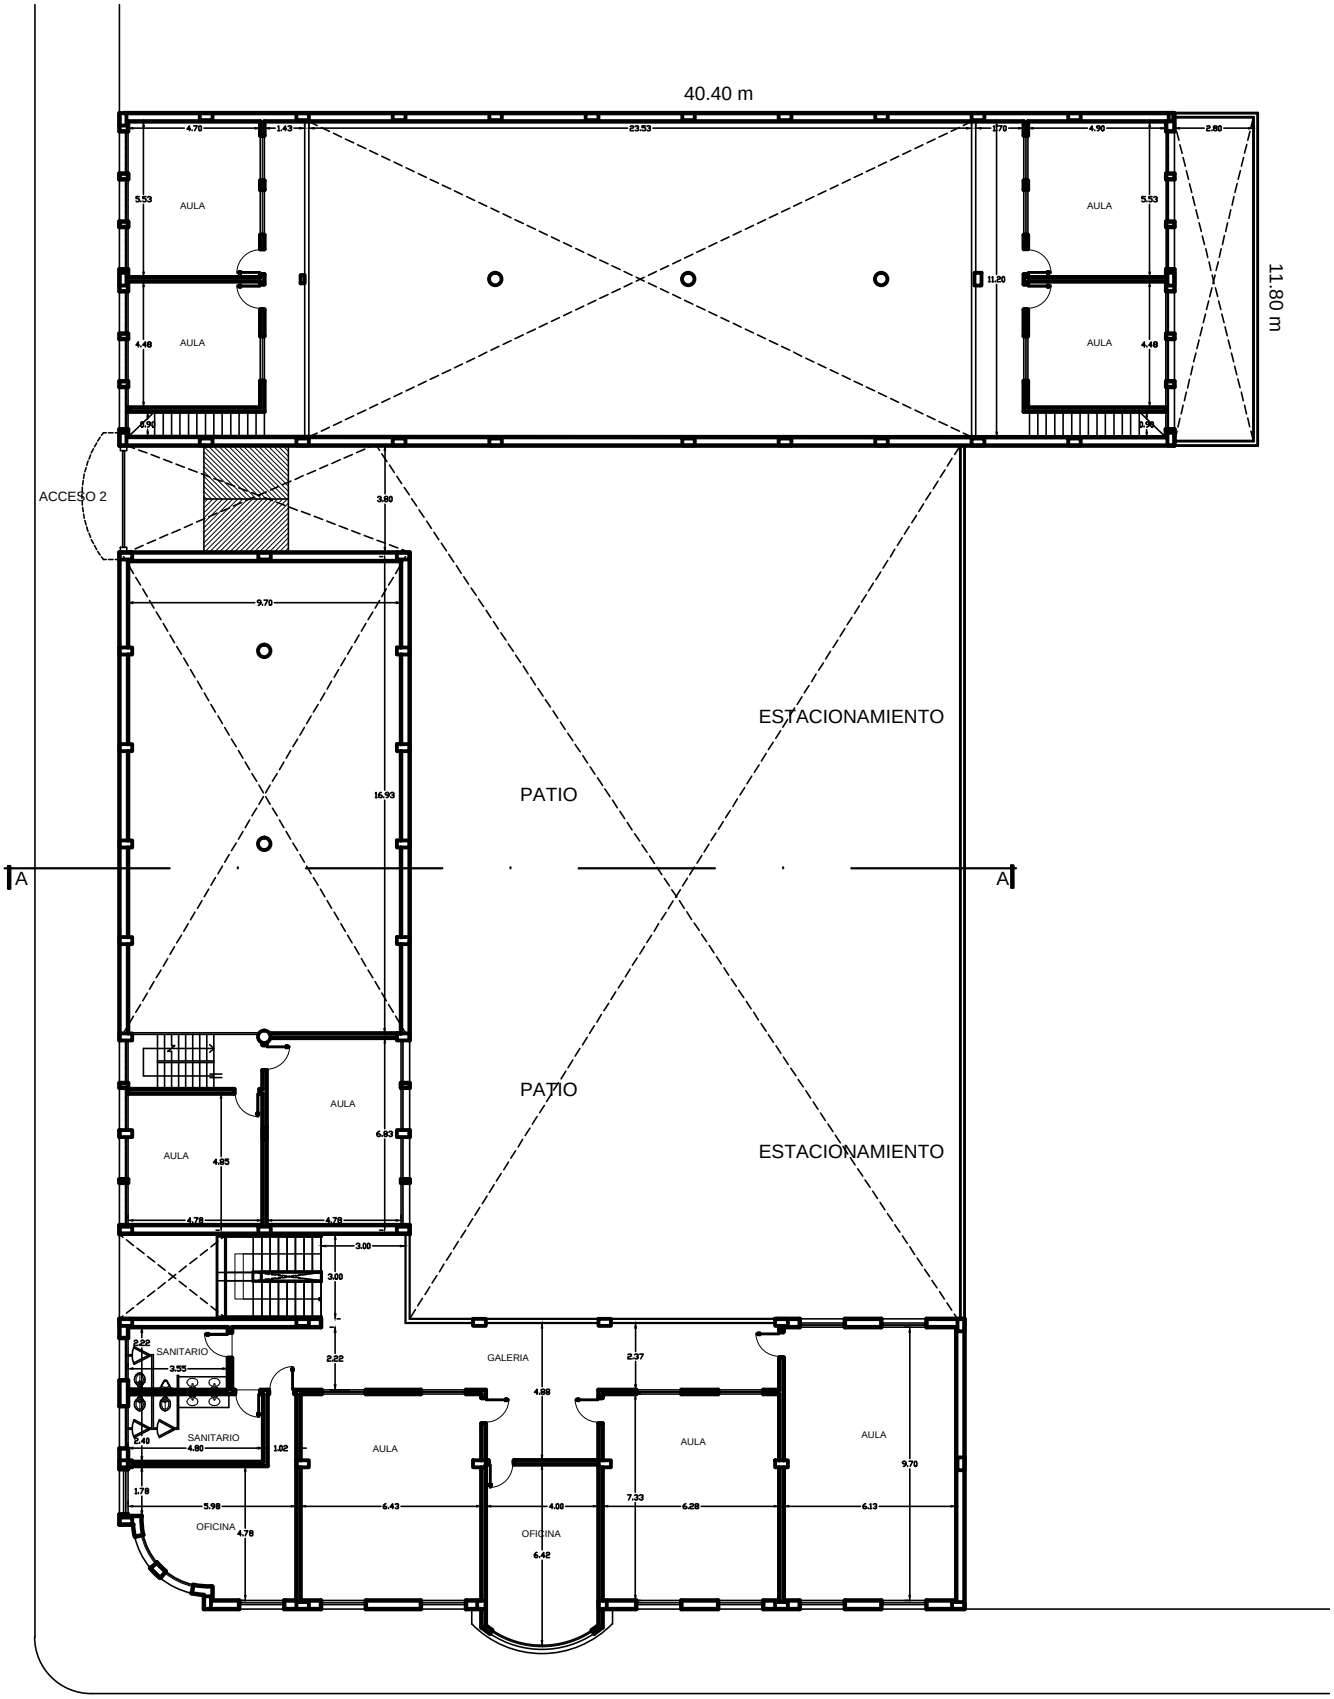

PLANTA 1er. PISO