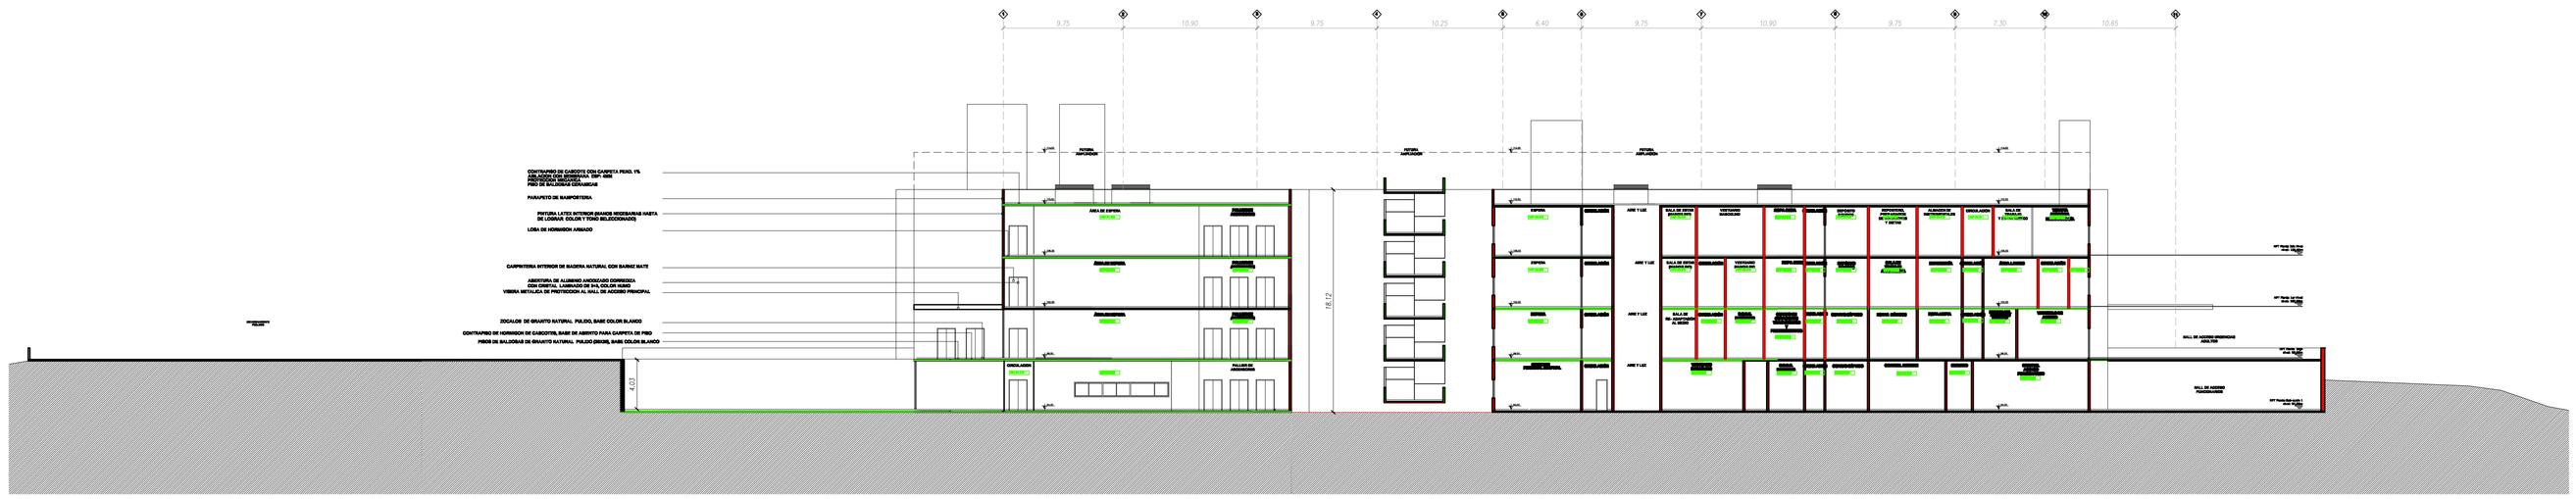

CORTE DD'

CORTE EE'

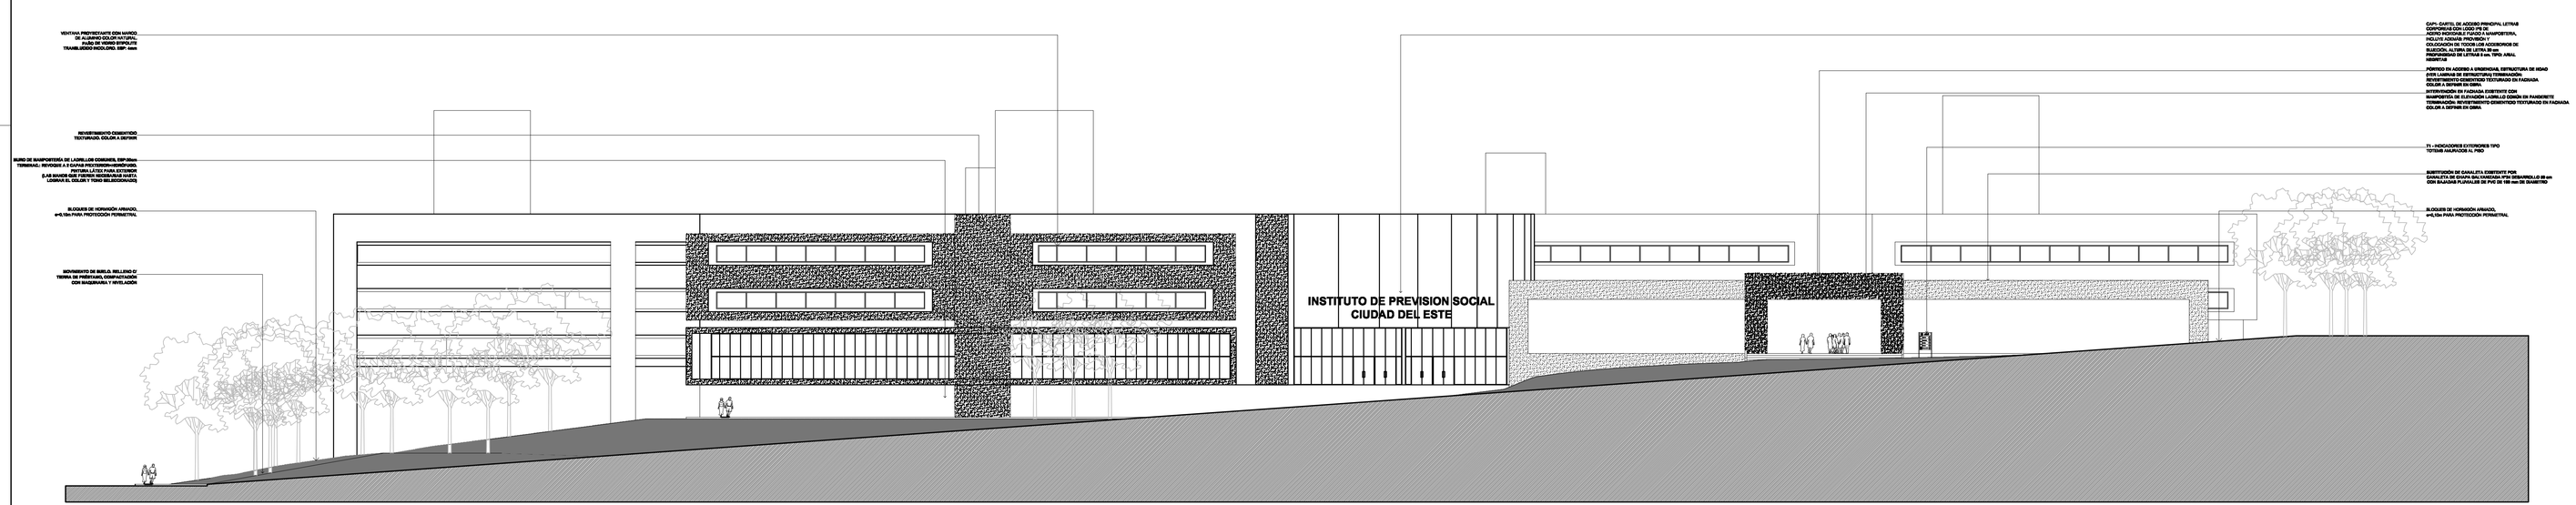

VISTA NORTE

CORTE ESQUEMATICO S/E

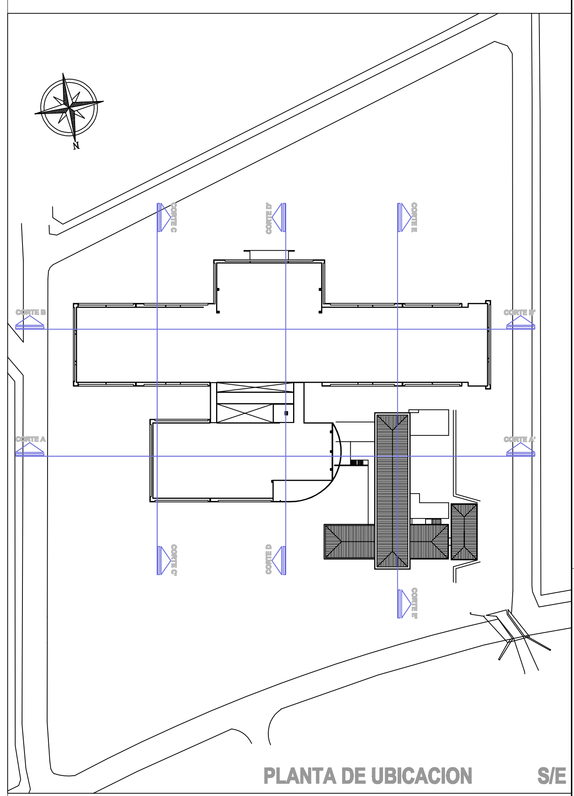

PLANTA DE UBICACION S/E

INSTITUTO DE PREVISION SOCIAL
CIUDAD DEL ESTE

CONTROL & ASOC.

CONTRATO: Nº 603 / 2010 - Desarrollo de Proyecto Ejecutivo del Hospital Regional del IPS de Ciudad del Este

COORDINACIÓN: DIRECCION DE PROYECTOS ESPECÍFICOS - I.P.S.

PROYECTISTA:
CONSORCIO CONTROL & ASOCIADOS

DETALLE DE LA LAMINA:
CORTES GRAL. LONGITUDINALES GENERALES
1/250

LÁMINA Nº DE ORDEN: IPS-CDE-ARQ-077 rev01

FECHA: AGOSTO2011

ETAPA DEL SERVICIO: ANTEPROYECTO EJECUTIVO

UBICACIÓN: Ciudad del Este, Paraguay.

Firma y Sello del profesional encargado